


Widok z góry

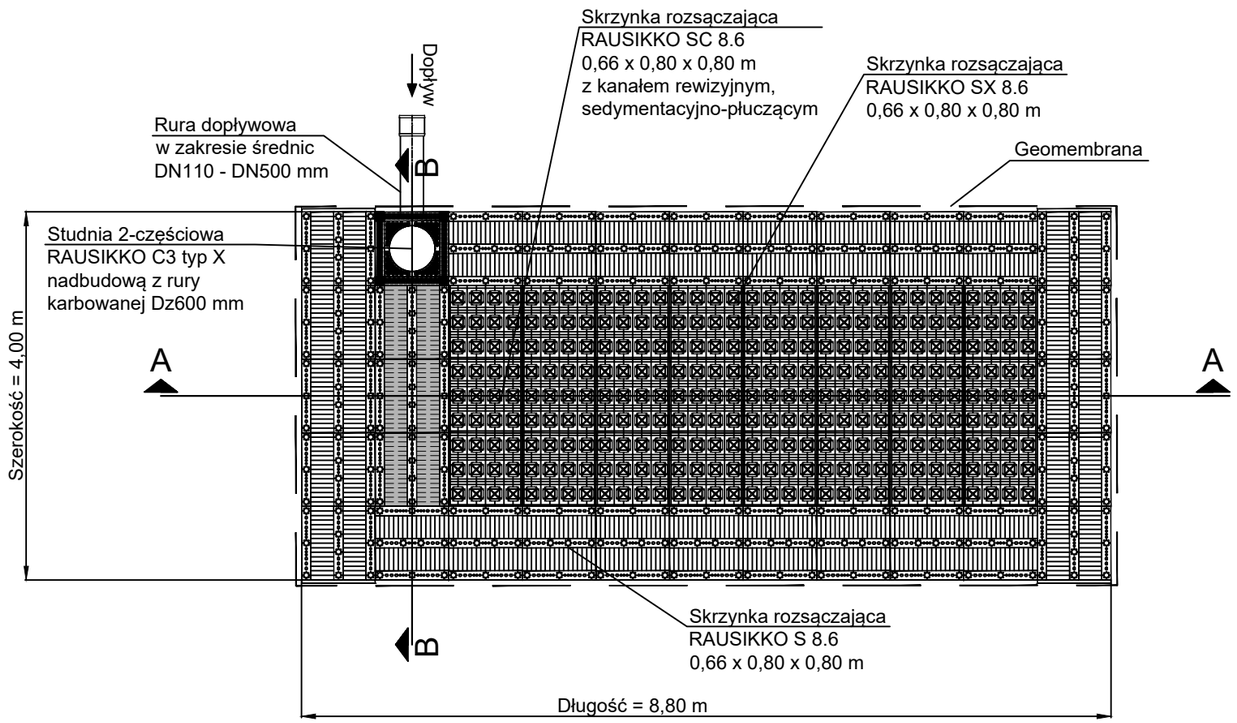

Przekrój B-B:

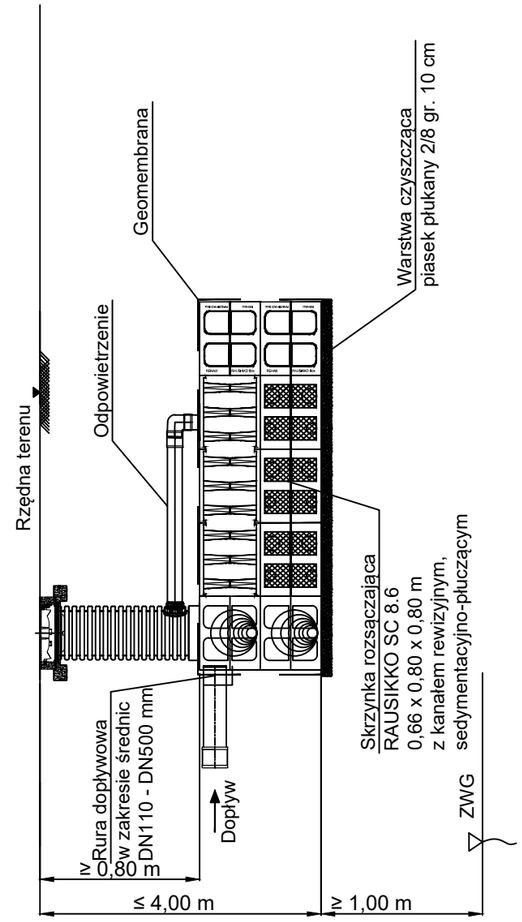

Przekrój A-A:

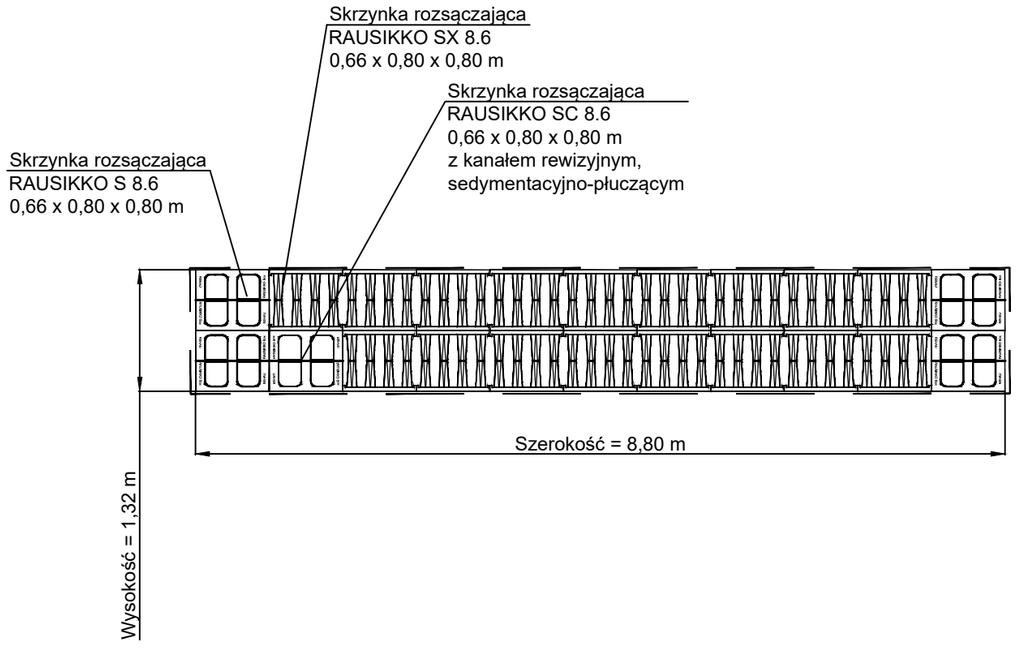

INWESTYCJA	Budowa parkingu P&R przy drodze powiatowej nr 2202L Garbów - Gutanów - Czesławice - Nałęczów w Nałęczowie obejmującą: Budowę parkingu przy ul. H i K Dulębów w Nałęczowie oraz przebudowę drogi powiatowej 2202L w zakresie budowy chodników i niezbędnej infrastruktury		
ADRES	ul. H. i K. Dulębów, 24-150 Nałęczów		
FAZA	PROJEKT TECHNICZNY		
INWESTOR	Gmina Nałęczów ul. Lipowa 3 24-150 Nałęczów		
WYKONAWCA DOKUMENTACJI	Pracownia Projektowa Roadway		
TYTUŁ RYSUNKU	Schemat zbiornika		
PROJEKTANT	mgr inż. Marcin Stachula upr. bud. nr LUB/0114/PWBS/15		Podpis
SPRAWDZAJĄCY	mgr inż. Henryk Stachula upr. bud. nr 368/Lb/2001		Podpis
Skala 1:500	Rewizja 0	Data 01.10.2025	Numer rysunku 3.0