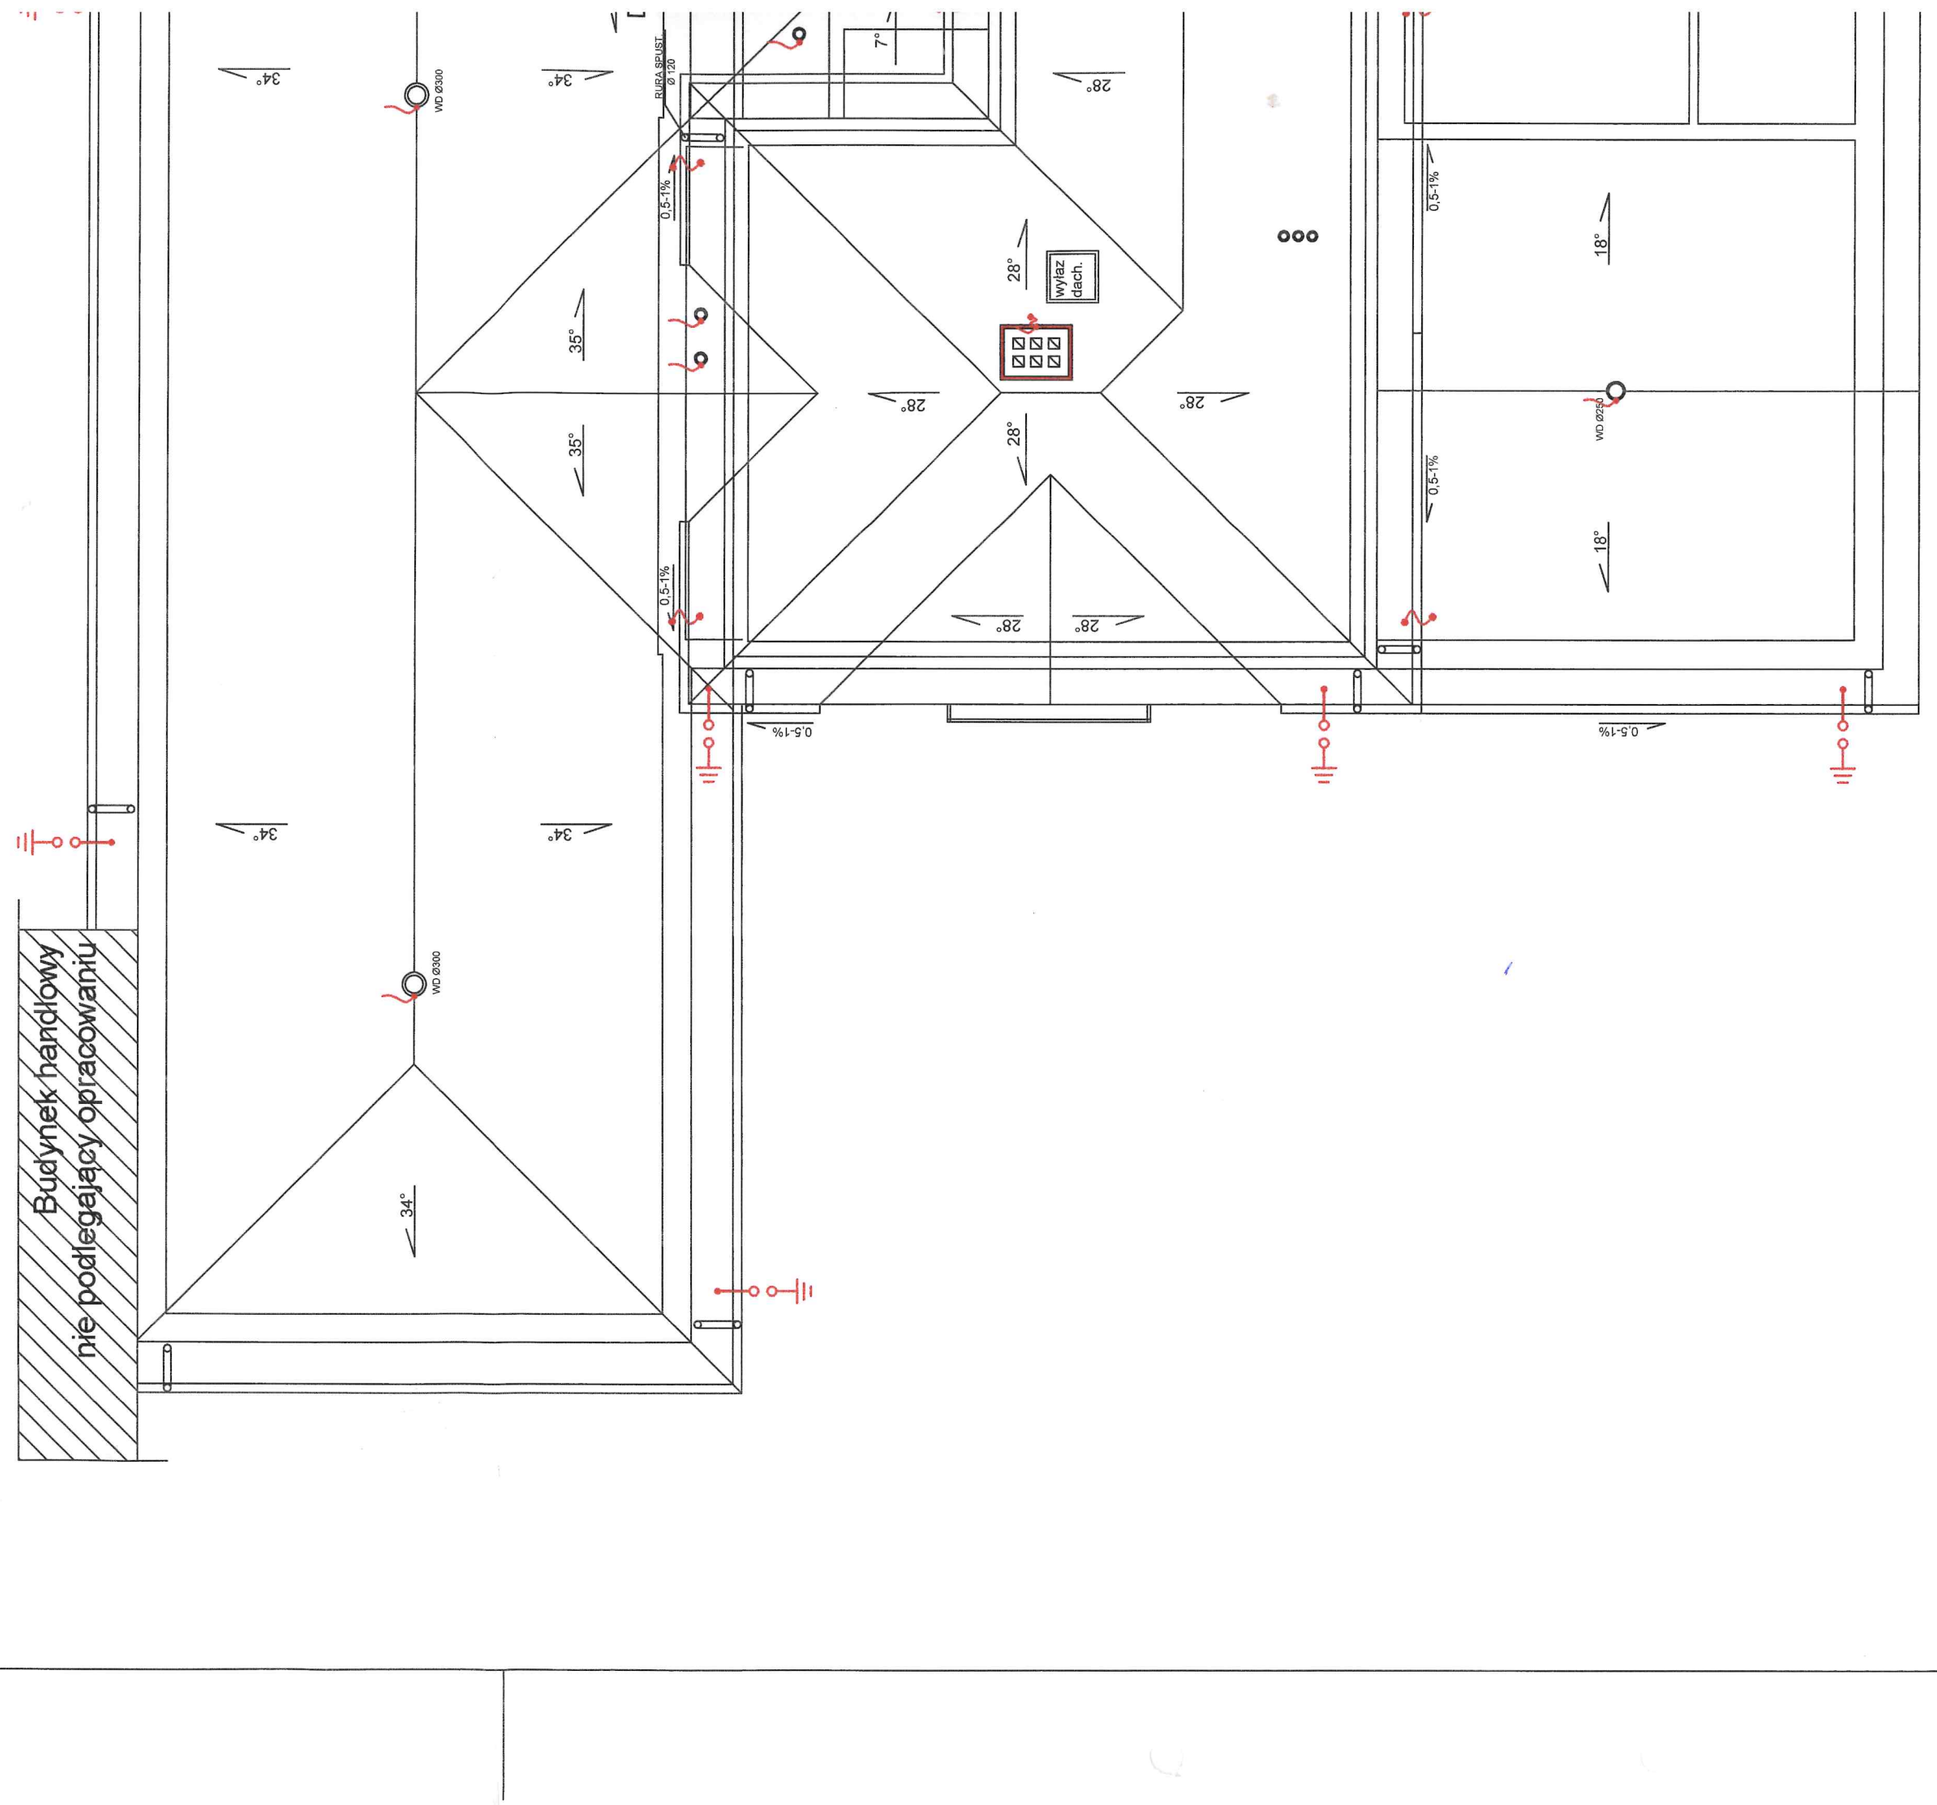
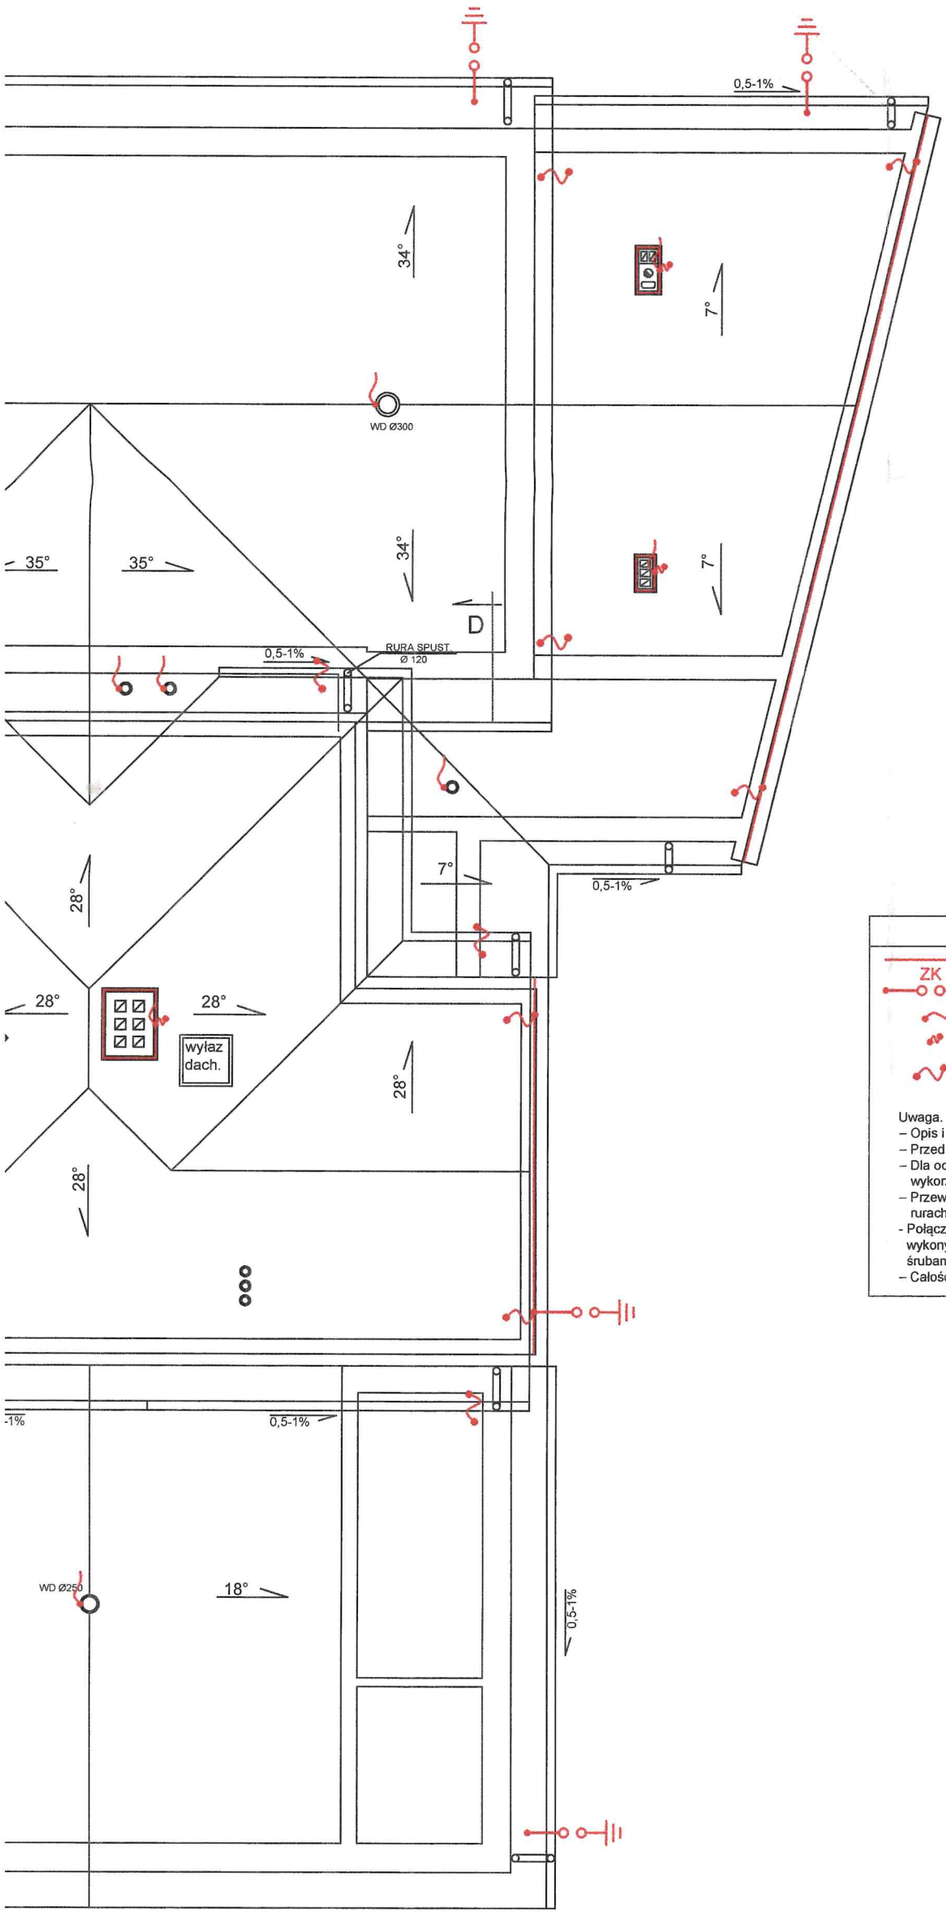

Budynek handlowy
nie podlegający opracowaniu
34°
WID Ø300
RURA SPUST Ø 120
7°
28°
0,5-1%
wyłaz dach.
35°
18°
WID Ø250



LEGENDA INSTALACJI ELEKTRYCZNEJ:

ZK

- drut odgromowy FeZn Ø8mm
- złącze kontrolne (połączenie zwodów poziomych i pionowych wykonanych drutem FeZn Ø8mm z uziemieniem pionowym w postaci prętów Ø16 mm)
- drut odgromowy FeZn Ø8mm - wykonanie "antenki"
- drut odgromowy FeZn Ø8mm - połączenie zwodu poziomego komina z metalowym pokryciem dachowym w postaci zwodu pionowego komina
- drut odgromowy FeZn Ø8mm - połączenie dachu na niższym poziomie z dachem na wyższym poziomie

Uwaga.
– Opis i rysunek stanowią integralną całość projektu instalacji odgromowej.
– Przed przystąpieniem do realizacji należy wszystkie wymiary sprawdzić na budowie
– Dla ochrony przed wyładowania atmosferycznymi połaci dachowej projektuje się wykorzystać metalowe pokrycie dachowe (blacha o grubości większej niż 0,5 mm)
– Przewody odprowadzające układać pod warstwą ocieplenia w grubościennych rurach niepalnych z tworzywa sztucznego.
- Połączenia uziomów i połączeń wyrównawczych z zastosowaniem bednarki wykonywać przez spawanie. Dopuszcza się w uzasadnionych przypadkach łączenie śrubami (jedną M10 lub dwoma M6). Miejsca połączeń zabezpieczyć przed korozją.
– Całość prac wykonać zgodnie ze szczegółami zawartymi w normie PN-EN 62305.

obiekt	ROZBUDOWA I NADBUDOWA BUDYNKU OSP				
adres budowy	Szadkowice,dz. nr ewid. 344/2, 344/5, 344/6 i 345/ 2,gm. Sławno				
funkcja	specjalność	imię i nazwisko	podpis	data	nr uprawnień
projektant	inst. w zakr. sieci inst. i urz. elektr. i el-en. b/o	mgr inż. TOMASZ SYNOWIEC		06.2015r.	LOD/0339/POOE/05
sprawdził	inst. w zakr. sieci inst. i urz. elektr. i el-en. b/o	mgr inż. ŁUKASZ JACIUBEK			LOD/1711/PWOE/11
przedmiot rynunku	INSTALACJA ODGROMOWA RZUT DACHU			NR RYS: E-6 / SKALA:	NR STR: 108