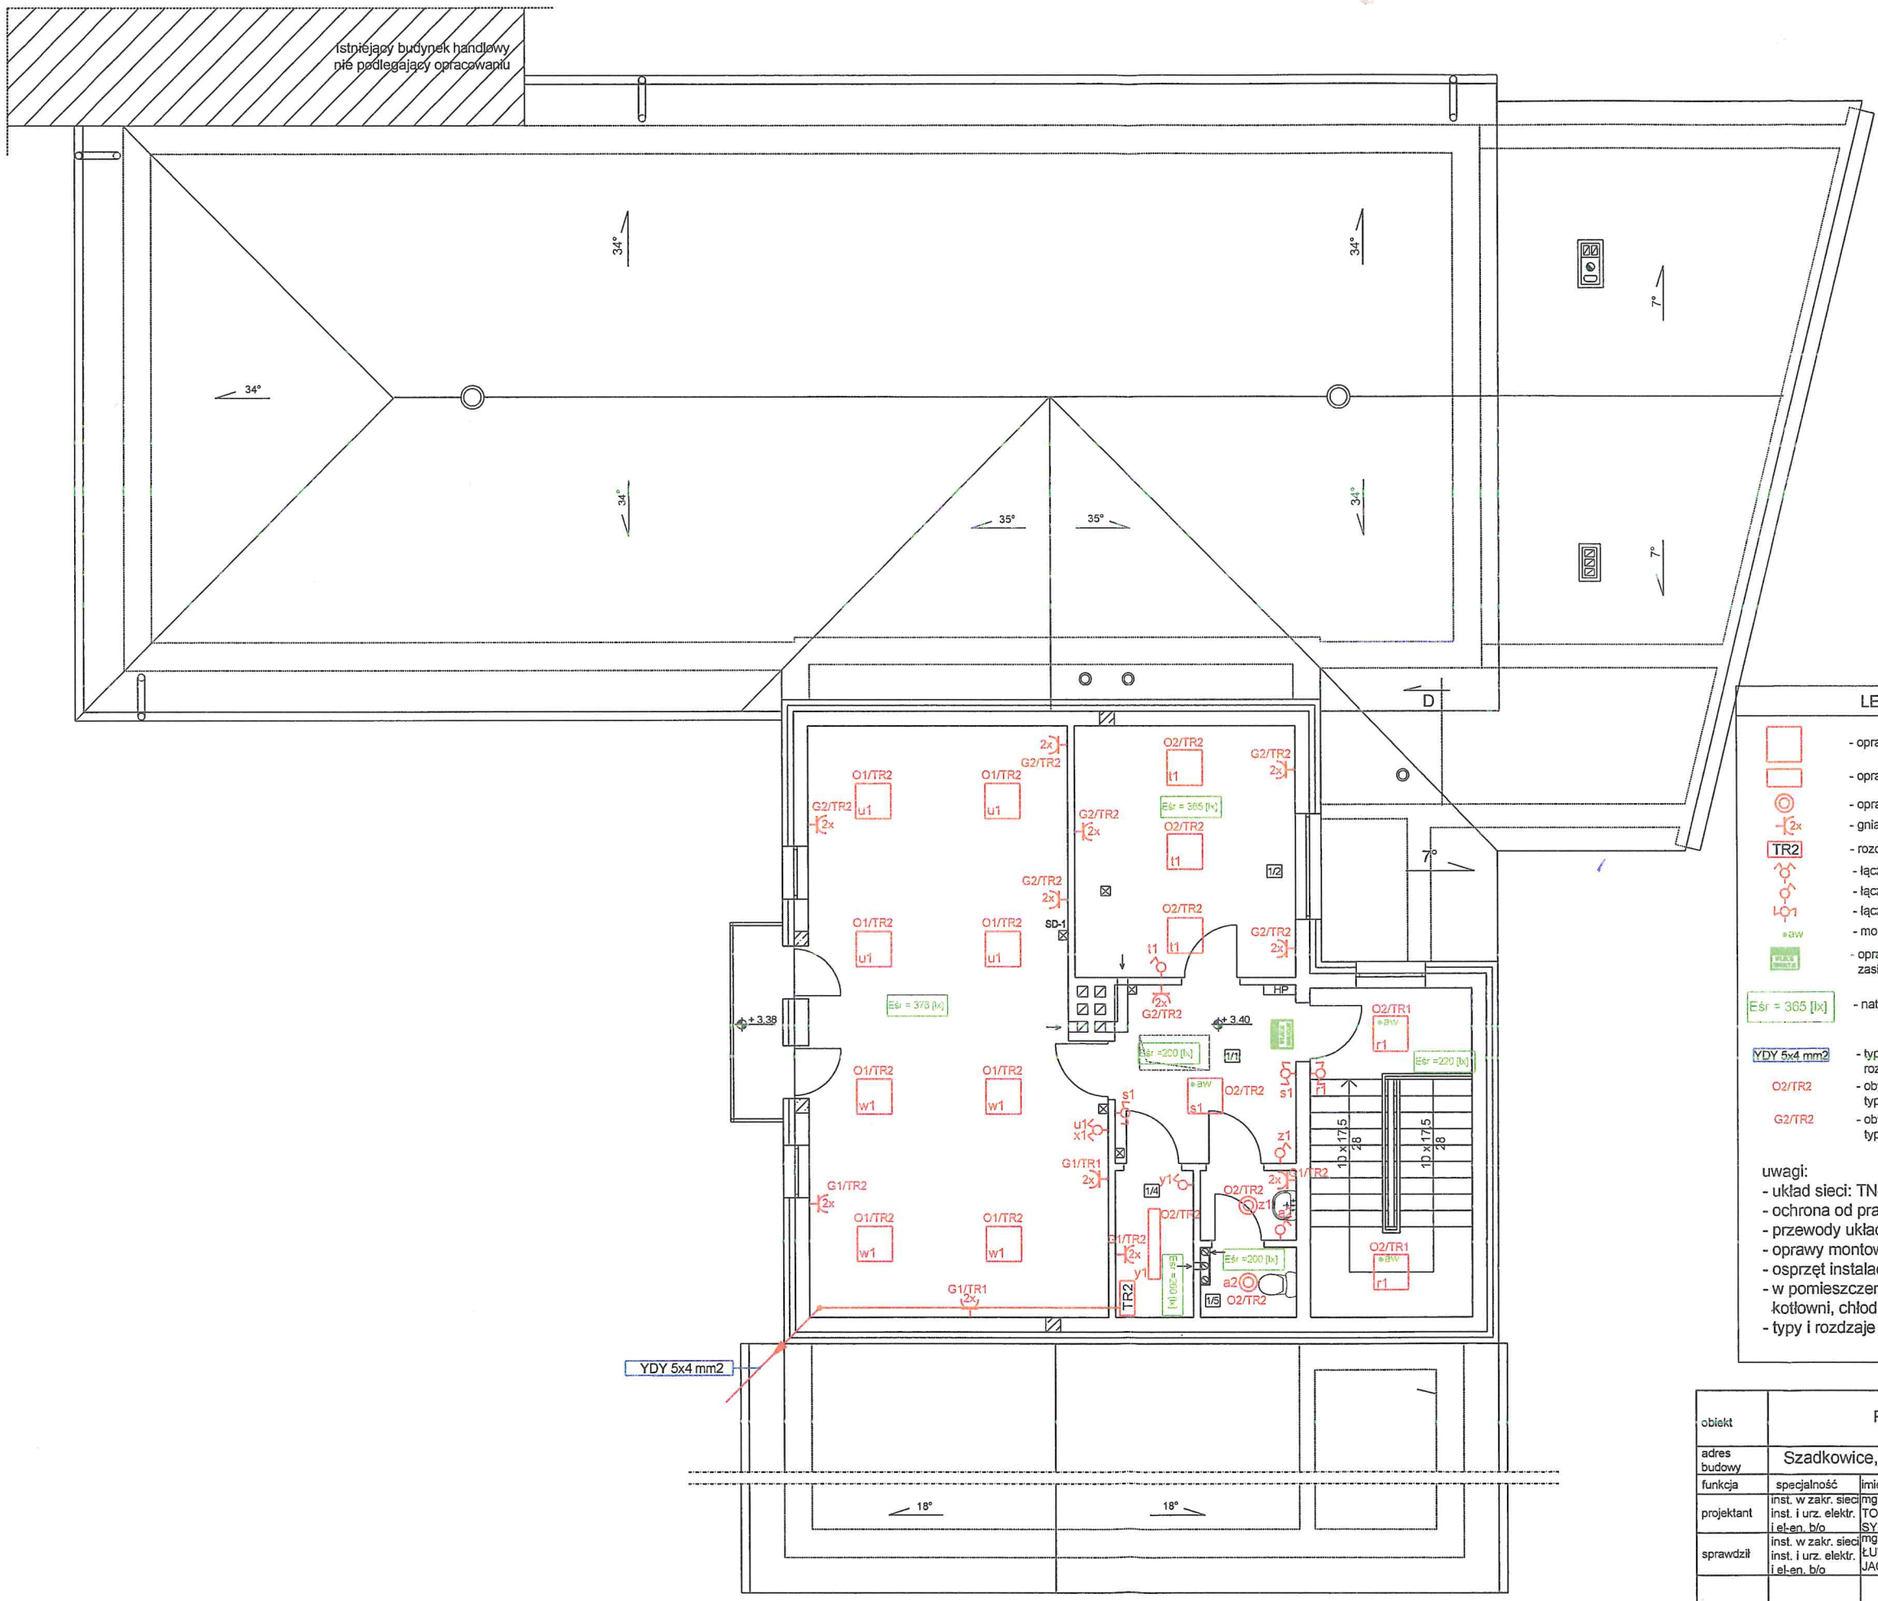


LEGENDA INSTALACJI ELEKTRYCZNEJ:

- oprawa świetlówkowa 4x18W z kloszem rastrowym IP21,
- oprawa świetlówkowa 2x18W z kloszem rastrowym IP21,
- oprawa oświetleniowa 1x36W kompaktowa IP44
- gniazdo 230V/1P+N+PE podwójne
- TR2 - rozdzielnica TR2 zasilana z TG przewodem typu YDY 5x4 mm2
- łącznik świecznikowy
- łącznik jednobiegunowy
- łącznik schodowy
- moduł awaryjny 1h montowany w lampie
- oprawa oświetlenia ewakuacyjnego z piktogramem podświetlenym 1h zasilana z obwodu oświetlenia ogólnego
- Eśr = 365 [lx] - natężenie oświetlenia obliczone w programie Dialux
- YDY 5x4 mm2 - typy oraz przekroje kabli i przewodów zasilających poszczególne rozdzielnie
- O2/TR2 - obwód oświetleniowy nr O2 zasilany przewodem typu YDY 3x1,5 mm2 z rozdzielnicy TR2
- G2/TR2 - obwód gniazd wtykowych nr G2 zasilany przewodem typu YDY 3x2,5 mm2 z rozdzielnicy TR2

uwagi:
- układ sieci: TN-C-S
- ochrona od prażeń: samoczynne szybkie wyłączanie zasilania
- przewody układać podtynkowo
- oprawy montować nastropowo lub zabudować w sufit podwieszany
- osprzęt instalacyjny montować podtynkowo
- w pomieszczeniach technicznych, sanitarnych, kotłowni, chłodniach stosować osprzęt min. IP44
- typy i rozdzaje przewodów wg schematów ideowych

obiekt	ROZBUDOWA I NADBUDOWA BUDYNKU OSP				
adres budowy	Szadkowice,dz. nr ewid. 344/2, 344/5, 344/6 i 345/ 2,gm. Sławno				
funkcja	specjalność	imię i nazwisko	podpis	data	nr uprawnień
projektant	inst. w zakr. sieci inst. i urz. elektr. i el-en. b/o	mgr inż. TOMASZ SYNOWIEC		06.2015r.	LOD/0339/POOE/05
sprawdził	inst. w zakr. sieci inst. i urz. elektr. i el-en. b/o	mgr inż. ŁUKASZ JACIUBEK			LOD/1711/PWOE/11
przedmiot rynunku	INSTALACJA ELEKTRYCZNA RZUT PIĘTRA			NR RYS: E-5	SKALA:
				NR STR:	107