

nie podlegający opracowaniu

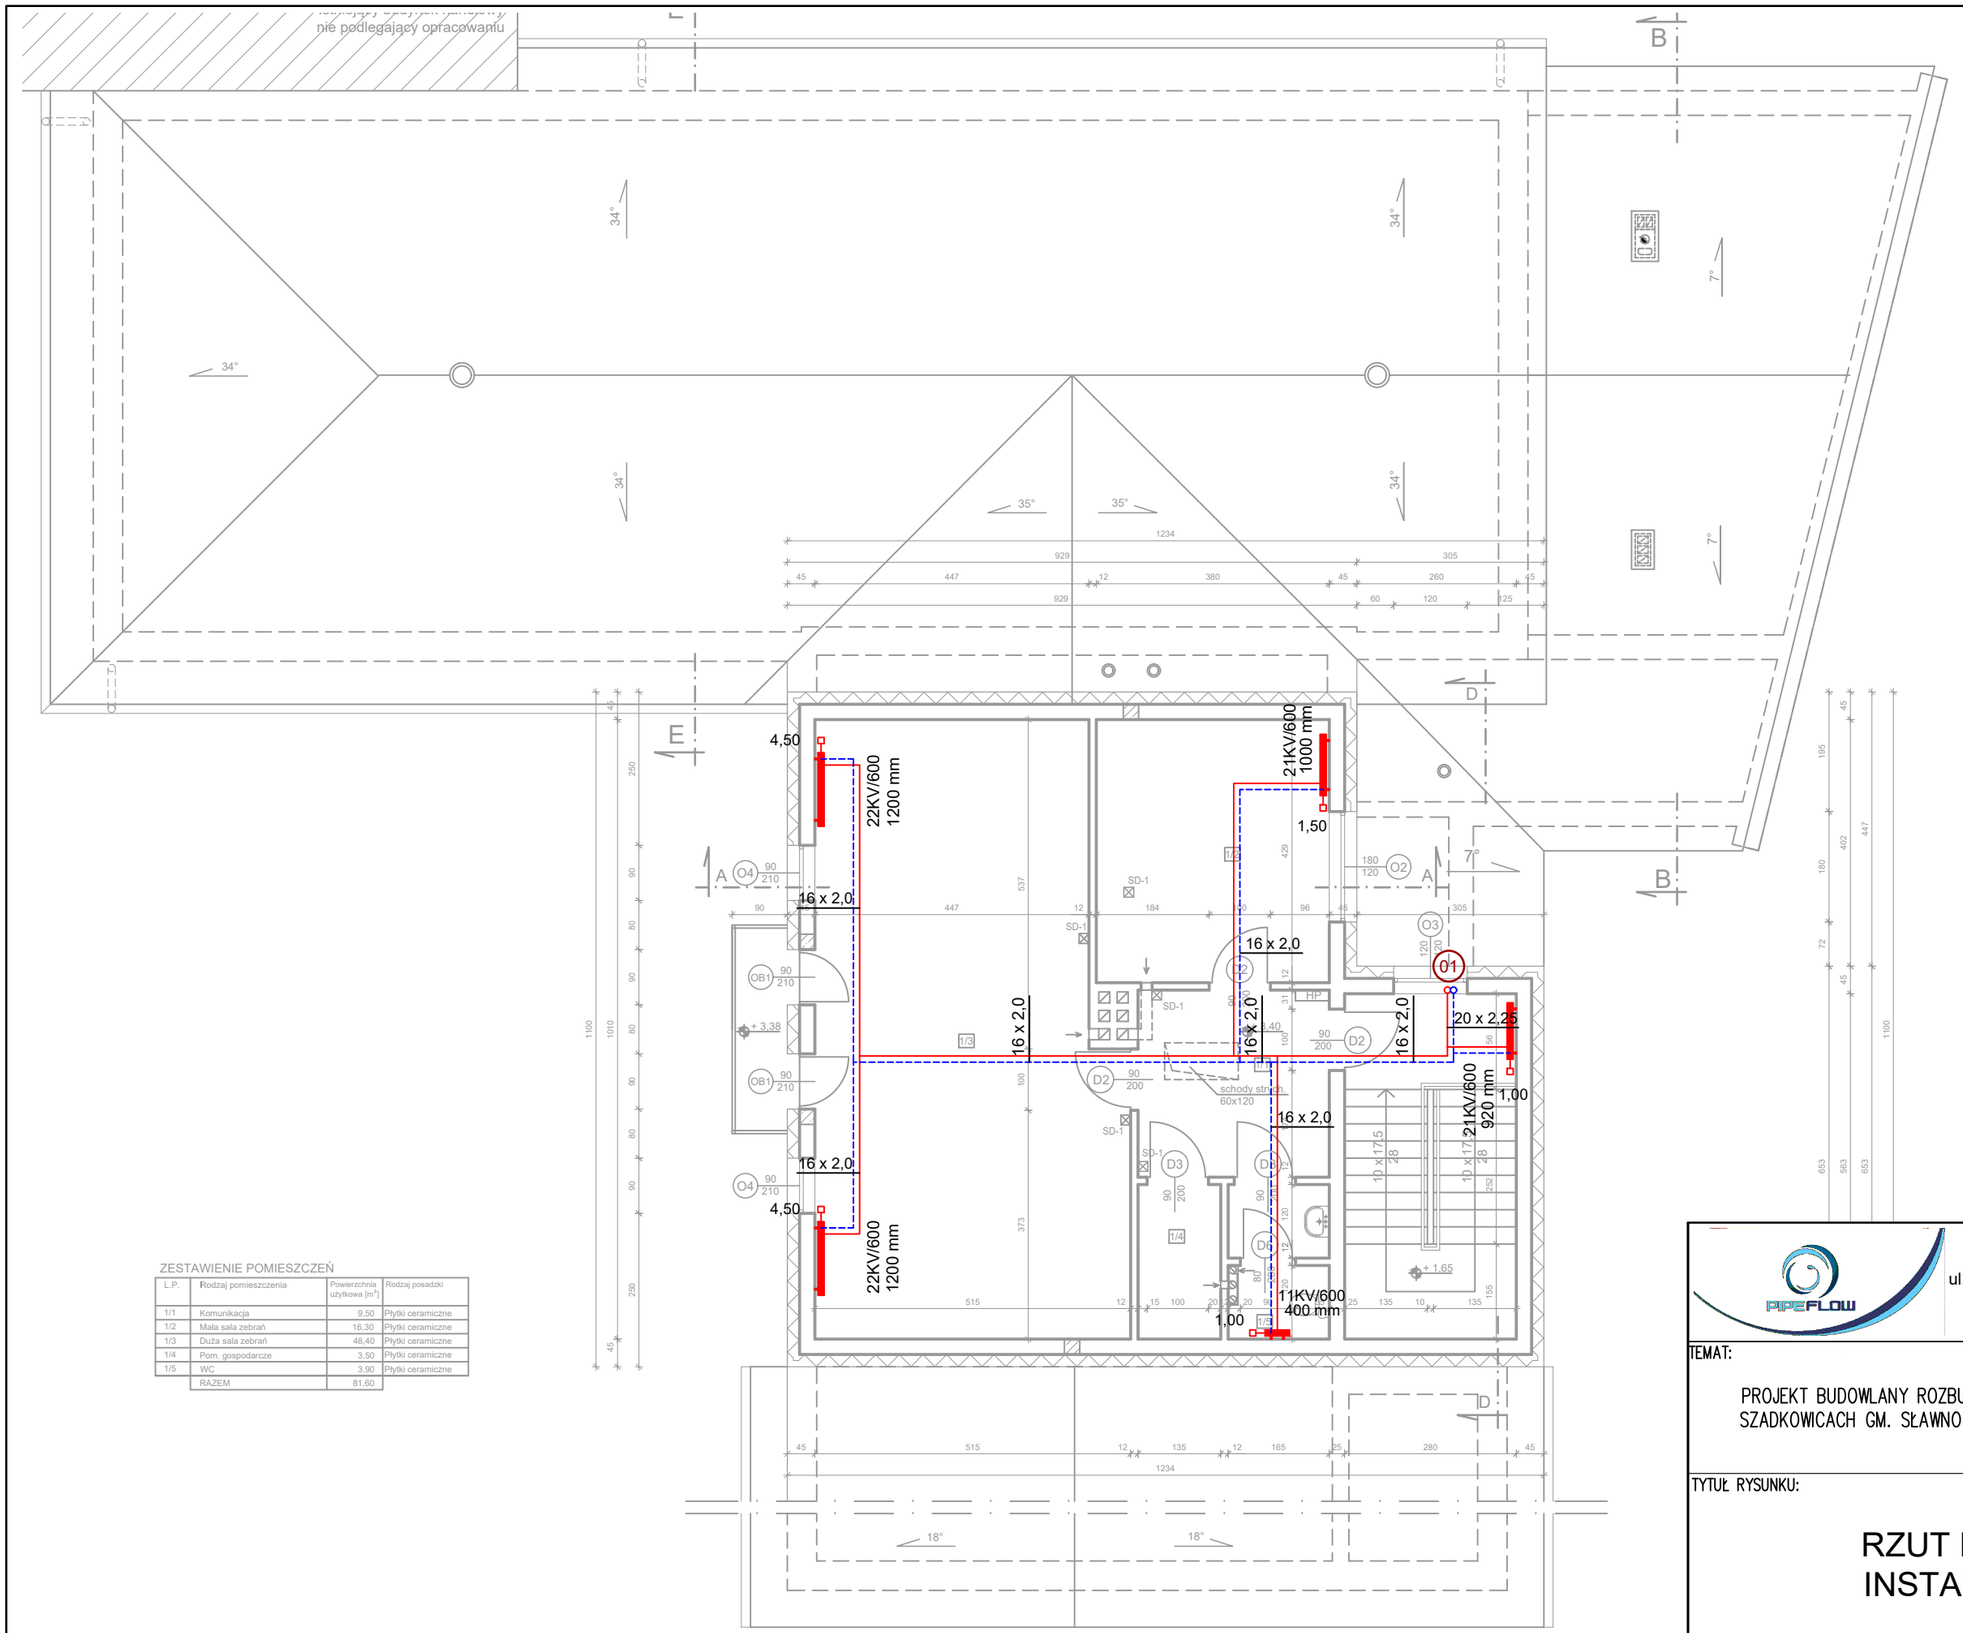

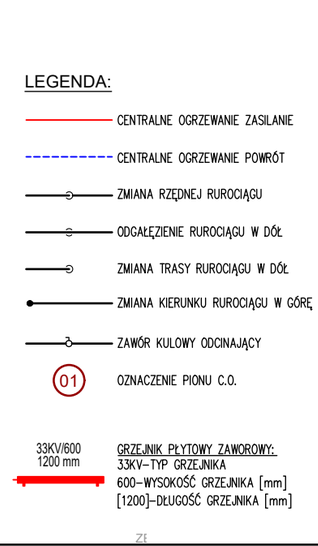

LEGENDA:

- CENTRALNE OGRZEWANIE ZASILANIE
- CENTRALNE OGRZEWANIE POWRÓT
- ZMIANA RZĘDNEJ RUROCIĄGU
- ODGAŁĘZIENIE RUROCIĄGU W DÓŁ
- ZMIANA TRASY RUROCIĄGU W DÓŁ
- ZMIANA KIERUNKU RUROCIĄGU W GÓRĘ
- ZAWÓR KULOWY ODCINAJĄCY
- 01 OZNACZENIE PIONU C.O.

33KV/600
1200 mm

GRZEJNIK PŁYTOWY ZAWOROWY:
33KV-TYP GRZEJNIKA
600-WYSOKOŚĆ GRZEJNIKA [mm]
[1200]-DŁUGOŚĆ GRZEJNIKA [mm]

ZESTAWIENIE POMIESZCZEŃ

L.P.	Rodzaj pomieszczenia	Powierzchnia użytkowa [m²]	Rodzaj posadzki
1/1	Komunikacja	9,50	Płytki ceramiczne
1/2	Mała sala zebrań	16,30	Płytki ceramiczne
1/3	Duża sala zebrań	48,40	Płytki ceramiczne
1/4	Pom. gospodarcze	3,50	Płytki ceramiczne
1/5	WC	3,90	Płytki ceramiczne
	RAZEM	81,60	

Biuro Projektowe PIPE FLOW
Kamil Różycki
ul.Narutowicza 53/7, 97-300 Piotrków Trybunalski
NIP: 771-224-44-81 REGON: 591882367
tel. 961-66-44-10 e-mail: biuro@ pipeflow.pl

TEMAT:

PROJEKT BUDOWLANY ROZBUDOWY I NADBUDOWY BUDNYKU OSP W SZADKOWICACH GM. SŁAWNO W ZAKRESIE INSTALACJI SANITARNYCH

TYTUŁ RYSUNKU:

RZUT PODDASZA
INSTALACJA C.O.

PROJEKTANT:	mgr.inż. Kamil Różycki upr.LOD/0468/PODS/06	DATA: 07.2015	PODPIS:	SKALA: 1:100
SPRAWDZAJĄCY:	mgr.inż. Jakub Szajewski upr.LOD/1605/POOS/11	DATA: 07.2015	PODPIS:	NR RYS: CO-2