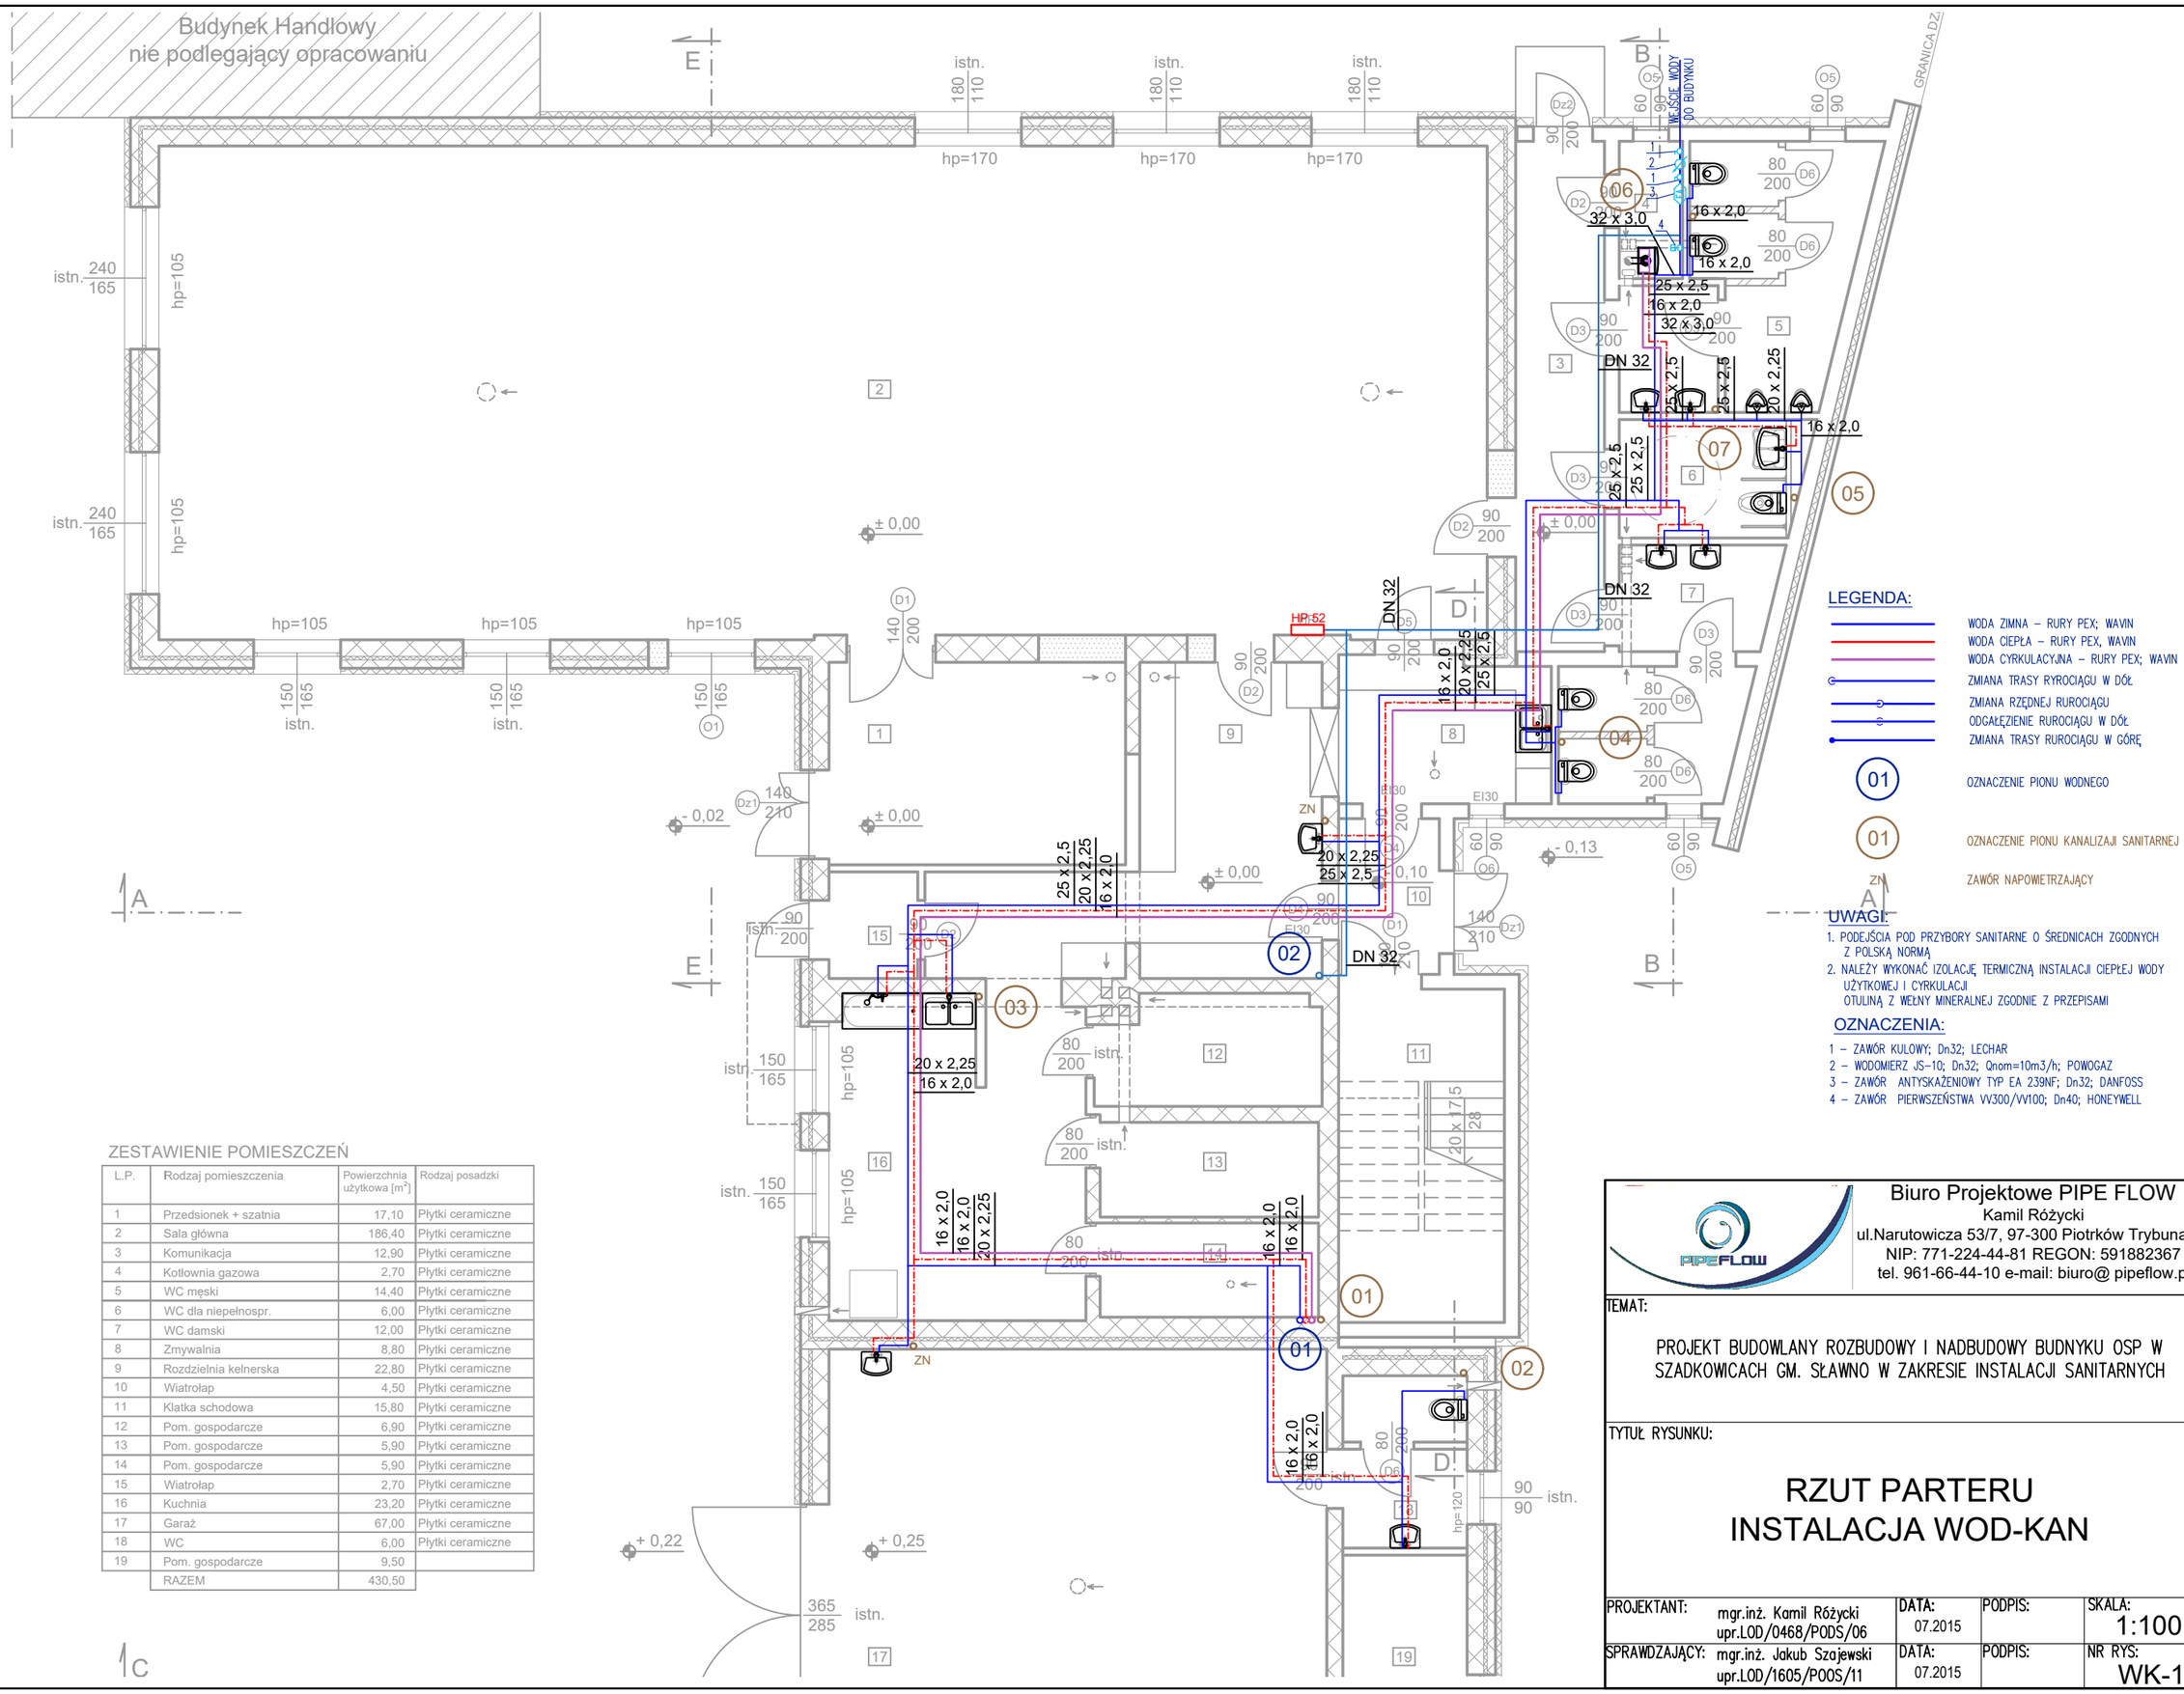


ZESTAWIENIE POMIESZCZEŃ

L.P.	Rodzaj pomieszczenia	Powierzchnia użytkowa [m²]	Rodzaj posadzki
1	Przedsionek + szatnia	17,10	Płytki ceramiczne
2	Sala główna	186,40	Płytki ceramiczne
3	Komunikacja	12,90	Płytki ceramiczne
4	Kotłownia gazowa	2,70	Płytki ceramiczne
5	WC męski	14,40	Płytki ceramiczne
6	WC dla niepełnospr.	6,00	Płytki ceramiczne
7	WC damski	12,00	Płytki ceramiczne
8	Zmywalnia	8,80	Płytki ceramiczne
9	Rozdzielnia kelnerska	22,80	Płytki ceramiczne
10	Wiatrołap	4,50	Płytki ceramiczne
11	Klatka schodowa	15,80	Płytki ceramiczne
12	Pom. gospodarcze	6,90	Płytki ceramiczne
13	Pom. gospodarcze	5,90	Płytki ceramiczne
14	Pom. gospodarcze	5,90	Płytki ceramiczne
15	Wiatrołap	2,70	Płytki ceramiczne
16	Kuchnia	23,20	Płytki ceramiczne
17	Garaż	67,00	Płytki ceramiczne
18	WC	6,00	Płytki ceramiczne
19	Pom. gospodarcze	9,50	
	RAZEM	430,50	

Biuro Projektowe PIPE FLOW
Kamil Różycki
ul.Narutowicza 53/7, 97-300 Piotrków Trybunalski
NIP: 771-224-44-81 REGON: 591882367
tel. 961-66-44-10 e-mail: biuro@ pipeflow.pl

TEMAT:

PROJEKT BUDOWLANY ROZBUDOWY I NADBUDOWY BUDNYKU OSP W SZADKOWICACH GM. SŁAWNO W ZAKRESIE INSTALACJI SANITARNYCH

TYTUŁ RYSUNKU:

RZUT PARTERU
INSTALACJA WOD-KAN

PROJEKTANT:	mgr.inż. Kamil Różycki upr.LOD/0468/PODS/06	DATA: 07.2015	PODPIS:	SKALA:	1:100
SPRAWDZAJĄCY:	mgr.inż. Jakub Szajewski upr.LOD/1605/POOS/11	DATA: 07.2015	PODPIS:	NR RYS:	WK-1