ZESTAWIENIE WITRYN SZKLANYCH

NAZWA		W2	W1	W2	W3	W4	W5	W6
OGÓLNY ZAKRES PRAC		1x projektowana stolarka	2x projektowana stolarka	1x projektowana stolarka	1x projektowana stolarka	1x projektowana stolarka	2x projektowana stolarka	1x projektowana stolarka
LOKALIZACJA: Kondygnacja Nr pomieszczenia		Parter: 0.23	Parter: 0.23 I Piętro: 1.15	Poddasze: 2.21	I Piętro: 1.16	Poddasze: 2.22	Parter: szyb windowy I Piętro: szyb windowy	Poddasze: szyb windowy
SCHEMAT STOLARKI		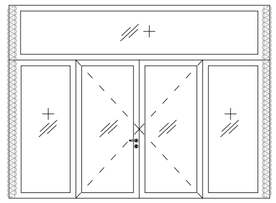	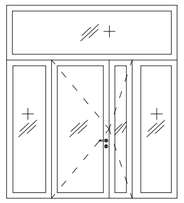	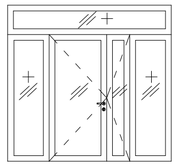	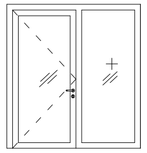	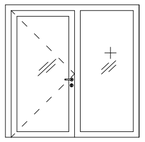	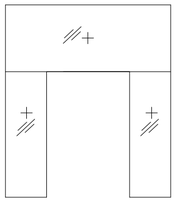	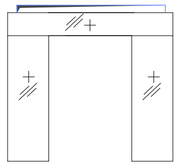
WYMIARY [CM] W ŚWIETLE PRZEJŚCIA (CAŁOŚCIOWY WYMIAR)	S	drzwi:100+100 2xszkl.boczne:126 naśw: 453	drzwi:100+40 2xszkl.boczne:78 naśw: 296	drzwi:100+40 2xszkl.boczne:72 naśw: 284	drzwi: 110 szkl.boczne: 112	drzwi: 120 szkl.boczne: 100	2x szkl.boczne: 71,5 naśw: 287	2x szkl.boczne: 71,5 naśw: 287
	H	drzwi: 240 szkl.boczne: 240 naśw: 84	drzwi: 240 szkl.boczne: 240 naśw: 95	drzwi: 240 szkl.boczne: 220 naśw: 51	drzwi: 240 szkl.boczne: 250	drzwi: 220 szkl.boczne: 230	2x szkl.boczne: 218 naśw: 116	2x szkl.boczne: 218 naśw: 117
ILOŚĆ		1	2	1	1	1	2	1
KIERUNEK OTWIERANIA		PRAWE, LEWE	2x LEWE (gł. skrzydło)	1x LEWE (gł. skrzydło)	1x LEWE (gł. skrzydło)	1x LEWE (gł. skrzydło)	-	-
MATERIAŁ SKRZYDŁA		ALUMINIUM/SZKŁO	ALUMINIUM/SZKŁO	ALUMINIUM/SZKŁO	ALUMINIUM/SZKŁO	ALUMINIUM/SZKŁO	SZKŁO	SZKŁO
MATERIAŁ OŚCIEŻNICY		ALUMINIUM	ALUMINIUM	ALUMINIUM	ALUMINIUM	ALUMINIUM	-	-
OPIS / UWAGI		Witryna wejściowa do rozbudowywanej części budynku. Kolor: biały Drzwi wyposażone w zamek. Lokalizacja wg rys. SN_A2	Witryna wejściowa między strefami pożarowymi. Kolor: biały lub drewnopodobny Klasa odporności poż.: - 2x: witryna EI 120 Sa, drzwi EIS60 Sa Lokalizacja wg rys. SN_A2 - SN_A3	Witryna wejściowa między strefami pożarowymi. Kolor: biały lub drewnopodobny Klasa odporności poż.: - 1x: witryna EI 120 Sa, drzwi EIS60 Sa Lokalizacja wg rys. SN_A4	Witryna wejściowa do pomieszczenia kinezyterapii. Kolor: biały lub drewnopodobny Klasa odporności poż.: - 1x: witryna EI 60, drzwi EIS30 S200 Lokalizacja wg rys. SN_A3	Witryna wejściowa do pomieszczenia kinezyterapii. Kolor: biały lub drewnopodobny Klasa odporności poż.: - 1x: witryna EI 60, drzwi EIS30 S200 Lokalizacja wg rys. SN_A4	Szkło laminowane hartowane bezpieczne (vsg 6.6.2): -2 szyby grubości 6mm -2 warstwy folii Tafle szklane do wysokości 120cm powinny przenosić siły poziome zgodnie z PN-82/ B-02003 Przed wykonaniem szklenia przy dźwigu osobowym należy uzgodnić z wybranym dostawcą windy wszelkie przejścia oraz elementy infrastuktury technicznej windy, zarówno wewnętrzne jak i zewnętrzne.	Szkło laminowane hartowane bezpieczne (vsg 6.6.2): -2 szyby grubości 6mm -2 warstwy folii Tafle szklane do wysokości 120cm powinny przenosić siły poziome zgodnie z PN-82/ B-02003 Przed wykonaniem szklenia przy dźwigu osobowym należy uzgodnić z wybranym dostawcą windy wszelkie przejścia oraz elementy infrastuktury technicznej windy, zarówno wewnętrzne jak i zewnętrzne.

ZESTAWIENIE STOLARKI OKIENNEJ

NAZWA		O1	O2	Od1
OGÓLNY ZAKRES PRAC		4x projektowana stolarka	9x projektowana stolarka	2x projektowana stolarka
LOKALIZACJA: Kondygnacja Nr pomieszczenia		Parter: 0.23, 0.24 I Piętro: 1.16 Poddasze: 2.23	Parter: szyb windowy I Piętro: szyb windowy Poddasze: szyb windowy	Poddasze: 2.21
SCHEMAT STOLARKI		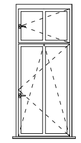	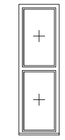	
WYMIARY [CM] W ŚWIETLE OTWORU	S	105	87	70
	H	230	230	130
ILOŚĆ		4	4	2
MATERIAŁ SKRZYDŁA		PVC	PVC	PVC
MATERIAŁ OŚCIEŻNICY		PVC	PVC	PVC
OPIS / UWAGI		Okno 3-warstwowe, otwieralno-uchylne. Kolor biały. 1x szklenie mleczne. Klamki wyposaż. w zamek. Otwieranie: 2xP, 2xL Współczynnik przenikania ciepła U≤0,9 W/(m²·K)	Okno 3-warstwowe, nieotwieralne. Kolor biały. Współczynnik przenikania ciepła U≤0,9 W/(m²·K)	Okno 3-warstwowe, uchylne, otwieranie elektryczne. Kolor biały. Współczynnik przenikania ciepła U≤0,9 W/(m²·K)

ZESTAWIENIE STOLARKI FASADOWEJ

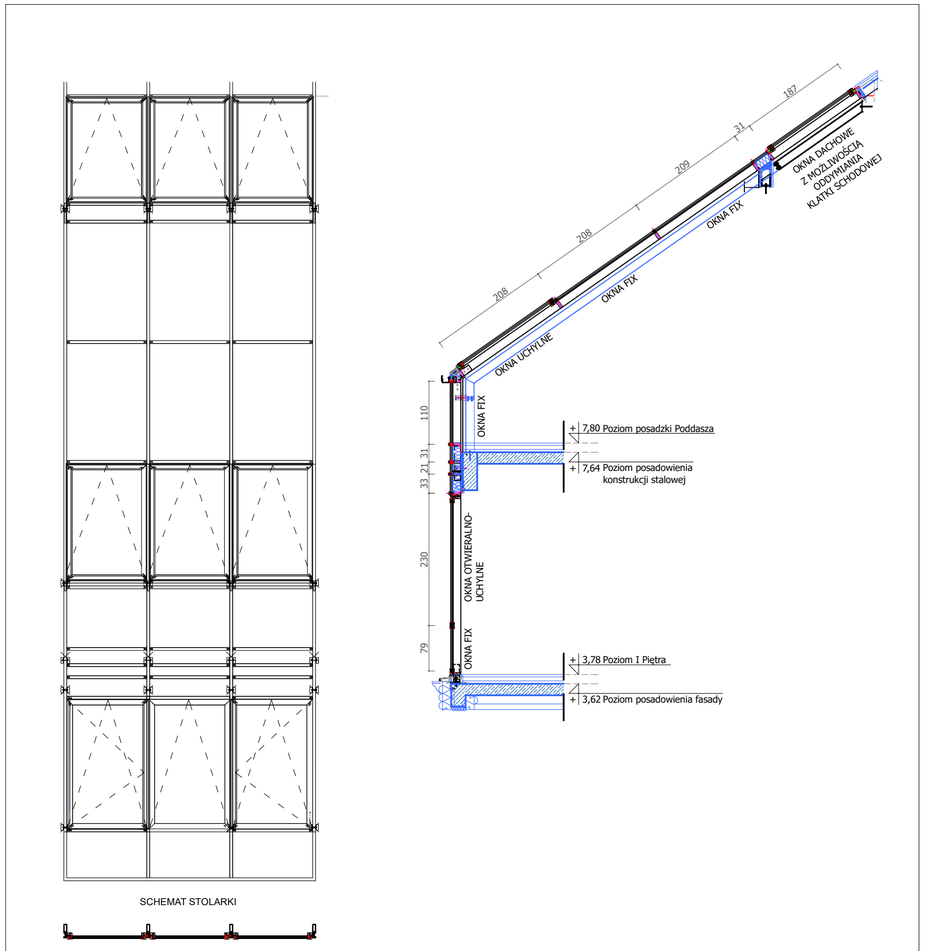

ZESTAWIENIE STOLARKI DRZWIOWEJ

NAZWA		Dz1	D1	D2	D3	D4	D5
OGÓLNY ZAKRES PRAC		1x wymiana stolarki	3x wymiana stolarki 2x projektowana stolarka	3x wymiana stolarki 1x projektowana stolarka	3x wymiana stolarki 1x projektowana stolarka	5x wymiana stolarki	2x wymiana stolarki
LOKALIZACJA: Kondygnacja Nr pomieszczenia		Parter: 0.01	Piwnica: -1.01c, -1.04, -1.11 Poddasze: pom. techn.	Parter: 0.02, 0.24 I Piętro: 1.00	Poddasze: 2.03, 2.18, 2.19, 2.23	I Piętro: 1.00 Poddasze: 2.01	Parter: 0.02 I Piętro: 1.00
SCHEMAT STOLARKI			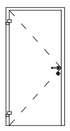		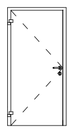	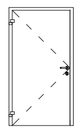	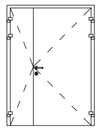
WYMIARY [CM] W ŚWIETLE PRZEJŚCIA (CAŁOŚCIOWY WYMIAR)	S	100 + 40	90	100	90	100	100 + 40
	H	204	200	220	200	200	204
ILOŚĆ		1	5	4	4	5	2
KIERUNEK OTWIERANIA		LEWE (główne skrzydło)	3x LEWE, 2x PRAWE	1x LEWE, 3x PRAWE	2x LEWE, 2x PRAWE	2x LEWE, 3x PRAWE	2x PRAWE (gł. skrzydło)
MATERIAŁ SKRZYDŁA		ALUMINIUM/SZKŁO	STAL	DREWNO	DREWNO	DREWNO	DREWNO
MATERIAŁ OŚCIEŻNICY		ALUMINIUM	STAL	DREWNO	DREWNO	DREWNO	DREWNO
OPIS / UWAGI		Drzwi wejściowe do budynku ze skrzydłem bocznym otwieranym. Szyby 3-warstwowe. Kolor ościeży - szary. Współczynnik przenikania ciepła Us1,3 W/(m²·K) Drzwi należy podpiąć do systemu SAP. Drzwi napowietrzające wyposażyć w siłowniki sterowane przez centralę oddymiania.	Drzwi stalowe do pomieszczeń technicznych. Kolor biały lub jasny szary. Wyposażone w zamek. Klasa odporności poż.: - 1x Lewe EI30 Sa - 1x Prawe EI30 S200 - 1x Lewe EI30 S200 - 1x Lewe EI30 - 1x Prawe EI60 Lokalizacja wg rys. SN_A1, SN_A5	Drzwi drewniane do pomieszczeń ogólnych. Kolor drewna zbliżony do istniejących w budynku. Wyposażone w zamek. Klasa odporności poż.: - 1x Lewe EI30 Sa - 1x Prawe EI30 Sa - 2x Prawe EI30 S200 Lokalizacja wg rys. SN_A2 - SN_A3	Drzwi drewniane do pomieszczeń ogólnych. Kolor drewna zbliżony do istniejących w budynku. Wyposażone w zamek. Klasa odporności poż.: - 1x Prawe - 1x Lewe - 1x Lewe EI30 - 1x Prawe EI30 S200 Lokalizacja wg rys. SN_A4	Drzwi drewniane do pomieszczeń ogólnych. Kolor drewna zbliżony do istniejących w budynku. Wyposażone w zamek. Klasa odporności poż.: - 2x Prawe EI 30 Sa - 2x Lewe EI 30 Sa - 1x Lewe EI30 S200 Lokalizacja wg rys. SN_A3 - SN_A4	Drzwi drewniane do pomieszczeń ogólnych. Kolor drewna zbliżony do istniejących w budynku. Klasa odporności poż.: - 2x Prawe EI 30 Sa Lokalizacja wg rys. SN_A2 - SN_A3

UWAGA:

- PRZED PRACAMI BUDOWLANYMI NALEŻY SPRAWDZIĆ WYMIARY NA BUDOWIE SZCZEGÓLNIE DOTYCZY POZIOMÓW KONDYGNACJI ORAZ ISTNIEJĄCYCH ELEMENTÓW POSADOWIENIA BUDYNKU.
- RYSUNKI ORAZ CZĘŚĆ OPISOWA SĄ ELEMENTAMI PROJEKTU WZAJEMNIE SIĘ UZUPEŁNIAJĄCYMI. INFORMACJE ZAWARTE NA RYSUNKACH, A NIE UJĘTE W CZĘŚCI OPISOWEJ LUB NIE POKAZANE NA RYSUNKACH, A UJĘTE W CZĘŚCI OPISOWEJ NALEŻY TRAKTOWAĆ JAKBY BYŁY ZAWARTE W OBU.
- PRZED WYKONANIEM SZYBU POD DŹWIG OSOBOWY NALEŻY UZGODNIĆ Z WYBRANYM DOSTAWCĄ WINDY WSZELKIE PRZEJŚCIA TECHNICZNE ORAZ ELEMENTY INFRASTUKTURY TECHNICZNEJ WINDY, ZARÓWNO WEWNĘTRZNE JAK I ZEWNĘTRZNE.
- POWIERZCHNIE OBLICZANE ZGODNIE Z: PN-ISO 9836:1997
- WYMIARY DRZWI PODANO W ŚWIETLE PRZEJŚCIA
- PRZED WYKONANIEM ZEWNĘTRZNEJ FASADY SZKLANEJ NALEŻY UZGODNIĆ Z WYBRANYM DOSTAWCĄ FASADY WSZELKIE WYMIARY, SPOSÓB OTWIERANIA, ELEMENTY MOCUJĄCE ORAZ POSADOWIENIE FASADY.

GRUPA PROJEKTOWA

SN ARCHITEKCI

ul. Strzelców Bytomskich 7/3, 46-020 OPOLE pracownia@snarchitekci.pl

OPRACOWANIE:
Michał Szkudlarski Biuro Architektoniczne "MS"
wentario pracownia architektury Andrzej Nowak

TEMAT:
Przebudowa oraz rozbudowa zabytkowego budynku Zakładu Opiekuńczo-Leczniczego im. Królowej Karoli w Dobrodzieniu

LOKALIZACJA:
46-380 Dobrodzień, ul. Oleska 5, działka nr 520

INWESTOR:
Samodzielny Publiczny Zakład Opiekuńczo-Leczniczy im. Królowej Karoli
46-380 Dobrodzień, ul. Oleska 5, działka nr 520

RYSUNEK:
ZESTAWIENIE STOLARKI SKALA 1 : 75

PROJEKTANT [ARCH.]: mgr inż. arch. Michał Szkudlarski, nr upr. 03/OPOKK/2015

SPRAWDZAJĄCY [ARCH.]: mgr inż. arch. Janusz Śliwka, nr upr. 10/OPOKK/2016

OPRACOWANIE [ARCH.]: mgr inż. arch. Andrzej Nowak, mgr inż. arch. Katarzyna Dąbrowska, mgr inż. arch. Justyna Szuba

Branża: ARCHITEKTURA

Data zakończenia: Czerwiec 2026

Nr rys. RYS SN_A/16