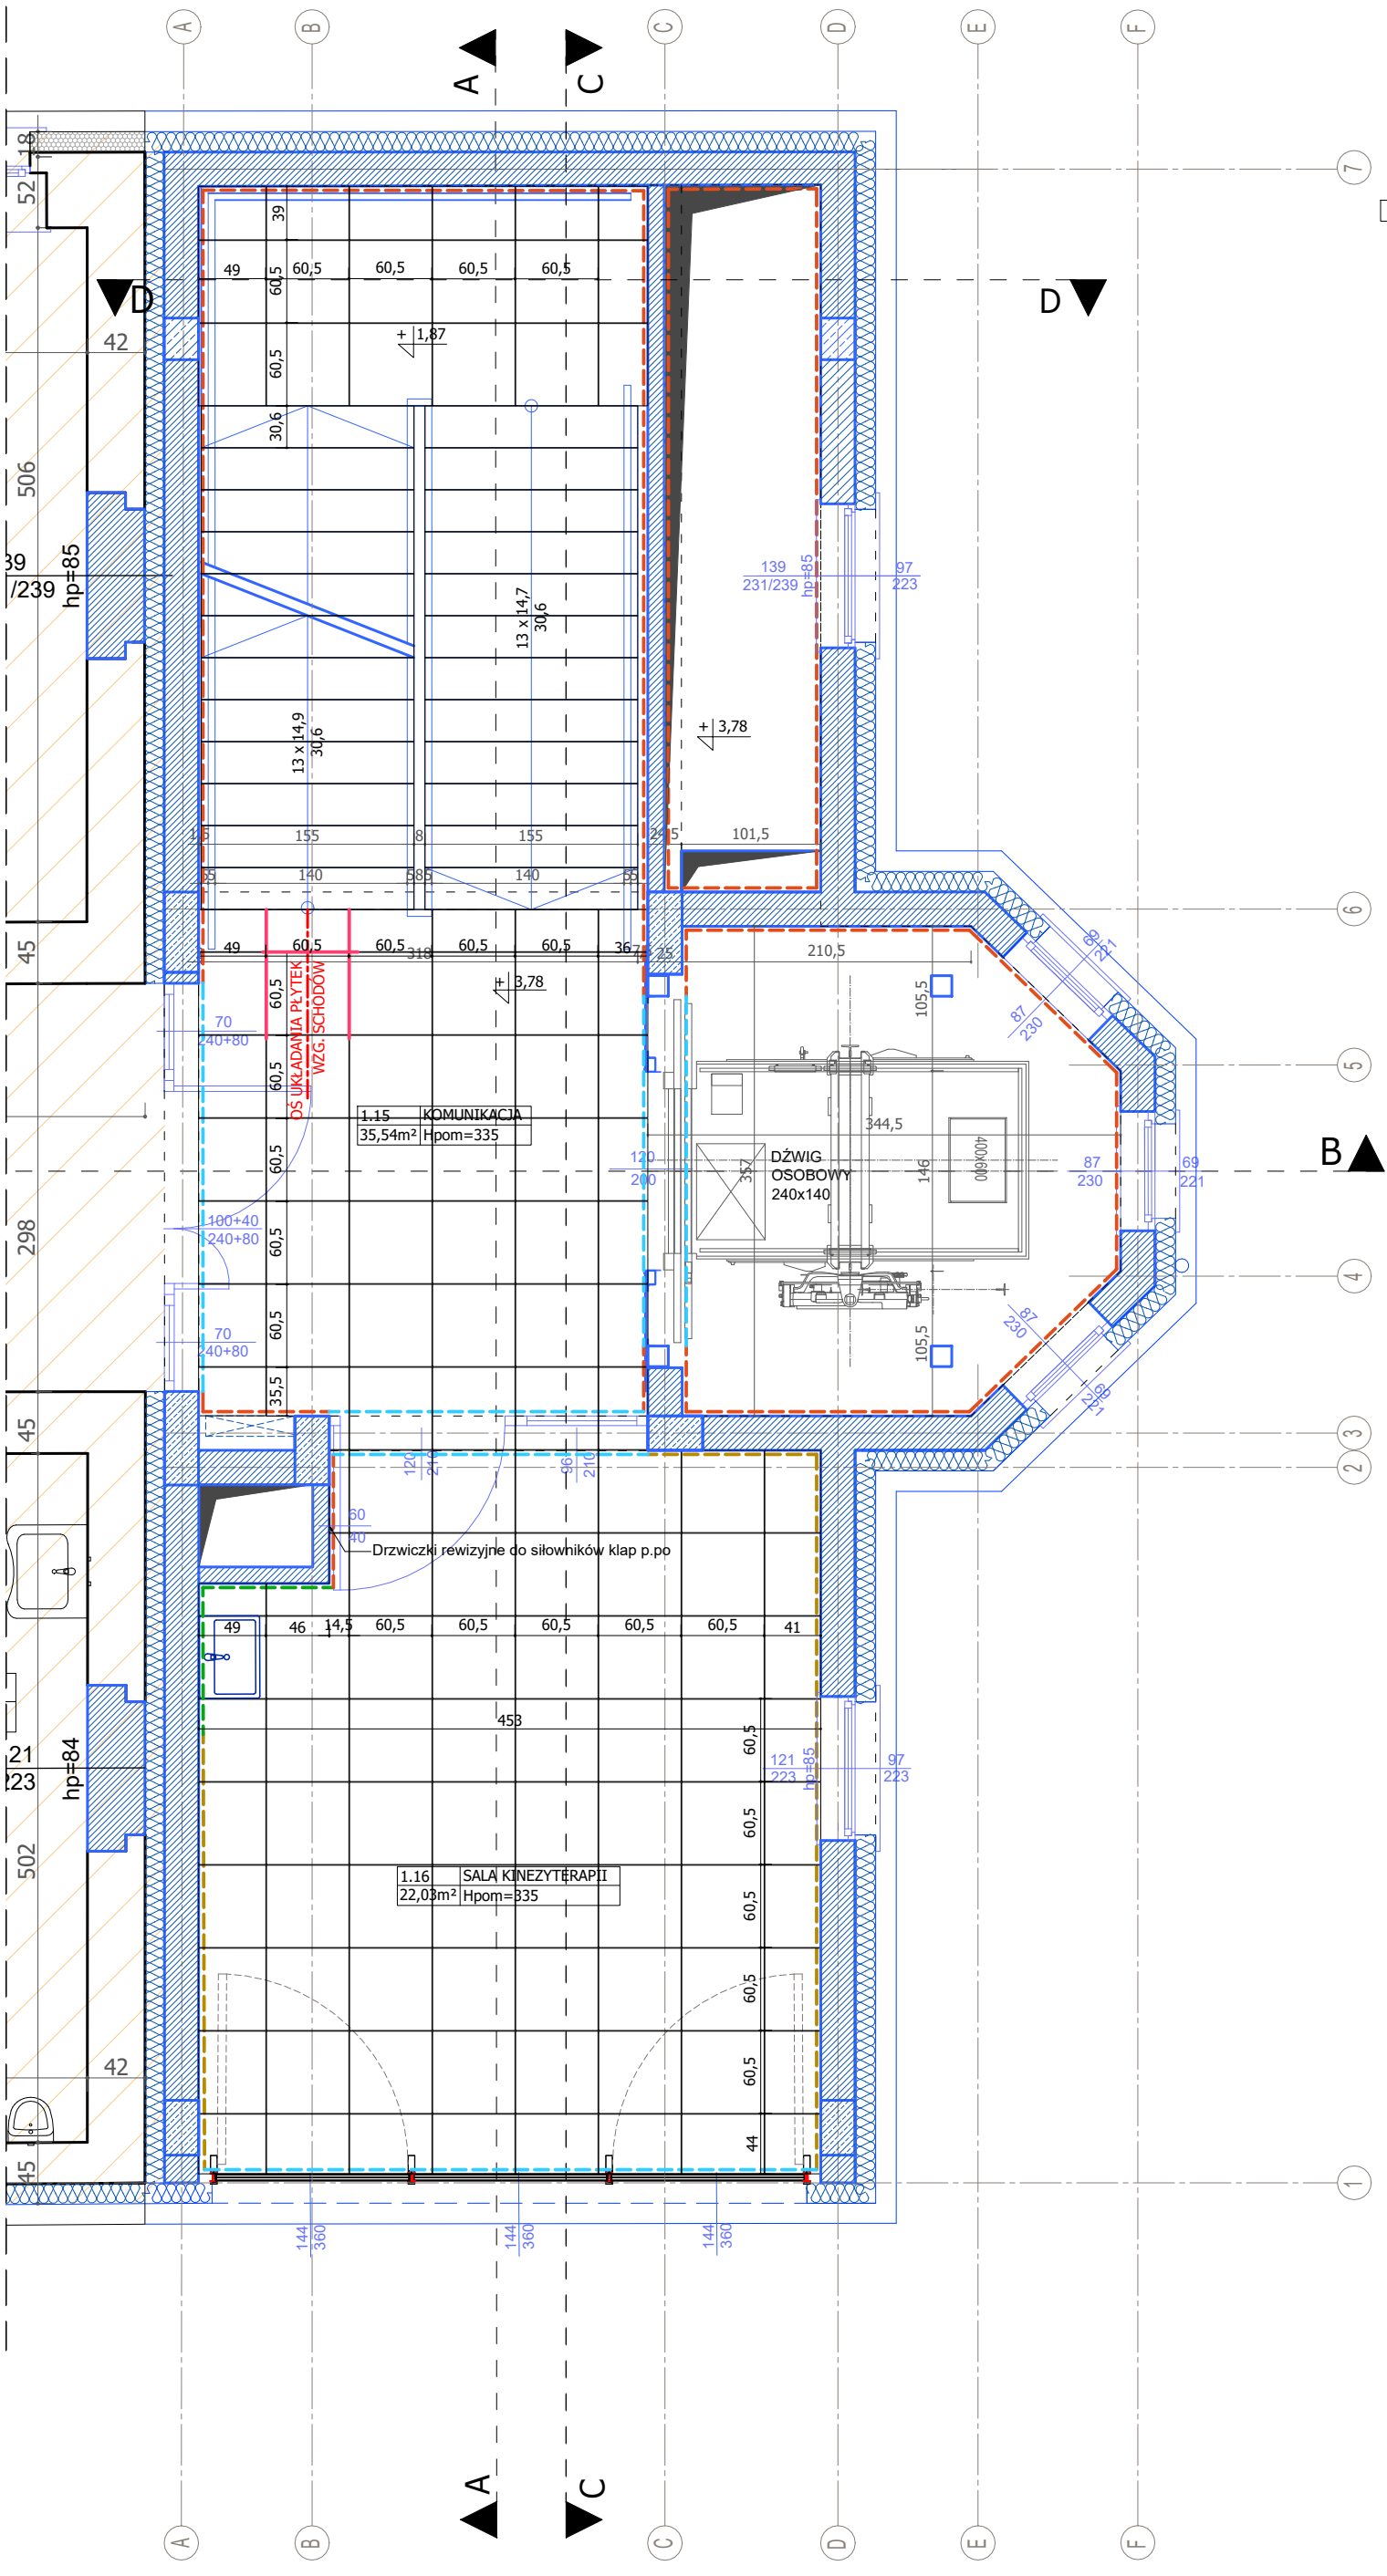

UWAGA:

- PRZED PRACAMI BUDOWLANYMI NALEŻY SPRAWDZIĆ WYMIARY NA BUDOWIE
- RYSUNKI ORAZ CZĘŚĆ OPISOWA SĄ ELEMENTAMI PROJEKTU WZAJEMNIE SIĘ UZUPEŁNIAJĄCYMI. INFORMACJE ZAWARTE NA RYSUNKACH, A NIE UJĘTE W CZĘŚCI OPISOWEJ LUB NIE POKAZANE NA RYSUNKACH, A UJĘTE W CZĘŚCI OPISOWEJ NALEŻY TRAKTOWAĆ JAKBY BYŁY ZAWARTE W OBU.
- POWIERZCHNIE OBLICZANE ZGODNIE Z: PN-ISO 9836:1997
- WYMIARY DRZWI PODANO W ŚWIETLE PRZEJŚCIA

OZNACZENIA:

PŁYTKA BETONOWA; KOLOR- CIENMNY SZARY;
PRZECIWPOŚLIZGOWOŚĆ- R10/A, WYMIAR: 60X60 CM.

PŁYTKA KAMIENNA; KOLOR- CIENMNY SZARY;
PRZECIWPOŚLIZGOWOŚĆ- R10/A, WYMIAR: 155X30,6X6 CM.

NA POWIERZCHNIACH POZIOMYCH NALEŻY UWZGLĘDNIĆ SZCZELINĘ POMIĘDZY POSZCZEGÓLNYMI PŁYTKAMI O SZEROKOŚCI 5 MM. ZASTOSOWAĆ FUGĘ ELASTYCZNĄ, NIENASIĄKLIWĄ, ODPORNĄ NA ZABRUDZENIA, O ODPORNOŚCI NA TEMPERATURĘ: od −30°C do +70°C I O ODPORNOŚCI NA WYSOKIE ŚCIERANIE: ≤ 1000 mm3 WG NORMY PN-EN 13888, W KOLORZE SZARYM

- POCZĄTEK UKŁADU PŁYTEK
- POWIERZCHNIE TYNKOWANE ŚCIAN MALOWANE FARBĄ DYPRESYJNĄ W KOLORZE RAL 9003, ODPORNĄ NA SZOROWANIE I WIELOKROTNE ZMYWANIE ORAZ PLAMOODPORNĄ
- POWIERZCHNIE TYNKOWANE ŚCIAN MALOWANE FARBĄ Z ODBOJNICĄ ALUMINIOWĄ NA WYSOKOŚCI 50CM
- POWIERZCHNIE TYNKOWANE ŚCIAN MALOWANE FARBĄ Z KAFELKAMI CERAMICZNYMI DO WYSOKOŚCI 150CM
- WITRYNA SZKLANA

UWAGA
POMIARÓW WSZYSTKICH ELEMENTÓW NALEŻY DOKONYWAĆ Z NATURY.
WSZELKIE NIEŚCISŁOŚCI I WĄTPLIWOŚCI KONSULTOWAĆ Z PROJEKTANTEM.

RYSUNKI I CZĘŚĆ OPISOWA SĄ DOKUMENTACJAMI WZAJEMNIE UZUPEŁNIAJĄCYMI SIĘ. WSZYSTKIE ELEMENTY UJĘTE W CZĘŚCI OPISOWEJ, A NIE POKAZANE NA RYSUNKACH ORAZ POKAZANE NA RYSUNKACH A NIE UJĘTE W OPISIE NALEŻY TRAKTOWAĆ JAKBY BYŁY UJĘTE W OBU.

KOLORYSTYKA (FRAGMENT PŁYTY SCHODOWEJ)

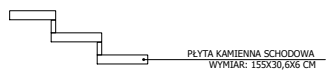

KOLORYSTYKA (FRAGMENT KOMUNIKACJI)

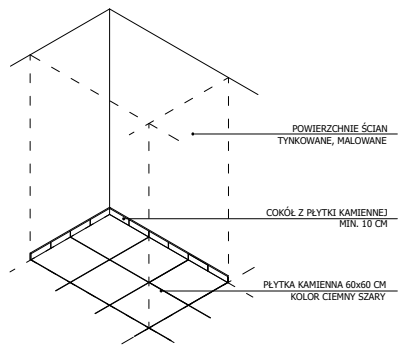

KOLORYSTYKA (FRAGMENT SZYBU WINDOWEGO)

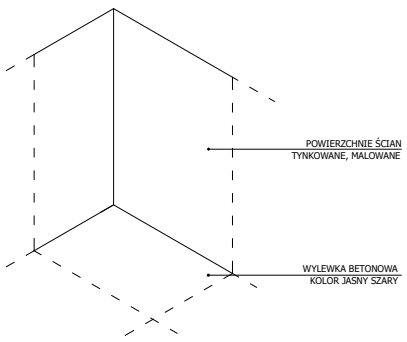

ZESTAWIENIE POWIERZCHNI ROZBUDOWY BUDYNKU – I PIĘTRO			
L.p	Nazwa pomieszczenia	Pow. użytkowa [m²]	Pow. podłogi [m²]
1.15	KOMUNIKACJA	35,54	
1.16	SALA KINEZYTERAPII	22,03	
	SUMA:	57,57	

GRUPA PROJEKTOWA

SN ARCHITEKCI
ul. Strzelców Bytomskich 7/3, 46-020 OPOLE pracownia@snarchitekci.pl

OPRACOWANIE:
Michał Szkudlarski Biuro Architektoniczne "MS"
wentario pracownia architektury Andrzej Nowak

TEMAT:
Przebudowa oraz rozbudowa zabytkowego budynku Zakładu Opiekuńczo-Leczniczego im. Królowej Karoli w Dobrodzieniu

LOKALIZACJA:
46-380 Dobrodzień, ul. Oleska 5, działka nr 520

INWESTOR:
Samodzielny Publiczny Zakład Opiekuńczo-Leczniczy im. Królowej Karoli
46-380 Dobrodzień, ul. Oleska 5, działka nr 520

RYSUNEK:
RZUT I PIĘTRA - POSADZKI I ŚCIANY SKALA 1: 50

PROJEKTANT [ARCH.]:	mgr inż. arch. Michał Szkudlarski nr upr. 03/OPOKK/2015
SPRAWDZAJĄCY [ARCH.]:	mgr inż. arch. Janusz Śliwka nr upr. 10/OPOKK/2016
OPRACOWANIE [ARCH.]:	mgr inż. arch. Andrzej Nowak mgr inż. arch. Katarzyna Dąbrowska mgr inż. arch. Justyna Szuba

Branża:	Data zakończenia:	Nr rys.
ARCHITEKTURA	Czerwiec 2026	RYS SN_A/18