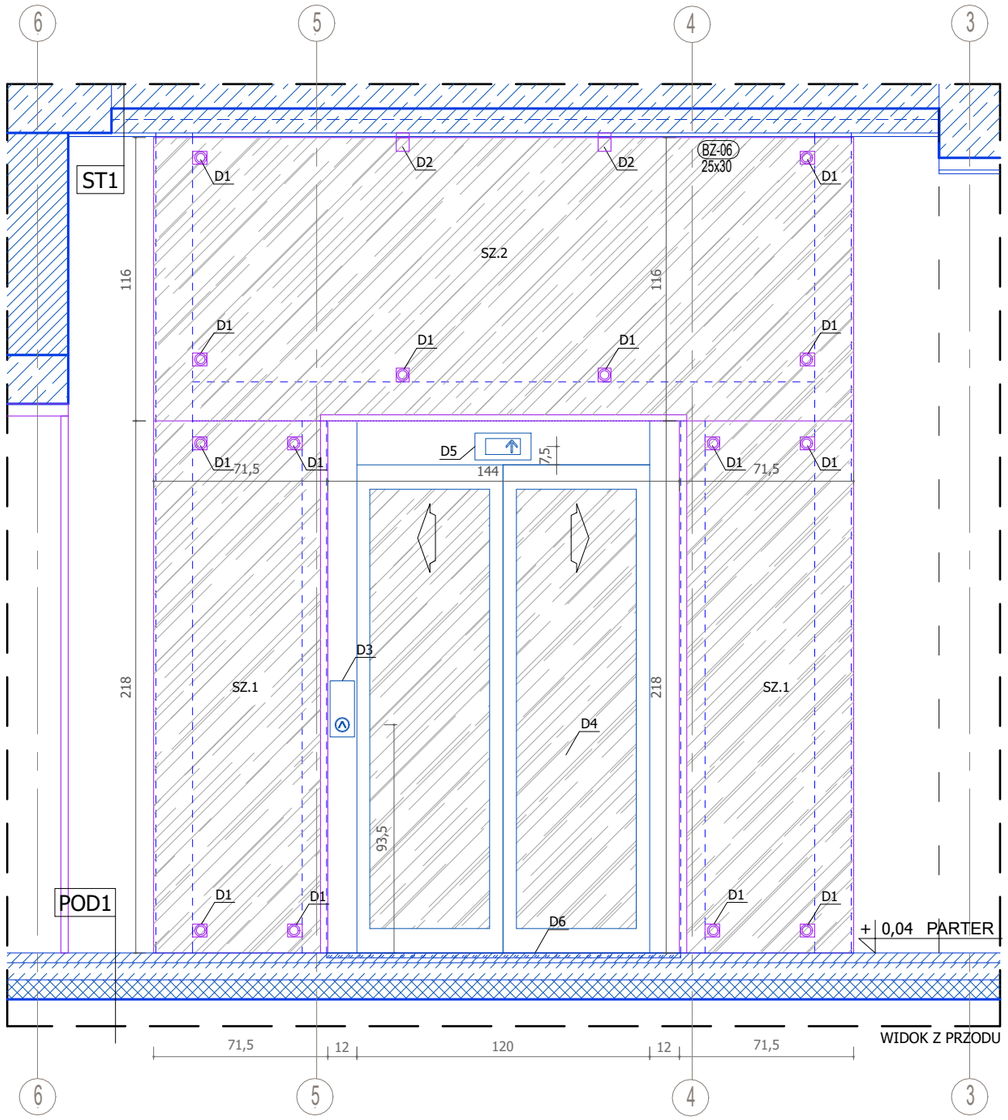

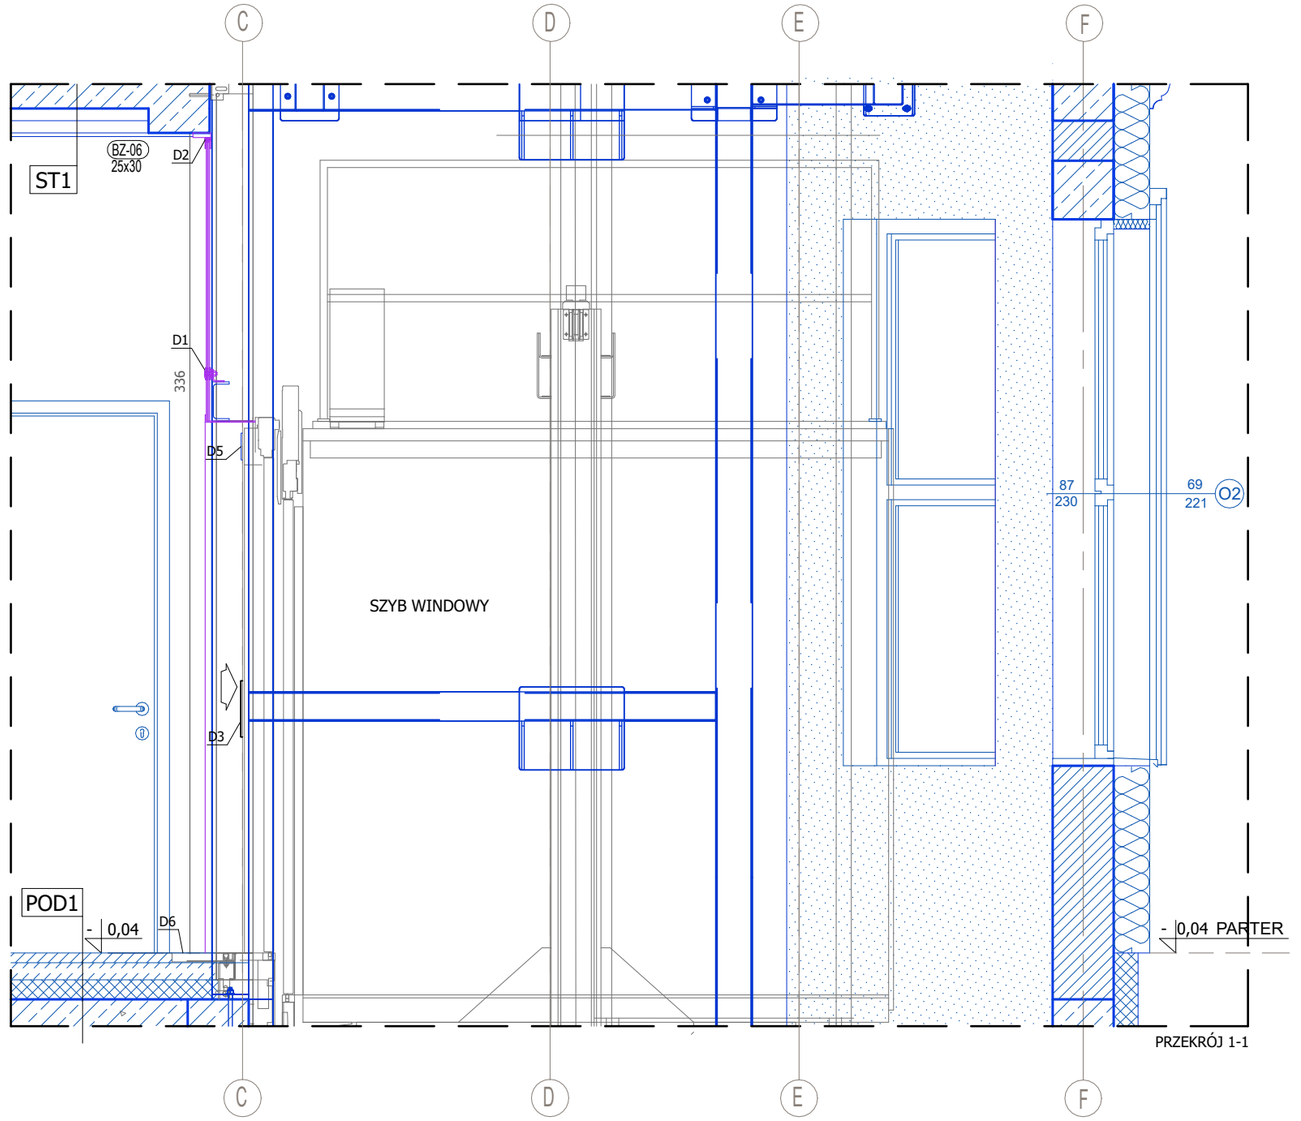

ST1 **STROP MIĘDZYKONDYGNACYJNY**

- PŁYTKI KAMIENNE NA KLEJU GR. 3 CM
- 7 CM W-WA BETONU WYRÓWNAWCZEGO Z INSTALACJĄ OGRZEWANIA PODŁOGOWEGO
- FOLIA PE DO OGRZEWANIA PODŁOGOWEGO
- 5 CM TERMOIZOLACJA POZIOMA XPS LUB EPS-200
- IZOLACJA PRZECIWILGOCIOWA
- STROP MIĘDZYKONDYGNACYJNY WG PROJ. KONSTRUKCJI
- SUFIT PODWIESZANY SYSTEMOWY - KASETONOWY

POD1 **POSADZKA NA GRUNCIE**

- PŁYTKI KAMIENNE NA KLEJU GR. 3 CM
- WYLEWKA BETONOWA GR. 7 CM Z INSTALACJĄ OGRZEWANIA PODŁOGOWEGO
- FOLIA ODDZIELAJĄCA
- STYROPIAN XPS GR. 10 CM
- HYDROIZOLACJA NP. MASA KMB 2x2kg/m2 LUB PAPA TERMOZGZEWALNA ŁĄCZONA Z IZOLACJĄ PIONOWĄ (TAŚMA Z KAUCZUKU SYNTETYCZNEGO SZER. MIN. 120 MM ZATOPIONA W PIERWSZĄ WARSTWĘ MASY POLIMEROWO-BITUMICZNEJ
- BETON ZBROJONY WG PROJ. KONSTRUKCJI
- FOLIA PE NA SUCHY ZAKŁAD
- ZASYPKA ŻWIROWO-PIASKOWA O WSKAŹNIKU ZAGĘSZCZENIA Is=0,98, ZAGĘSZCZAĆ WARSTWAMI MIĄŻSZOŚCI NIE WIĘKSZEJ NIŻ 15-20 CM
- PŁYTA FUNDAMENTOWA WG PROJ. KONSTRUKCJI
- BETON PODKŁADOWY GR. 20 CM NA DŁUGOŚCI 1,0 M OD ISTNIEJĄCYCH FUNDAMENTÓW ORAZ GR. 10 CM POD POZOSTAŁĄ CZĘŚCIĄ PŁYTY FUNDAMENTOWEJ
- GEOWŁÓKNINA MIN. 68g/m2
- GRUNT RODZIMY

[SZ.1] [SZ.02] [SZ.03] SZKŁO LAMINOWANE BEZPIECZNE (VSG 6.6.2)

-SZYBA GRUBOŚCI 6MM
-2 WARSTWY FOLII
-SZYBA GRUBOŚCI 6MM

TAFLE SZKLANE DO WYSOKOŚCI 120CM POWINNY PRZENOSIĆ SIŁY POZIOME ZGODNIE Z PN-82/ B-02003

DETAL [D]

D1. ROTULA MOCOWANA NA DYSTANSIE DO KONSTRUKCJI STALOWEJ
D2. UCHWYT SZKŁA (KWADRATOWY) MONTOWANY DO SUFITU
D3. KASETA WEZWAŃ
D4. DRZWI PRZYSTANKOWE DO WINDY SZKLANE Z RAMĄ Z BLACHY NIERDZEWNEJ SZCZOTKOWANEJ, AUTOMATYCZNE, TELESKOPOWE. BLACHA MOCOWANA DO KONSTRUKCJI SZYBU WINDY.
D5. WYŚWIETLACZ
D6. PROJEKTOWANY PAS OSTRZEGAWCZY W POSADZCE PRZED WEJŚCIEM DO WINDY METALOWE GUZKI NA POLU UWAGI POWINNY BYĆ ŚCIĘTYMI STOŻKAMI BĄDŹ KOPUŁAMI O ŚREDNICY GÓRNEJ POWIERZCHNI ZNAKU WYPUKŁEGO W PRZEDZIALE 20-30MM ORAZ O ŚREDNICY PODSTAWY ZNAKU WYPUKŁEGO W PRZEDZIALE 30-40MM.
WYSOKOŚĆ ZNAKU WYPUKŁEGO POWINNA WYNOSIĆ 6MM(+1MM)

ŚCIANY ISTNIEJĄCE
LINIA WIDOKOWA
PROJEKTOWANE SZKLENIE PRZY SZYBIE WINDOWYM
LINIE NADPROŻY/PODCIĄGÓW
ŚCIANY PROJEKTOWANE
ELEMENTY PROJEKTOWANE WIDOK

UWAGA:

RYSUNKI ORAZ CZĘŚĆ OPISOWA SĄ ELEMENTAMI PROJEKTU WZAJEMNIE SIĘ UZUPEŁNIAJĄCYMI. INFORMACJE ZAWARTE NA RYSUNKACH, A NIE UJĘTE W CZĘŚCI OPISOWEJ LUB NIE POKAZANE NA RYSUNKACH, A UJĘTE W CZĘŚCI OPISOWEJ NALEŻY TRAKTOWAĆ JAKBY BYŁY ZAWARTE W OBU.

PRZED WSZELKIMI PRACAMI WYMIARY NALEŻY SPRAWDZIĆ NA BUDOWIE. POWYŻSZA UWAGA SZCZEGÓLNIE DOTYCZY POZIOMÓW KONDYNGNACJI ORAZ ISTNIEJĄCYCH ELEMENTÓW POSADOWIENIA BUDYNKU.

PRZED WYKONANIEM SZYBU POD DŹWIG OSOBOWY NALEŻY UZGODNIĆ Z WYBRANYM DOSTAWCĄ WINDY WSZELKIE PRZEJŚCIA TECHNICZNE ORAZ ELEMENTY INFRASTUKTURY TECHNICZNEJ WINDY, ZARÓWNO WEWNĘTRZNE JAK I ZEWNĘTRZNE.
WSZELKIE ELEMENTY ZAGŁĘBIONE W GRUNCIE NALEŻY CHRONIĆ PRZECIWWILGOCIOWO.

GRUPA PROJEKTOWA
SN ARCHITEKCI
ul. Strzelców Bytomskich 7/3, 46-020 OPOLE pracownia@snarchitekci.pl

OPRACOWANIE:
Michał Szkudlarski Biuro Architektoniczne "MS"
wentario pracownia architektury Andrzej Nowak

TEMAT:
Przebudowa oraz rozbudowa zabytkowego budynku Zakładu Opiekuńczo-Leczniczego im. Królowej Karoli w Dobrodzieniu

LOKALIZACJA:
46-380 Dobrodzień, ul. Oleska 5, działka nr 520

INWESTOR:
Samodzielny Publiczny Zakład Opiekuńczo-Leczniczy im. Królowej Karoli
46-380 Dobrodzień, ul. Oleska 5, działka nr 520

RYSUNEK:
DETAL SZKLENIA SZYBU - WIDOK, PREKRÓJ 1-1 SKALA 1: 25

PROJEKTANT [ARCH.]:	mgr inż. arch. Michał Szkudlarski nr upr. 03/OPOKK/2015
SPRAWDZAJĄCY [ARCH.]:	mgr inż. arch. Janusz Śliwka nr upr. 10/OPOKK/2016
OPRACOWANIE [ARCH.]:	mgr inż. arch. Andrzej Nowak mgr inż. arch. Katarzyna Dąbrowska mgr inż. arch. Justyna Szuba

Branża: ARCHITEKTURA
Data zakończenia: Czerwiec 2026
Nr rys. RYS SN_A/27