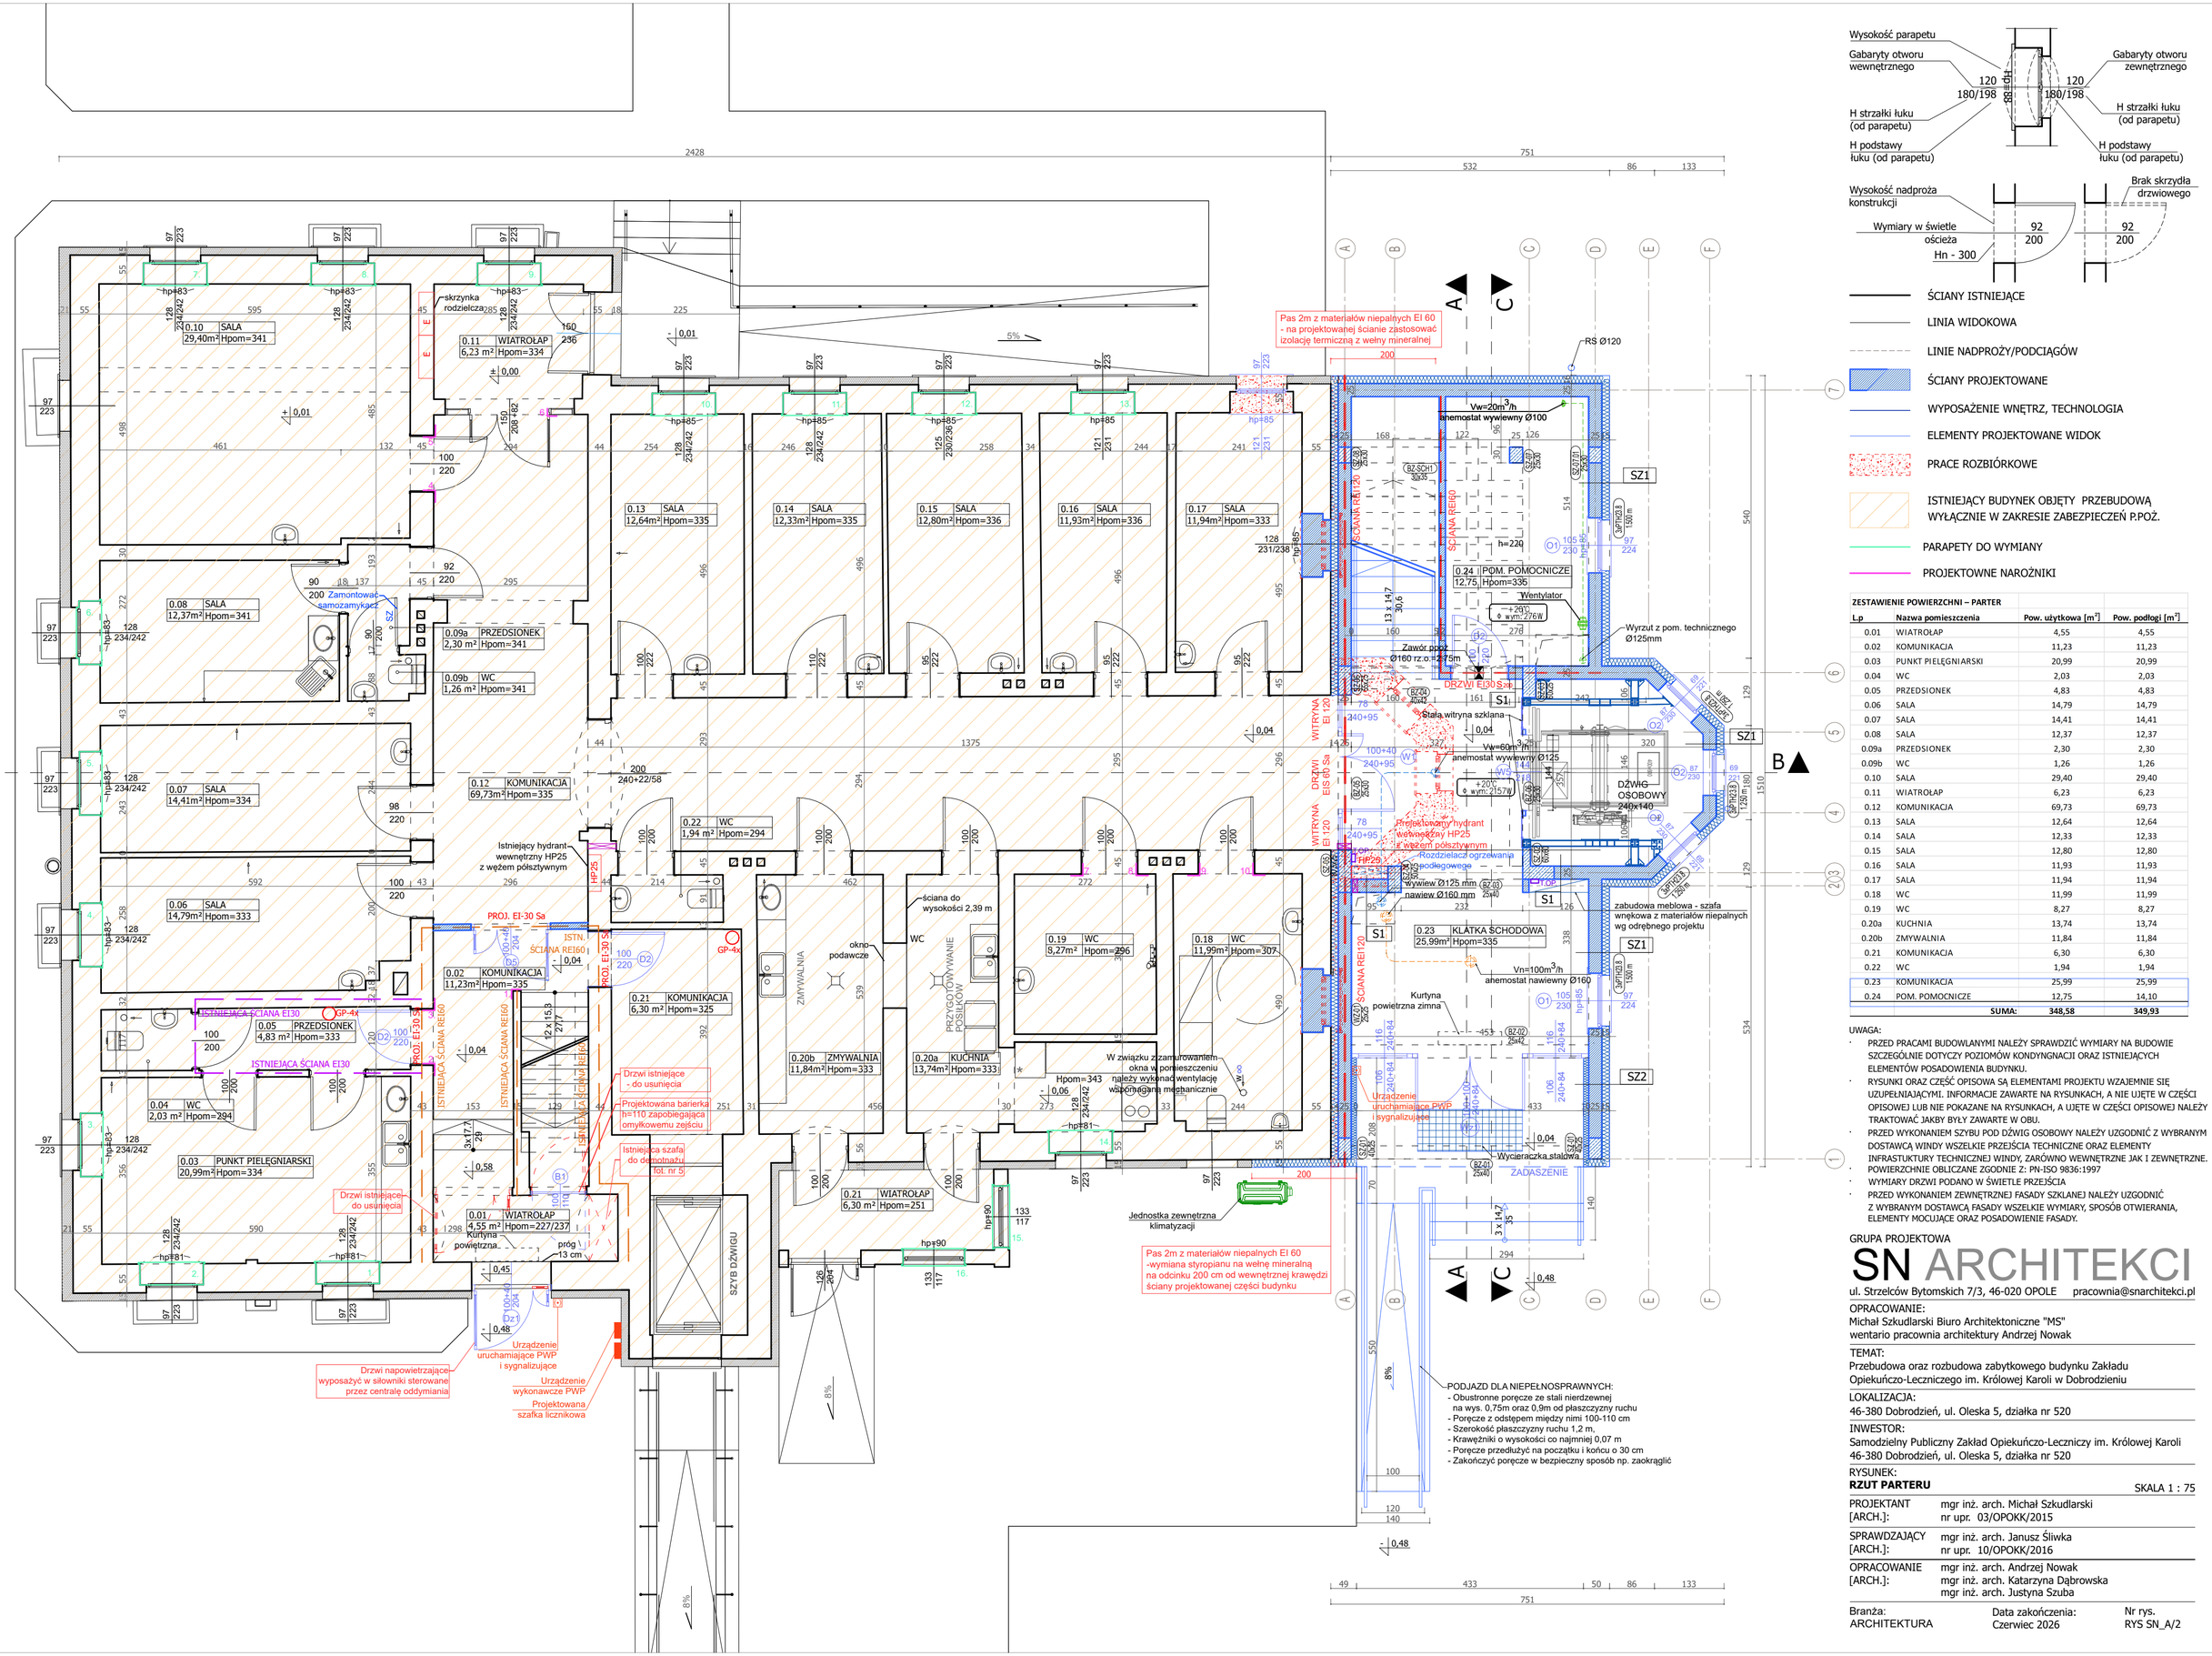

ZESTAWIENIE POWIERZCHNI – PARTER

L.p	Nazwa pomieszczenia	Pow. użytkowa [m²]	Pow. podłogi [m²]
0.01	WIATROŁAP	4,55	4,55
0.02	KOMUNIKACJA	11,23	11,23
0.03	PUNKT PIELĘGNIARSKI	20,99	20,99
0.04	WC	2,03	2,03
0.05	PRZEDSIONEK	4,83	4,83
0.06	SALA	14,79	14,79
0.07	SALA	14,41	14,41
0.08	SALA	12,37	12,37
0.09a	PRZEDSIONEK	2,30	2,30
0.09b	WC	1,26	1,26
0.10	SALA	29,40	29,40
0.11	WIATROŁAP	6,23	6,23
0.12	KOMUNIKACJA	69,73	69,73
0.13	SALA	12,64	12,64
0.14	SALA	12,33	12,33
0.15	SALA	12,80	12,80
0.16	SALA	11,93	11,93
0.17	SALA	11,94	11,94
0.18	WC	11,99	11,99
0.19	WC	8,27	8,27
0.20a	KUCHNIA	13,74	13,74
0.20b	ZMYWALNIA	11,84	11,84
0.21	KOMUNIKACJA	6,30	6,30
0.22	WC	1,94	1,94
0.23	KOMUNIKACJA	25,99	25,99
0.24	POM. POMOCNICZE	12,75	14,10
	SUMA:	**348,58**	**349,93**

UWAGA:

- PRZED PRACAMI BUDOWLANYMI NALEŻY SPRAWDZIĆ WYMIARY NA BUDOWIE SZCZEGÓLNIE DOTYCZY POZIOMÓW KONDYGNACJI ORAZ ISTNIEJĄCYCH ELEMENTÓW POSADOWIENIA BUDYNKU.
- RYSUNKI ORAZ CZĘŚĆ OPISOWA SĄ ELEMENTAMI PROJEKTU WZAJEMNIE SIĘ UZUPEŁNIAJĄCYMI. INFORMACJE ZAWARTE NA RYSUNKACH, A NIE UJĘTE W CZĘŚCI OPISOWEJ LUB NIE POKAZANE NA RYSUNKACH, A UJĘTE W CZĘŚCI OPISOWEJ NALEŻY TRAKTOWAĆ JAKBY BYŁY ZAWARTE W OBU.
- PRZED WYKONANIEM SZYBU POD DŹWIG OSOBOWY NALEŻY UZGODNIĆ Z WYBRANYM DOSTAWCĄ WINDY WSZELKIE PRZEJŚCIA TECHNICZNE ORAZ ELEMENTY INFRASTUKTURY TECHNICZNEJ WINDY, ZARÓWNO WEWNĘTRZNE JAK I ZEWNĘTRZNE.
- POWIERZCHNIE OBLICZANE ZGODNIE Z: PN-ISO 9836:1997
- WYMIARY DRZWI PODANO W ŚWIETLE PRZEJŚCIA
- PRZED WYKONANIEM ZEWNĘTRZNEJ FASADY SZKLANEJ NALEŻY UZGODNIĆ Z WYBRANYM DOSTAWCĄ FASADY WSZELKIE WYMIARY, SPOSÓB OTWIERANIA, ELEMENTY MOCUJĄCE ORAZ POSADOWIENIE FASADY.

GRUPA PROJEKTOWA

SN ARCHITEKCI

ul. Strzelców Bytomskich 7/3, 46-020 OPOLE pracownia@snarchitekci.pl

OPRACOWANIE:
Michał Szkudlarski Biuro Architektoniczne "MS"
wentario pracownia architektury Andrzej Nowak

TEMAT:
Przebudowa oraz rozbudowa zabytkowego budynku Zakładu Opiekuńczo-Leczniczego im. Królowej Karoli w Dobrodzieniu

LOKALIZACJA:
46-380 Dobrodzień, ul. Oleska 5, działka nr 520

INWESTOR:
Samodzielny Publiczny Zakład Opiekuńczo-Leczniczy im. Królowej Karoli
46-380 Dobrodzień, ul. Oleska 5, działka nr 520

RYSUNEK:
RZUT PARTERU SKALA 1 : 75

PROJEKTANT [ARCH.]: mgr inż. arch. Michał Szkudlarski nr upr. 03/OPOKK/2015

SPRAWDZAJĄCY [ARCH.]: mgr inż. arch. Janusz Śliwka nr upr. 10/OPOKK/2016

OPRACOWANIE [ARCH.]: mgr inż. arch. Andrzej Nowak, mgr inż. arch. Katarzyna Dąbrowska, mgr inż. arch. Justyna Szuba

Branża: ARCHITEKTURA

Data zakończenia: Czerwiec 2026

Nr rys. RYS SN_A/2