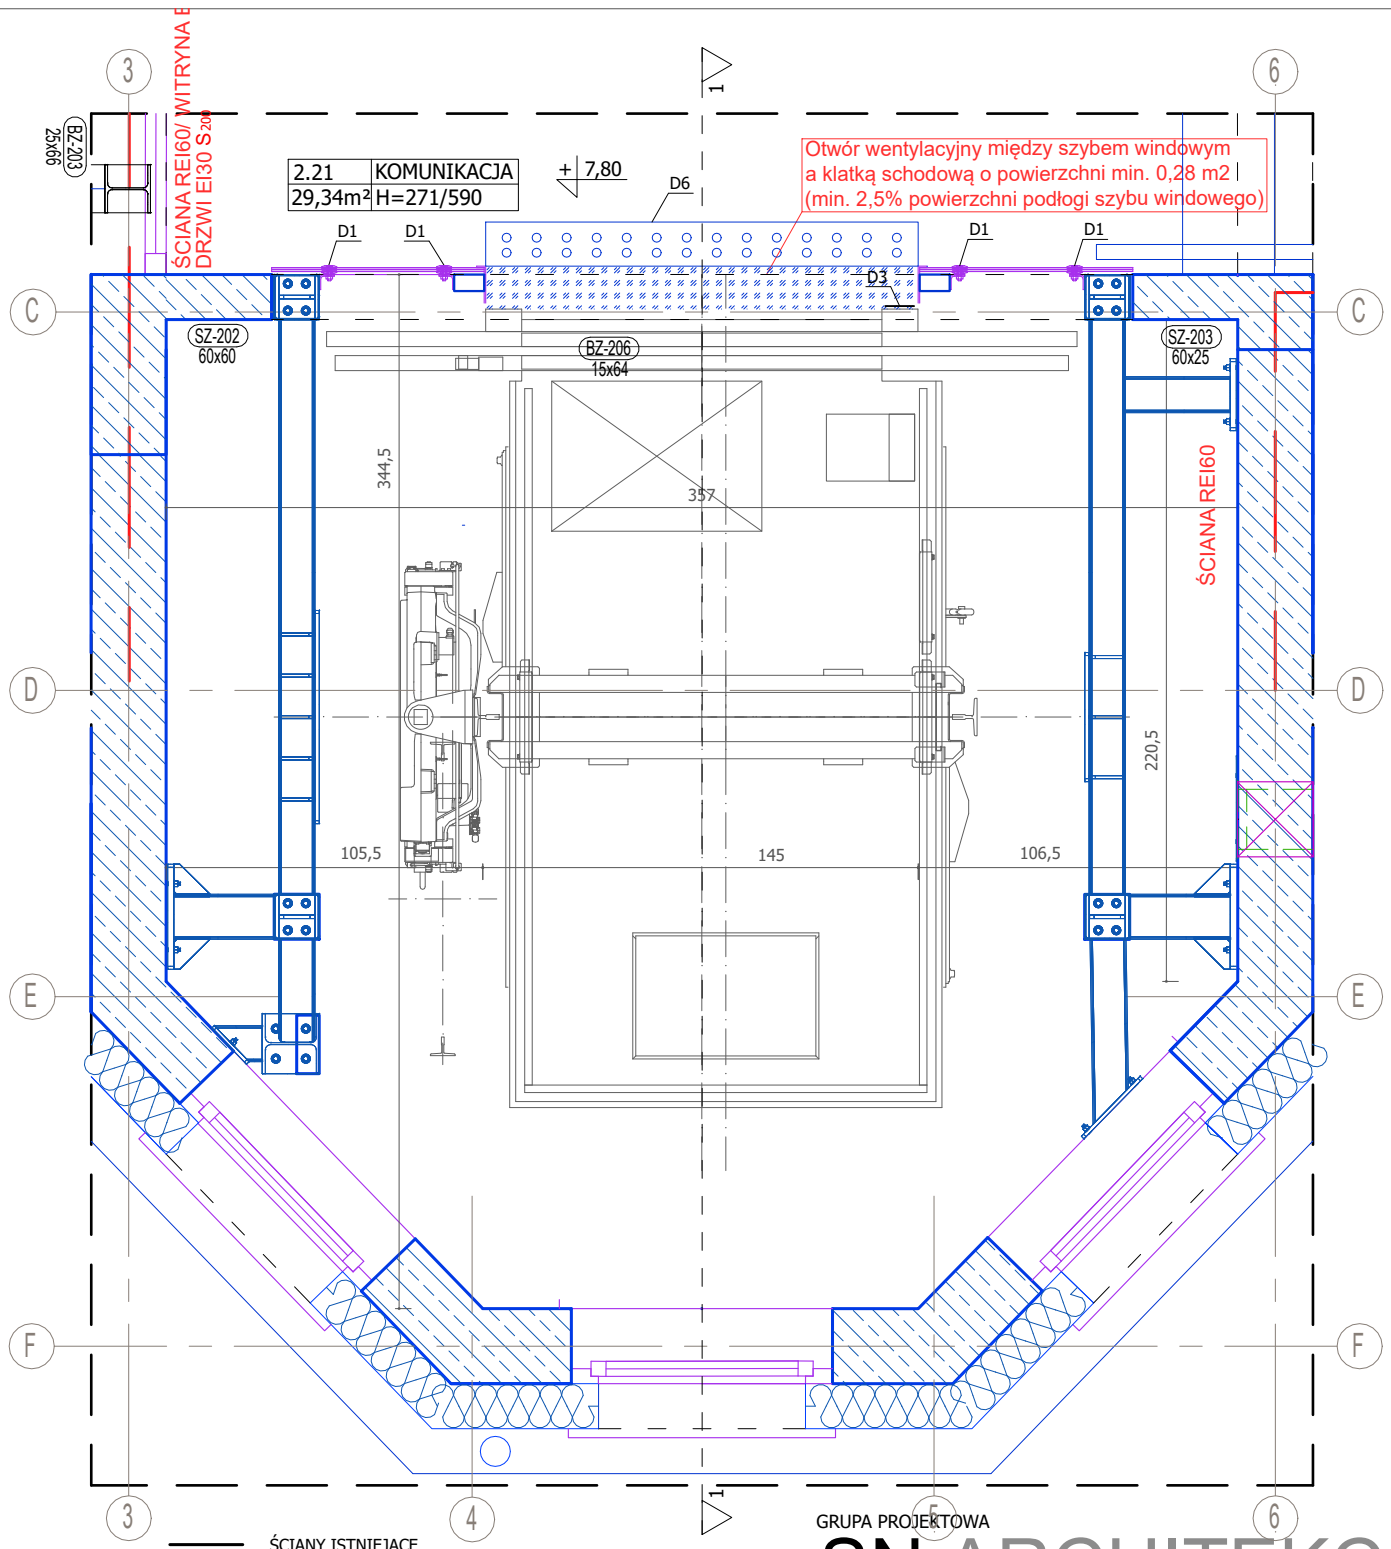

ŚCIANY ISTNIEJĄCE

LINIA WIDOKOWA

PROJEKTOWANA STOLARKA

LINIE NADPROŻY/PODCIĄGÓW

ŚCIANY PROJEKTOWANE

ELEMENTY PROJEKTOWANE WIDOK

UWAGA:

RYSUNKI ORAZ CZĘŚĆ OPISOWA SĄ ELEMENTAMI PROJEKTU WZAJEMNIE SIĘ UZUPEŁNIAJĄCYMI. INFORMACJE ZAWARTE NA RYSUNKACH, A NIE UJĘTE W CZĘŚCI OPISOWEJ LUB NIE POKAZANE NA RYSUNKACH, A UJĘTE W CZĘŚCI OPISOWEJ NALEŻY TRAKTOWAĆ JAKBY BYŁY ZAWARTE W OBU.

PRZED WSZELKIMI PRACAMI WYMIARY NALEŻY SPRAWDZIĆ NA BUDOWIE.

POWYŻSZA UWAGA SZCZEGÓLNIE DOTYCZY POZIOMÓW KONDYNGNACJI ORAZ ISTNIEJĄCYCH ELEMENTÓW POSADOWIENIA BUDYNKU.

PRZED WYKONANIEM SZYBU POD DŹWIG OSOBOWY NALEŻY UZGODNIĆ Z WYBRANYM DOSTAWCĄ WINDY WSZELKIE PRZEJŚCIA TECHNICZNE ORAZ ELEMENTY INFRASTUKTURY TECHNICZNEJ WINDY, ZARÓWNO WEWNĘTRZNE JAK I ZEWNĘTRZNE.

WSZELKIE ELEMENTY ZAGŁĘBIONE W GRUNCIE NALEŻY CHRONIĆ PRZECIWWILGOCIOWO.

GRUPA PROJEKTOWA
SN ARCHITEKCI
ul. Strzelców Bytomskich 7/3, 46-020 OPOLE pracownia@snarchitekci.pl

OPRACOWANIE:
Michał Szkudlarski Biuro Architektoniczne "MS"
wentario pracownia architektury Andrzej Nowak

TEMAT:
Przebudowa oraz rozbudowa zabytkowego budynku Zakładu Opiekuńczo-Leczniczego im. Królowej Karoli w Dobrodzieniu

LOKALIZACJA:
46-380 Dobrodzień, ul. Oleska 5, działka nr 520

INWESTOR:
Samodzielny Publiczny Zakład Opiekuńczo-Leczniczy im. Królowej Karoli
46-380 Dobrodzień, ul. Oleska 5, działka nr 520

RYSUNEK:
DETAL SZKLENIA SZYBU WINDOWEGO - RZUT PIĘTRA SKALA 1: 25

PROJEKTANT [ARCH.]:	mgr inż. arch. Michał Szkudlarski nr upr. 03/OPOKK/2015
SPRAWDZAJĄCY [ARCH.]:	mgr inż. arch. Janusz Śliwka nr upr. 10/OPOKK/2016
OPRACOWANIE [ARCH.]:	mgr inż. arch. Andrzej Nowak mgr inż. arch. Katarzyna Dąbrowska mgr inż. arch. Justyna Szuba

Branża: ARCHITEKTURA

Data zakończenia: Czerwiec 2026

Nr rys. RYS SN_A/30