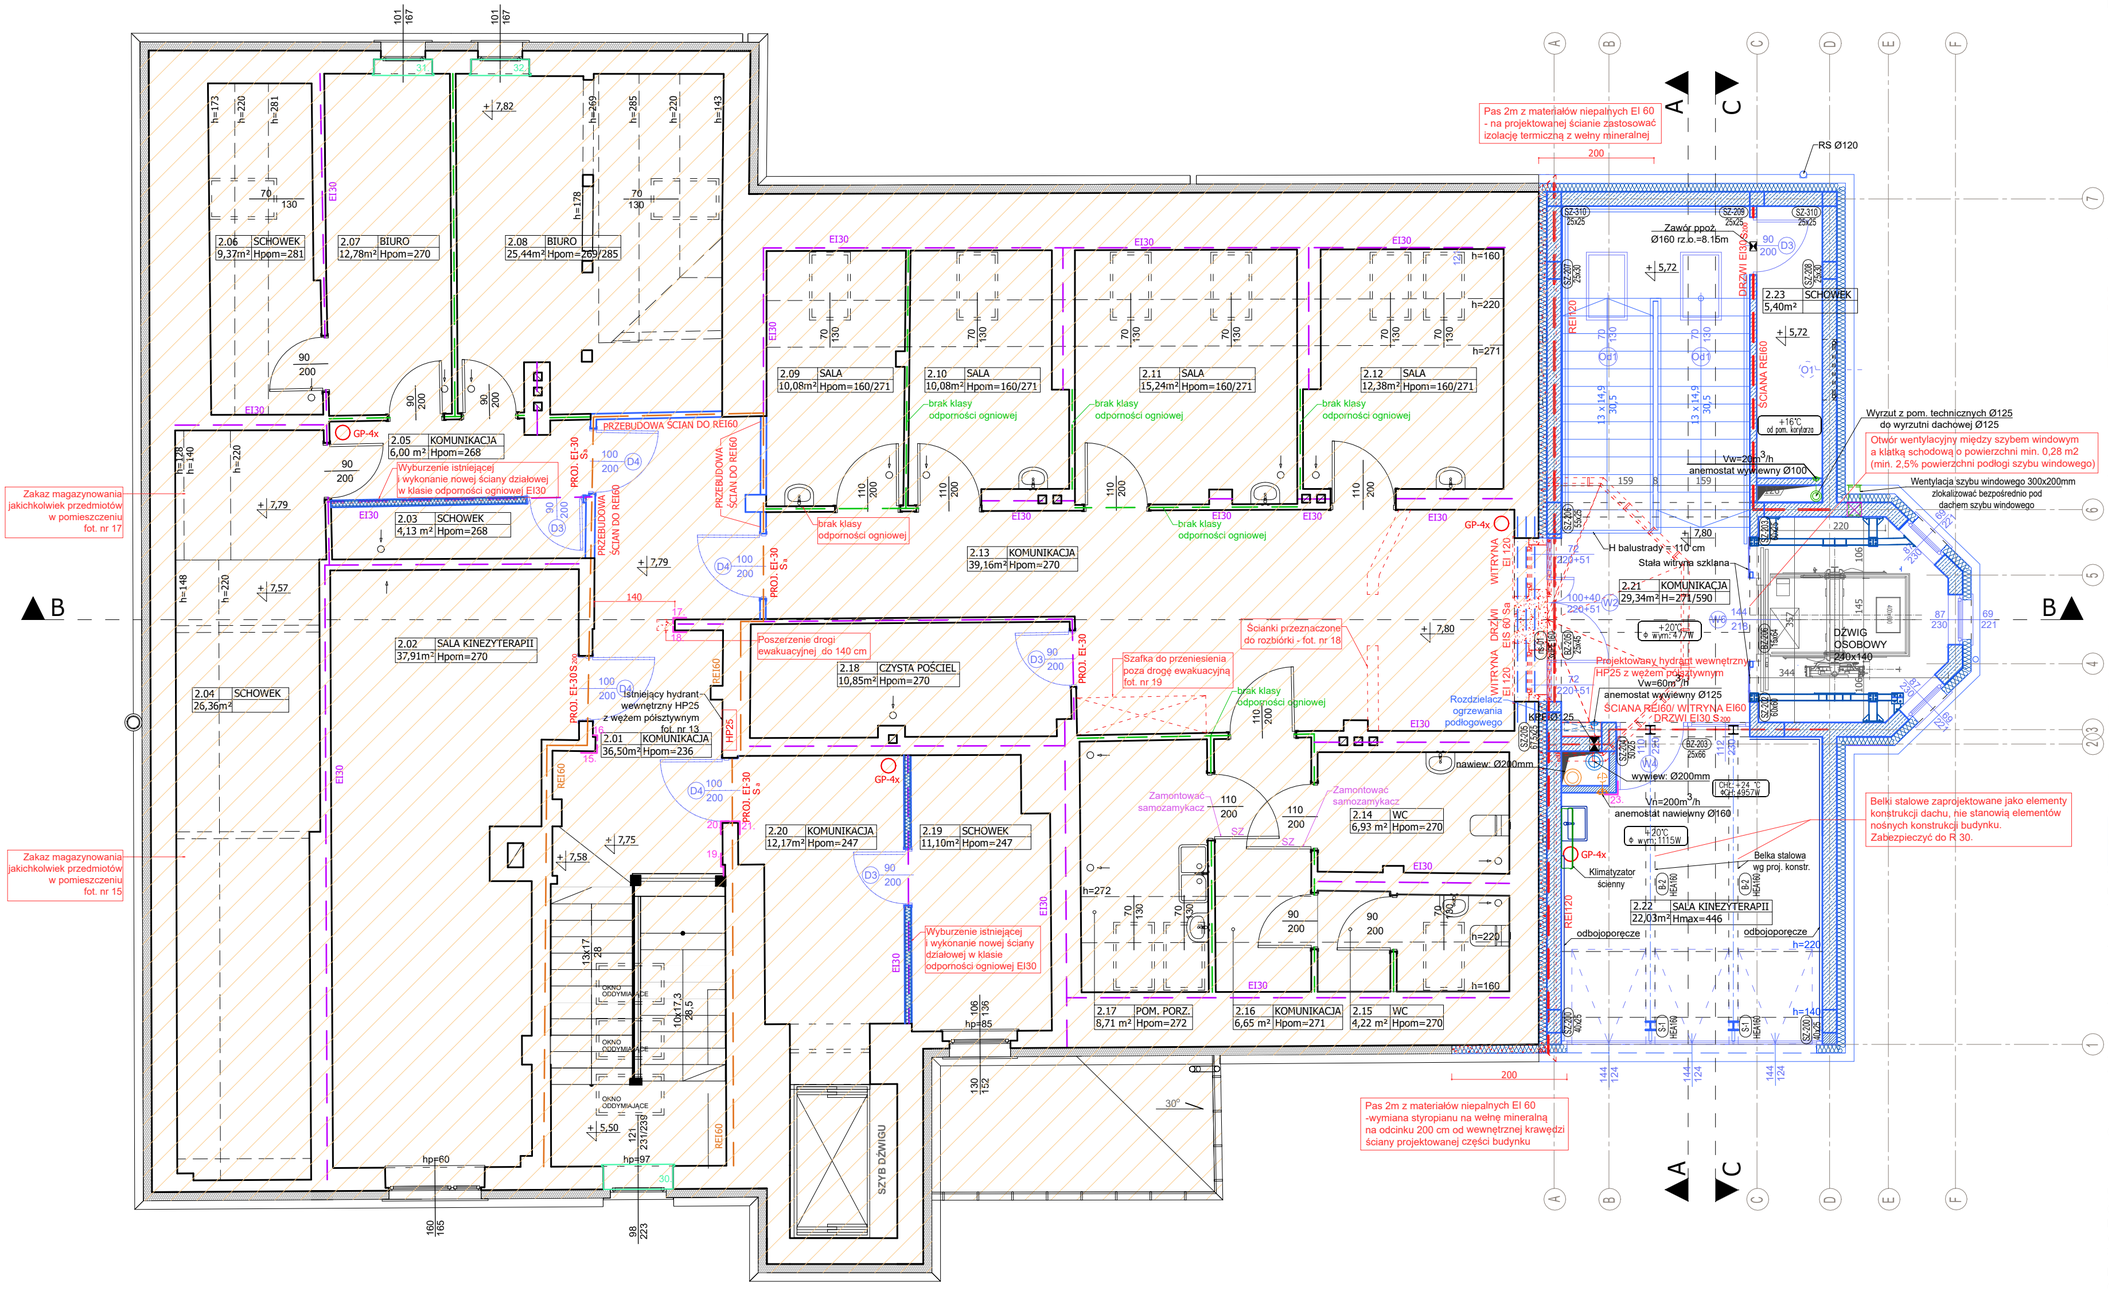
2.01 KOMUNIKACJA 6,00 m² Hpom=268
2.02 SALA KINEZYTERAPII 37,91m² Hpom=270
2.03 SCHOWEK 4,13 m² Hpom=268
2.04 SCHOWEK 26,36m²
2.05 KOMUNIKACJA 6,00 m² Hpom=268
2.06 SCHOWEK 9,37m² Hpom=281
2.07 BIURO 12,78m² Hpom=270
2.08 BIURO 25,44m² Hpom=269/285
2.09 SALA 10,08m² Hpom=160/271
2.10 SALA 10,08m² Hpom=160/271
2.11 SALA 15,24m² Hpom=160/271
2.12 SALA 12,38m² Hpom=160/271
2.13 KOMUNIKACJA 39,16m² Hpom=270
2.14 WC 6,93 m² Hpom=270
2.15 WC 4,22 m² Hpom=270
2.16 KOMUNIKACJA 6,65 m² Hpom=271
2.17 POM. PORZ. 8,71 m² Hpom=272
2.18 CZYSTA POŚCIEL 10,85m² Hpom=270
2.19 SCHOWEK 11,10m² Hpom=247
2.20 KOMUNIKACJA 12,17m² Hpom=247
2.21 KOMUNIKACJA 29,34m² H=271/590
2.22 SALA KINEZYTERAPII 22,03m² Hmax=446
2.23 SCHOWEK 5,40m²
Pas 2m z materiałów niepalnych EI 60 - na projektowanej ścianie zastosować izolację termiczną z wełny mineralnej
Zakaz magazynowania jakichkolwiek przedmiotów w pomieszczeniu fot. nr 17
Zakaz magazynowania jakichkolwiek przedmiotów w pomieszczeniu fot. nr 15
Wyburzenie istniejącej wykonanie nowej ściany działowej w klasie odporności ogniowej EI30
Wyburzenie istniejącej i wykonanie nowej ściany działowej w klasie odporności ogniowej EI30
PRZEBUDOWA ŚCIAN DO REI60
brak klasy odporności ogniowej
Poszerzenie drogi ewakuacyjnej do 140 cm
Szafka do przeniesienia poza drogę ewakuacyjną fot. nr 19
Istniejący hydrant wewnętrzny HP25 z wężem płaskim fot. nr 13
Ścianki przeznaczone do rozbiórki - fot. nr 18
Zamontować samozamykacz
Rozdzielacz ogrzewania podłogowego
Projektowany hydrant wewnętrzny HP25 z wężem płaskim
Vw=60m³/h
anemostat wywiewny Ø125
ŚCIANA REI60/ WITRYNA EI60 DRZWI EI30 Sa
Vn=200m³/h
anemostat nawiewny Ø160
Belka stalowa wg proj. konstr.
Belki stalowe zaprojektowane jako elementy konstrukcji dachu, nie stanowią elementów nośnych konstrukcji budynku. Zabezpieczyć do R 30.
Pas 2m z materiałów niepalnych EI 60 -wymiana styropianu na wełnę mineralną na odcinku 200 cm od wewnętrznej krawędzi ściany projektowanej części budynku
Zawór ppoż. Ø160 rz.o.=8.15m
RS Ø120
Wyrzut z pom. technicznych Ø125 do wyrzutni dachowej Ø125
Otwór wentylacyjny między szybem windowym a klatką schodową o powierzchni min. 0,28 m2 (min. 2,5% powierzchni podłogi szybu windowego)
Wentylacja szybu windowego 300x200mm zlokalizować bezpośrednio pod dachem szybu windowego
Stała witryna szklana
DŹWIG OSOBOWY 230x140
GP-4x
Klimatyzator ścienny
nawiew: Ø240mm
wywiew: Ø200mm
nawiew: Ø160
wywiew: Ø125
+16°C od pom. kontrola
+20°C wym: 477W
+20°C wym: 1115W
+24°C wym: 4957W
odbojoporecze
PRZEBUDOWA ŚCIAN DO REI60
PROJ. EI-30 S
PROJ. EI30 Sa
PROJ. EI30 Sa
PROJ. EI30 S
PROJ. EI30 S
PROJ. EI30 S