MAPA DO CELÓW PROJEKTOWYCH

Oznaczenie kancelaryjne zgłoszenia pracy geodezyjnej		GKM-III.6640.1.663.2023
Miejscowość		Dobrodzień
Jednostka ewidencyjna	identyfikator	160801_4
	nazwa	Dobrodzień
Obręb ewidencyjny	identyfikator	0024
	nazwa	Dobrodzień
Położenie		AR_1 dz.520
Sekcja mapy zasadniczej		6.140.24.20.2.1, 20.2.3
Skala mapy		1:500
Nazwa układu współrzędnych	prostokatnych płaskich	2000/6
	wysokości	PL-EVRF2007-NH
Zakres aktualizacji		— — — — —
Aktualizacja wg stanu na dzień		26.05.2023
Opracował inż. Kamil Borowicz GEOSPACE Kamil Borowicz 45-839 Opole, ul. Technologiczna 2 NIP 9910541393		GEODETA UPRAWNIONY świadectwo nr 24008 zakres 1 inż.Kamil Borowicz tel. 781 354 735 Elektronicznie podpisany przez Kamil Borowicz Data: 2023.06.21 22:51:31 +02'00'

Granice działki nr 520 spełniają kryteria dokładnościowe wg."Rozporządzenia RM z dnia 18.08.2020r. w sprawie standardów technicznych..."

Nie wyklucza się istnienia w terenie innych nie wykazanych na niniejszej mapie urządzeń podziemnych które nie były zgłoszone do inwentaryzacji lub o których brak jest informacji w instytucjach branżowych

Poświadczam, że niniejszy dokument został opracowany w wyniku prac geodezyjnych i kartograficznych, których rezultaty zawiera operat techniczny pozytywnie zweryfikowany. Jednocześnie informuję, że jestem świadomy odpowiedzialności karnej za złożenie fałszywego oświadczenia.

Identyfikator zgłoszenia prac geodezyjnych	GKM-III.6640.1.663.2023
Organ służby geodezyjnej, który otrzymał zgłoszenie	Starosta Oleski
Wykonawca prac geodezyjnych	GEOSPACE Kamil Borowicz 45-839 Opole, ul. Technologiczna 2 NIP 9910541393
Nr i data sporządzenia dokumentu pozytywnej weryfikacji	Protokół weryfikacji nr 2 z dnia 21.06.2023
Identyfikator materiału zasobu	P.1608.2023.722
Imię i nazwisko oraz nr uprawnień zawodowych kierownika prac	GEODETA UPRAWNIONY inż.Kamil Borowicz świadectwo nr 24008 zakres 1 podpisano podpisem elektronicznym

GEOSPACE Kamil Borowicz
45-839 Opole, ul. Technologiczna 2
NIP 9910541393, REGON 389870656
tel. 781-354-735
email: biuro@geospace.opole.pl

szkic orientacyjny

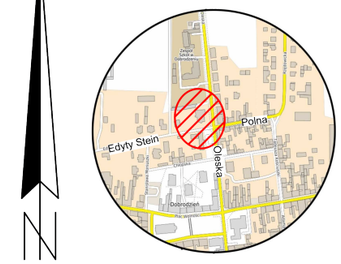

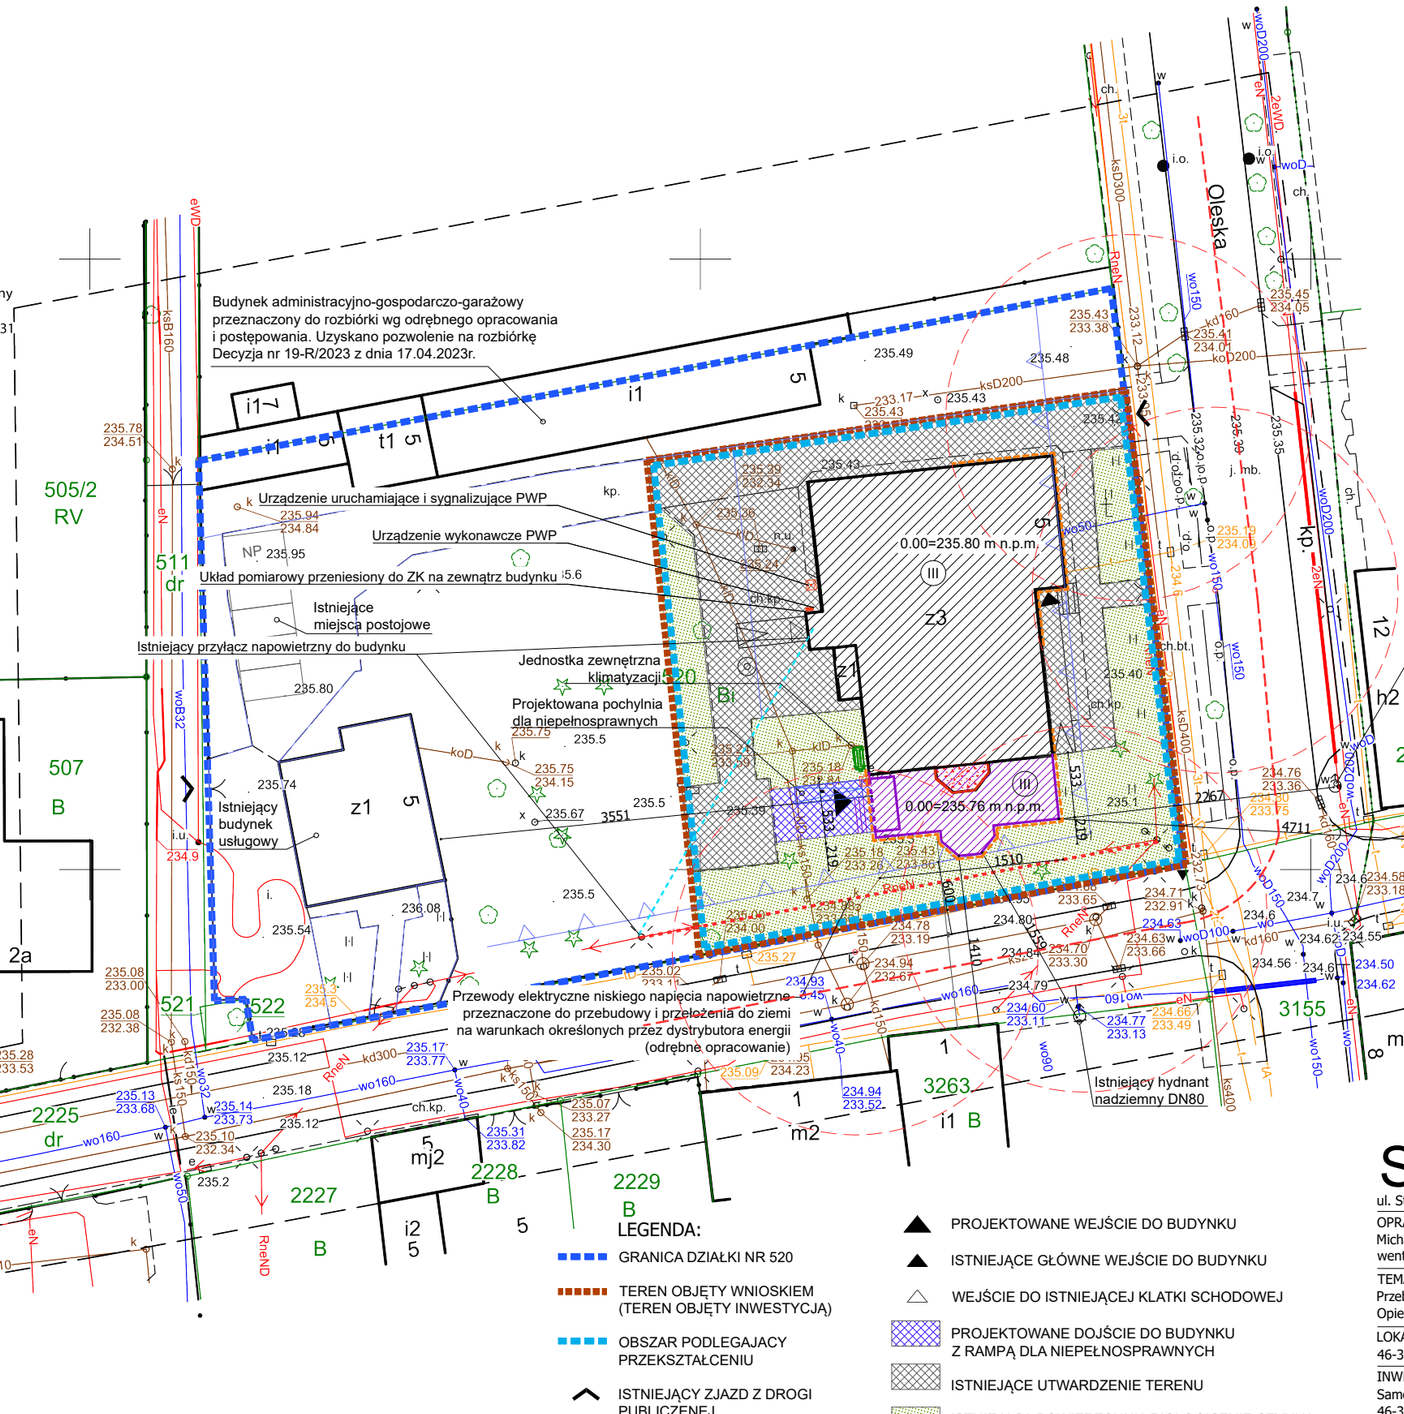

LEGENDA:

- GRANICA DZIAŁKI NR 520
- TEREN OBJĘTY WNIOSKIEM (TEREN OBJĘTY INWESTYCJĄ)
- OBSZAR PODLEGAJACY PRZEKSZTAŁCENIU
- ISTNIEJĄCY ZJAZD Z DROGI PUBLICZENEJ
- ISTNIEJĄCY BUDYNEK ZOL PODLEGAJĄCY PRZEBUDOWIE
- ROZBIÓRKA WYKUSZA
- PROJEKTOWANA ROZBUDOWA
- FRAGMENT LINII NISKIEGO NAPIĘCIA PRZEZNACZONA DO PRZEBUDOWY
- PROJEKTOWANE WEJŚCIE DO BUDYNKU
- ISTNIEJĄCE GŁÓWNE WEJŚCIE DO BUDYNKU
- WEJŚCIE DO ISTNIEJĄCEJ KLATKI SCHODOWEJ
- PROJEKTOWANE DOJŚCIE DO BUDYNKU Z RAMPĄ DLA NIEPEŁNOSPRAWNYCH
- ISTNIEJĄCE UTWARDZENIE TERENU
- ISTNIEJĄCA POWIERZCHNIA BIOLOGICZNIE CZYNNA
- DROGA POŻAROWA
- DOSTĘP DO ŚCIANY BUDYNKU Z DROGI POŻAROWEJ (MIN. 30% W ODLEGŁOŚCI 5-15 M)
- DOSTĘP DO ELEWACJI Z DROGI POŻAROWEJ WYNOSI 54% UWZGLĘDNIAJĄC RÓWNIEŻ SAŁE PREZSZKODY POWYŻEJ 3M WYS. (DŁ. CAŁEJ ELEWACJI 104,75 M)

GRUPA PROJEKTOWA

SN ARCHITEKCI

ul. Strzelców Bytomskich 7/3, 46-020 OPOLE pracownia@snarchitekci.pl

OPRACOWANIE:
Michał Szkudlarski Biuro Architektoniczne "MS"
wentario pracownia architektury Andrzej Nowak

TEMAT:
Przebudowa oraz rozbudowa zabytkowego budynku Zakładu Opiekuńczo-Leczniczego im. Królowej Karoli w Dobrodzieniu

LOKALIZACJA:
46-380 Dobrodzień, ul. Oleska 5, działka nr 520

INWESTOR:
Samodzielny Publiczny Zakład Opiekuńczo-Leczniczy im. Królowej Karoli
46-380 Dobrodzień, ul. Oleska 5, działka nr 520

RYSUNEK:
ZAGOSPODAROWANIE TERENU SKALA 1 : 500

PROJEKTANT [ARCH.]:	mgr inż. arch. Michał Szkudlarski nr upr. 03/OPOKK/2015	
OPRACOWANIE [ARCH.]:	mgr inż. arch. Andrzej Nowak **mgr inż. arch. Katarzyna Dąbrowska** mgr inż. arch. Justyna Szuba	
Branża: ARCHITEKTURA	Data zakończenia: Czerwiec 2026	Nr rys. RYS SN_ZT