1* - zasilanie winda N2XH-J 5x10mm2
2* - Zasilanie centrala wentylacyjna N2XH-J 3x2,5mm2
3* - Zasilanie nagrzewnica wstępna centrali wentylacyjnej N2XH-J 5x2,5mm2
4* - Klimatyzacja Jednostka zewnętrzna N2XH-J 3x4mm2
5* - Klimatyzacja jednostka wewnętrzna N2XH-J 3x1,5mm2
6* - Kurtyna powietrzna N2XH-J 3x2,5mm2
7* - rozdzielacz N2XH-J 3x1,5mm2
8* - zasilanie Centrali sterowania oddymianiem N(H)XH-J 3x2,5mm2
9* - zasilanie Centrali SSP N(H)XH-J 3x2,5mm2
10* - Zasilanie klap p.poż N(H)XH-J 3x2,5mm2
11* - Zasilanie czujek zasysających

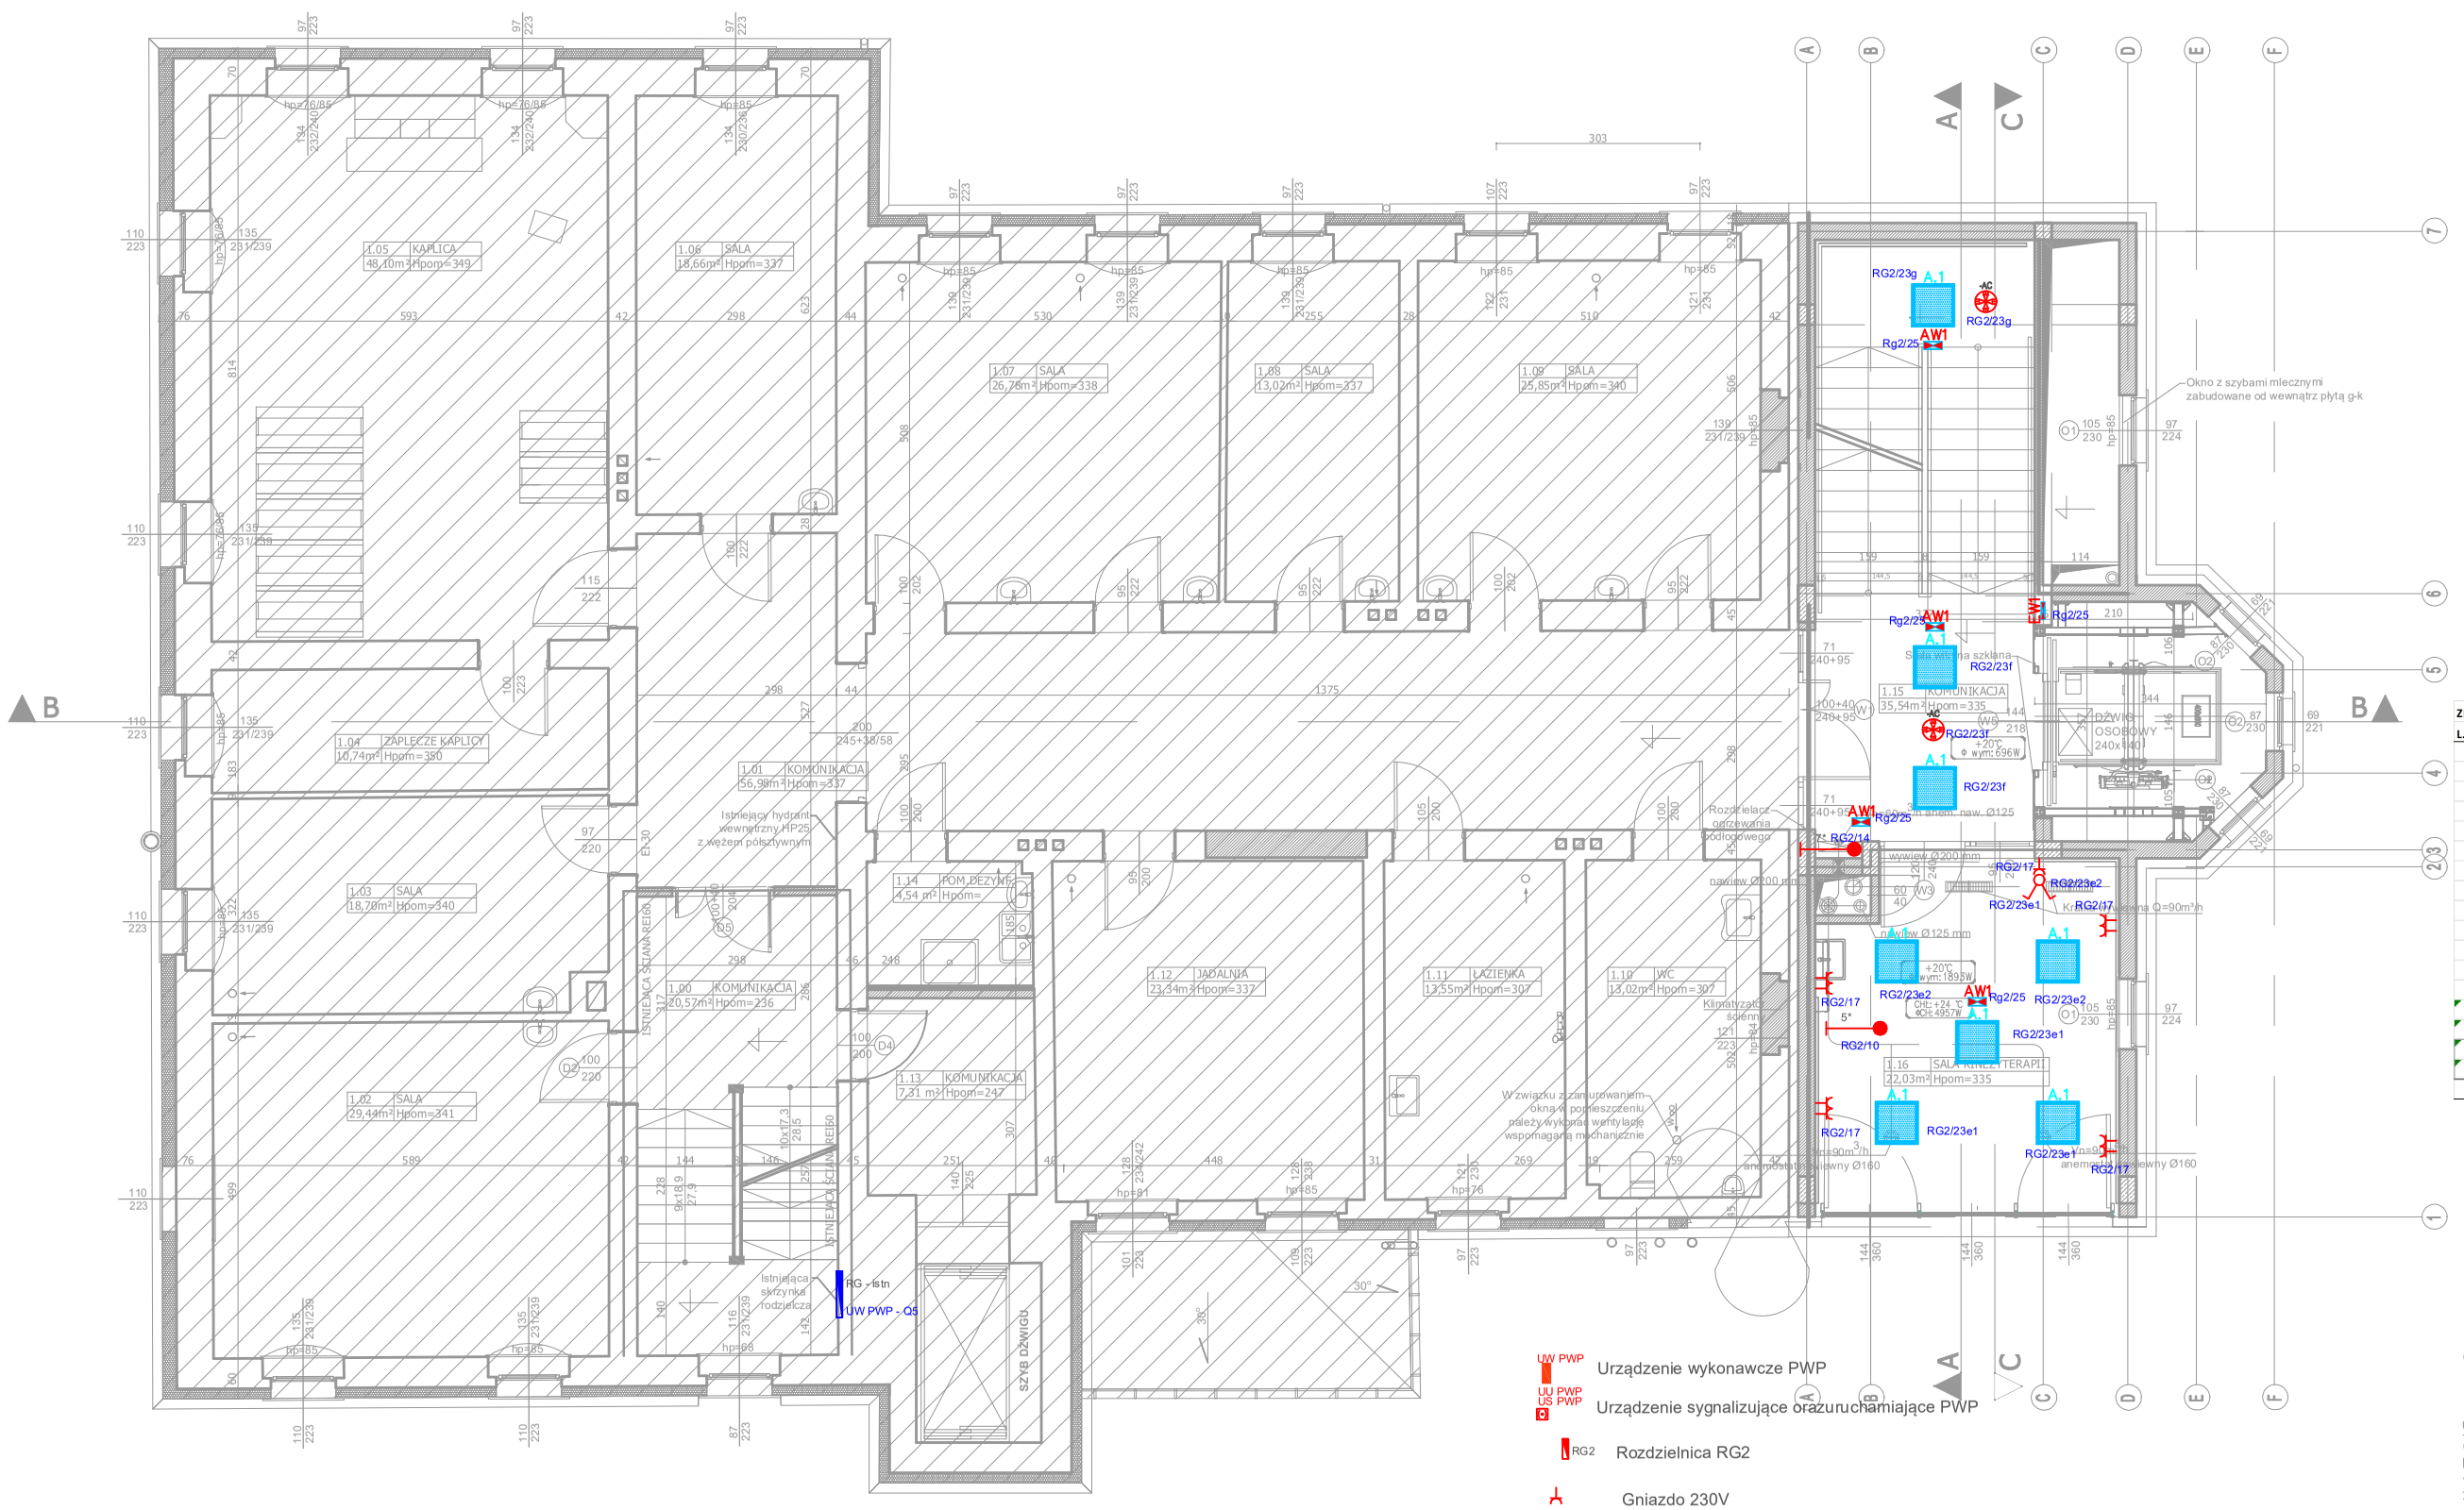

ZESTAWIENIE POWIERZCHNI – I PIĘTRO		
L.p	Nazwa pomieszczenia	Pow. użytkowa [m²]
1.00	KOMUNIKACJA	20,57
1.01	KOMUNIKACJA	56,98
1.02	SALA	29,44
1.03	SALA	18,70
1.04	ZAPLECZE KAPLICY	10,74
1.05	KAPLICA	48,10
1.06	SALA	18,66
1.07	SALA	26,78
1.08	SALA	13,02
1.09	SALA	25,85
1.10	WC	13,02
1.11	ŁAZIENKA	13,55
1.12	JADALNIA	23,34
1.13	KOMUNIKACJA	7,31
1.14	POM. DEZYNFEKCJI	4,54
1.15	KOMUNIKACJA	35,54
1.16	SALA KINEZYTERAPII	22,03
	SUMA:	388,17

UW PWP — Urządzenie wykonawcze PWP
UU PWP / US PWP — Urządzenie sygnalizujące orazuruchamiające PWP
RG2 — Rozdzielnica RG2
Gniazdo 230V
Gniazdo 230V IP44
Wypust zasilający 230V
Wypust zasilający 400V
Czujkaruchu(na korytarzu)
Łącznik oświetleniowy świecznikowy
Łącznik oświetleniowy

GRUPA PROJEKTOWA
SN ARCHITEKCI
ul. Strzelców Bytomskich 7/3, 46-020 OPOLE pracownia@snarchitekci.pl

OPRACOWANIE:
Michał Szkudlarski Biuro Architektoniczne "MS"
wentario pracownia architektury Andrzej Nowak

TEMAT:
Przebudowa oraz rozbudowa zabytkowego budynku Zakładu Opiekuńczo-Leczniczego im. Królowej Karoli w Dobrodzieniu

LOKALIZACJA:
46-380 Dobrodzień, ul. Oleska 5, działka nr 520

INWESTOR:
Samodzielny Publiczny Zakład Opiekuńczo-Leczniczy im. Królowej Karoli
46-380 Dobrodzień, ul. Oleska 5, działka nr 520

RYSUNEK:
Instalacje elektryczne Piętro SKALA 1 : 75

PROJEKTANT [ELEKT.]: mgr inż. Krzysztof Nolepa nr upr. OPL/1256/PWBE/16

Branża: ELEKTRYKA
Data zakończenia: Lipiec 2026
Nr rys. RYS SN_E/3