1* - zasilanie winda N2XH-J 5x10mm2
2* - Zasilanie centrala wentylacyjna N2XH-J 3x2,5mm2
3* - Zasilanie nagrzewnica wstępna centrali wentylacyjnej N2XH-J 5x2,5mm2
4* - Klimatyzacja Jednostka zewnętrzna N2XH-J 3x4mm2
5* - Klimatyzacja jednostka wewnętrzna N2XH-J 3x1,5mm2
6* - Kurtyna powietrzna N2XH-J 3x2,5mm2
7* - rozdzielacz N2XH-J 3x1,5mm2
8* - zasilanie Centrali sterowania oddymianiem N(H)XH-J 3x2,5mm2
9* - zasilanie Centrali SSP N(H)XH-J 3x2,5mm2
10* - Zasilanie klap p.poż N(H)XH-J 3x2,5mm2
11* - Zasilanie czujek zasysających

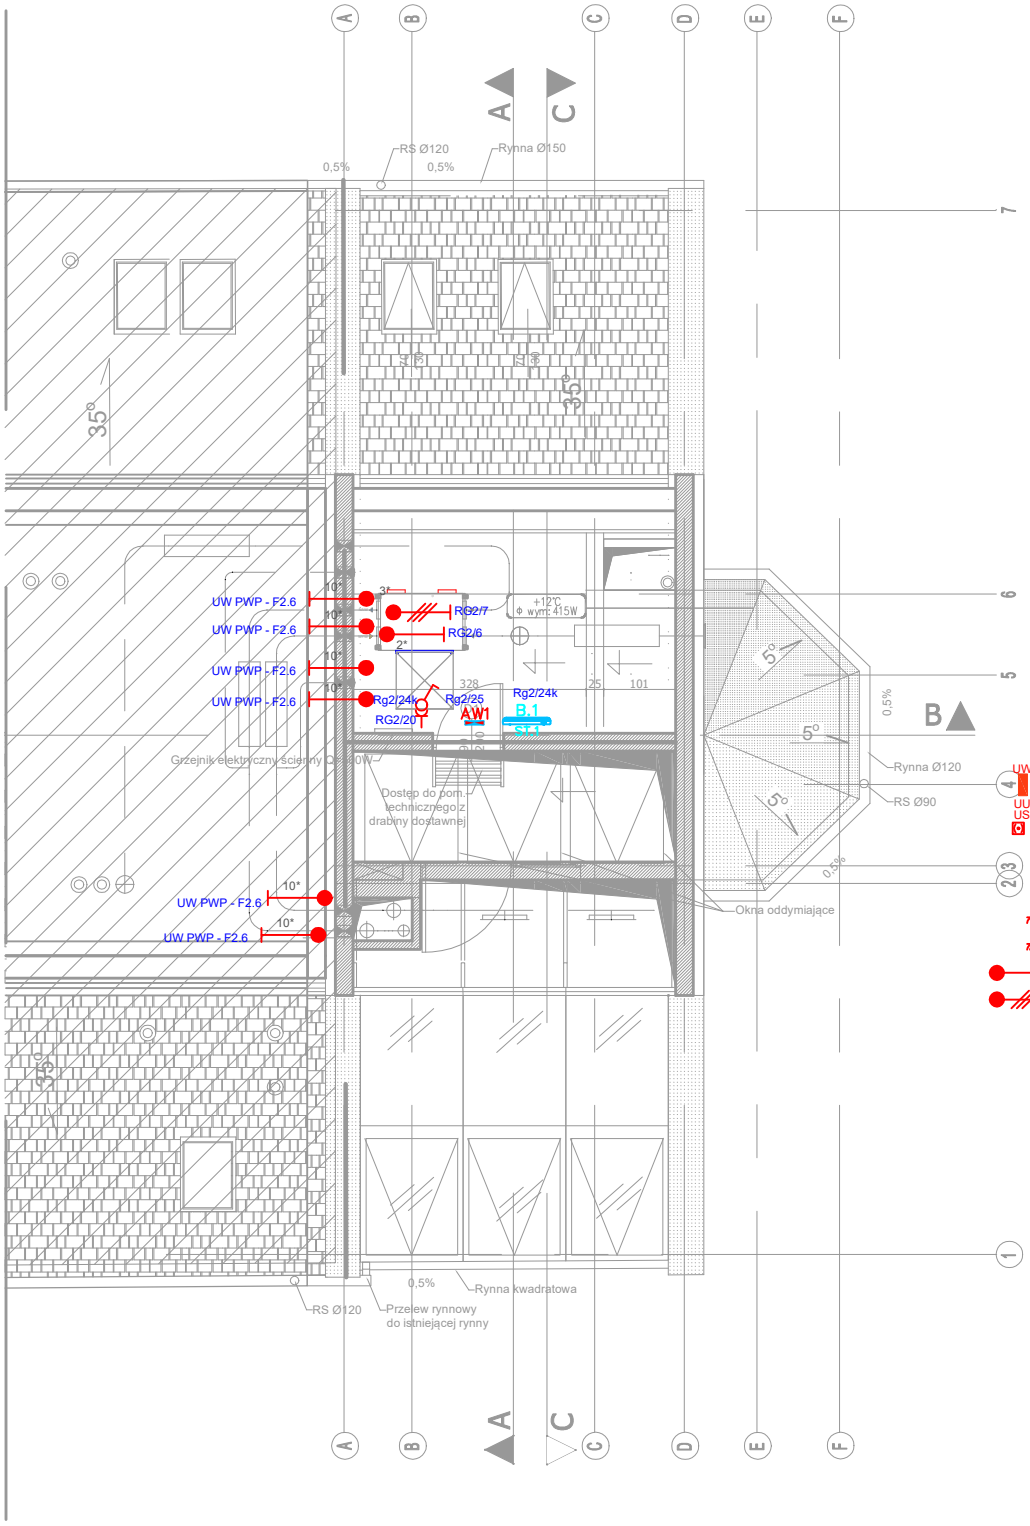

UW PWP Urządzenie wykonawcze PWP

UU PWP
UŚ PWP Urządzenie sygnalizujące orazuruchamiające PWP

RG2 Rozdzielnica RG2

Gniazdo 230V

Gniazdo 230V IP44

Wypust zasilający 230V

Wypust zasilający 400V

AC Czujkaruchu(na korytarzu)

Łącznik oświetleniowy świecznikowy

Łącznik oświetleniowy

GRUPA PROJEKTOWA
SN ARCHITEKCI
ul. Strzelców Bytomskich 7/3, 46-020 OPOLE pracownia@snarchitekci.pl

OPRACOWANIE:
Michał Szkudlarski Biuro Architektoniczne "MS"
wentario pracownia architektury Andrzej Nowak

TEMAT:
Przebudowa oraz rozbudowa zabytkowego budynku Zakładu Opiekuńczo-Leczniczego im. Królowej Karoli w Dobrodzieniu

LOKALIZACJA:
46-380 Dobrodzień, ul. Oleska 5, działka nr 520

INWESTOR:
Samodzielny Publiczny Zakład Opiekuńczo-Leczniczy im. Królowej Karoli
46-380 Dobrodzień, ul. Oleska 5, działka nr 520

RYSUNEK:
Instalacje elektryczne Poddasze SKALA 1 : 75

PROJEKTANT [ELEKT.]: mgr inż. Krzysztof Nolepa
nr upr. OPL/1256/PWBE/16

Branża: ELEKTRYKA
Data zakończenia: Lipiec 2026
Nr rys. RYS SN_E/5