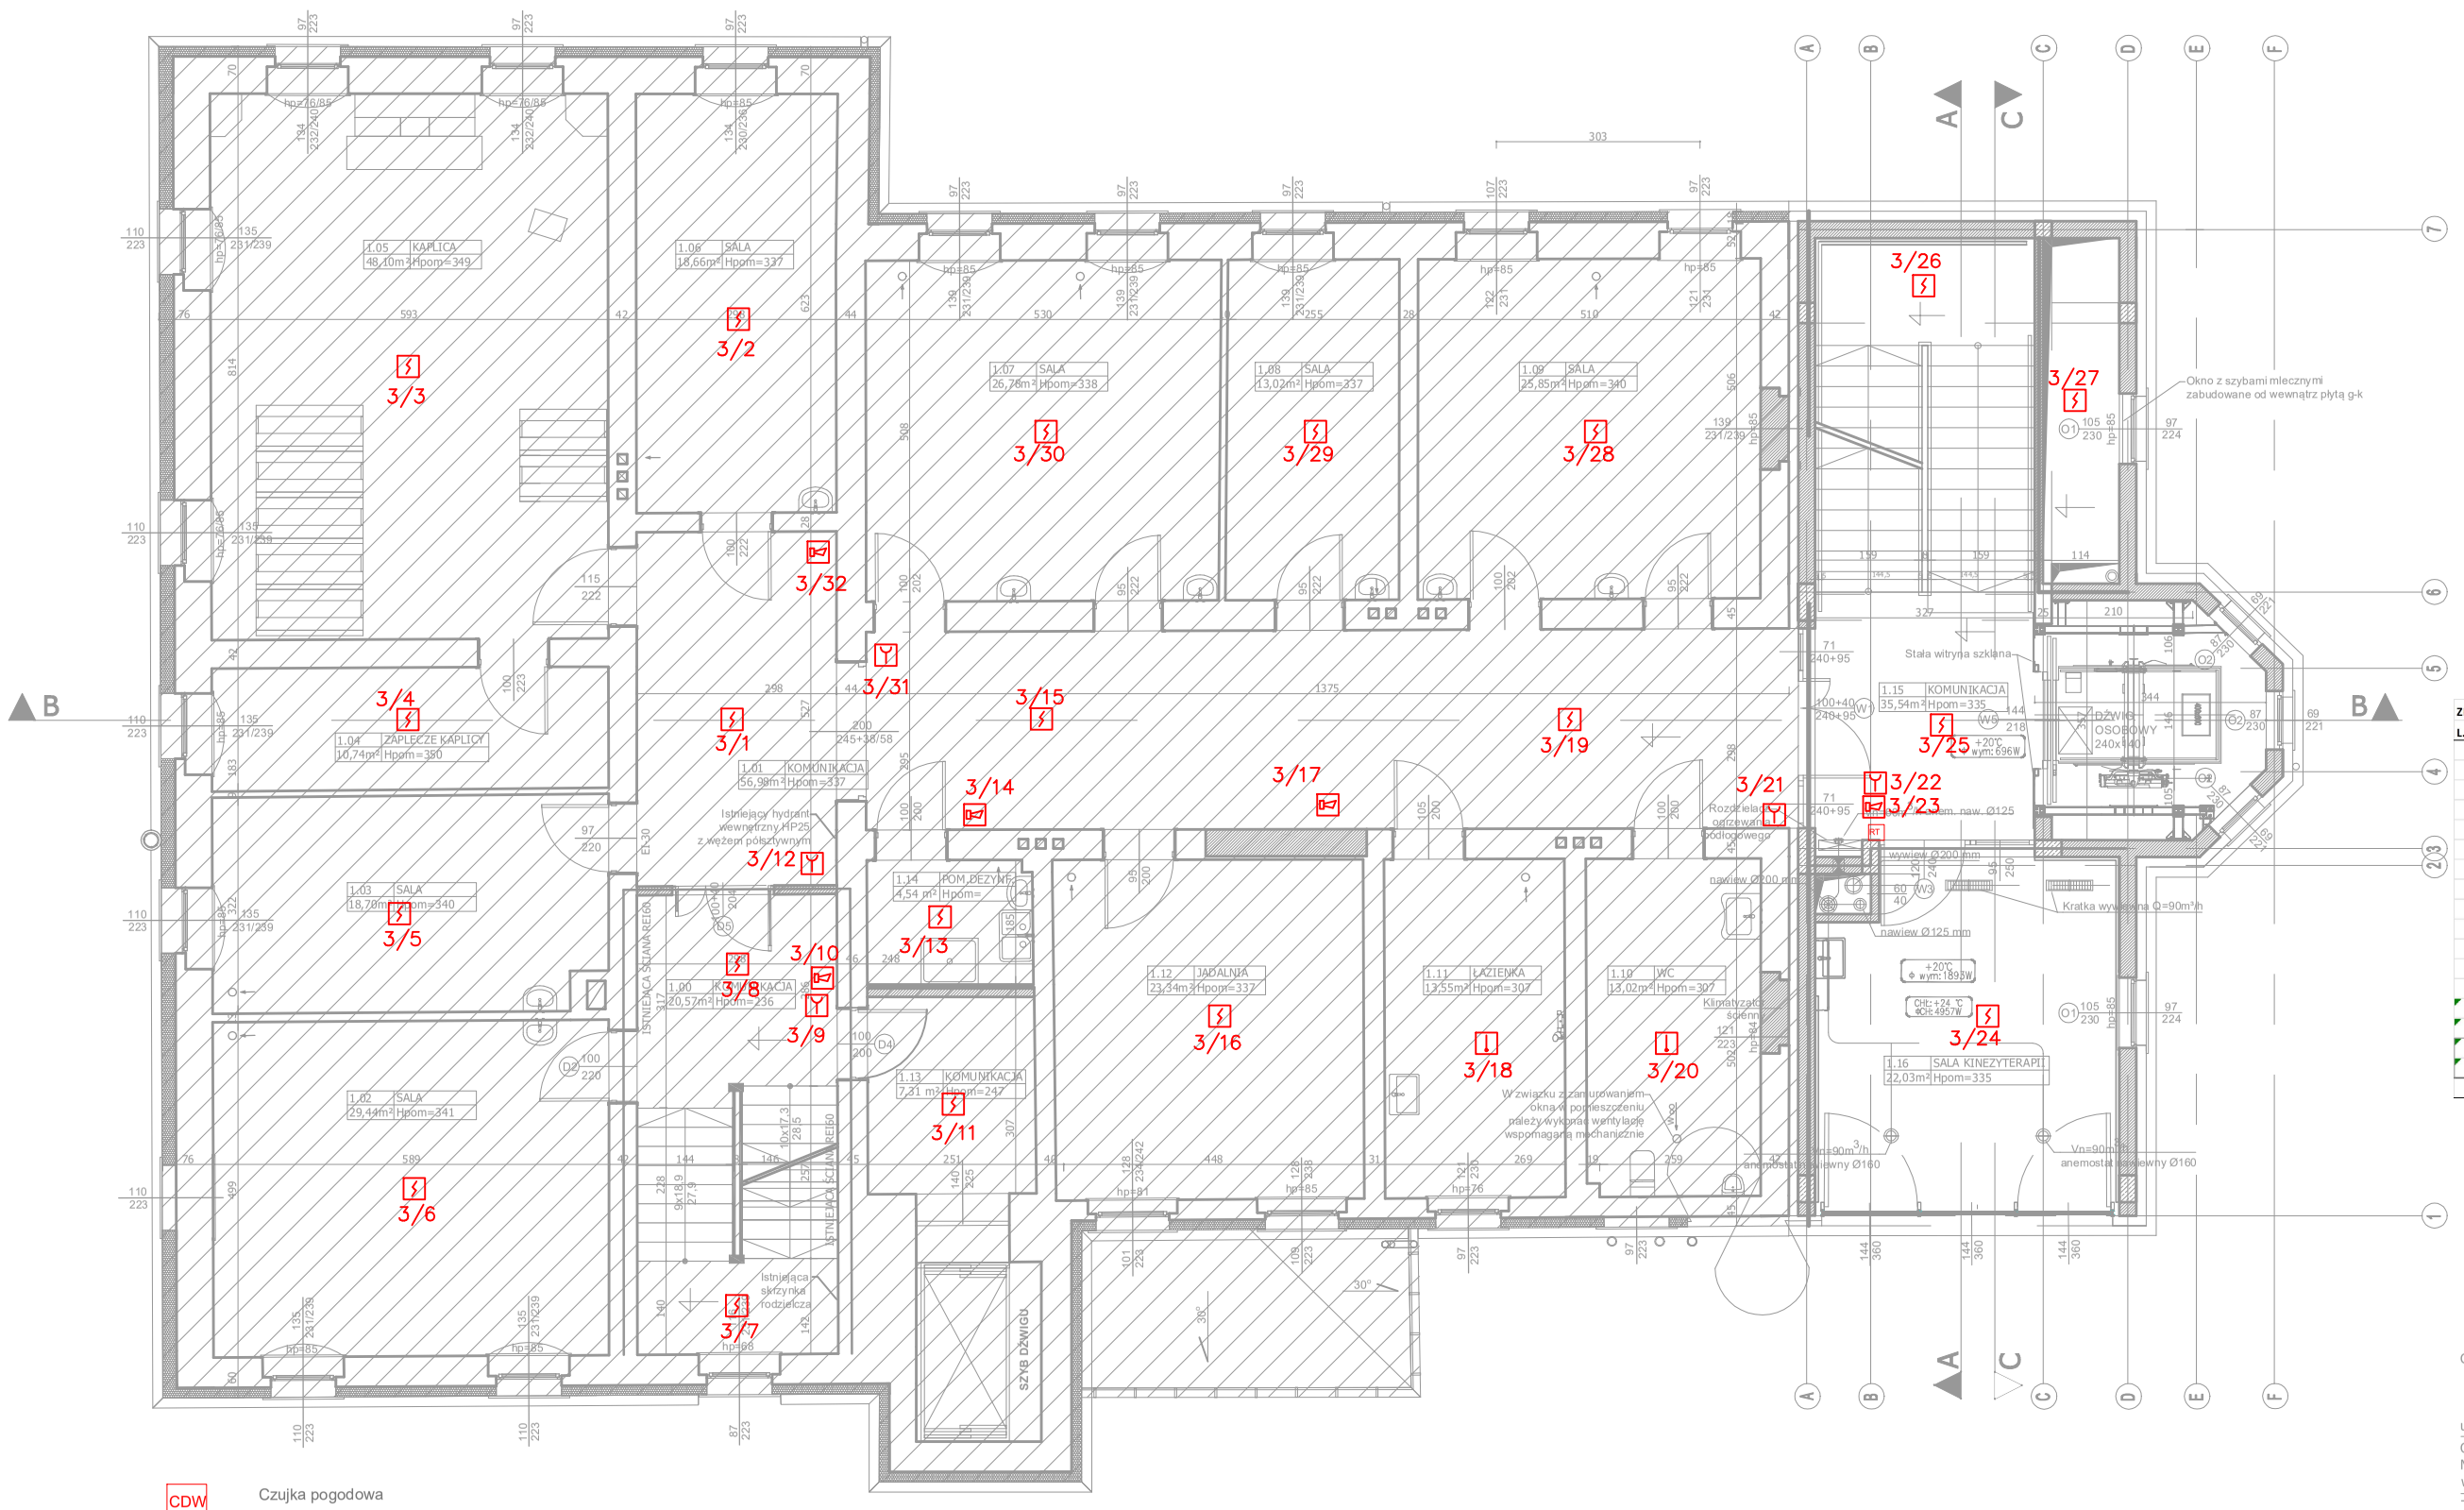

ZESTAWIENIE POWIERZCHNI – I PIĘTRO		
L.p	Nazwa pomieszczenia	Pow. użytkowa [m²]
1.00	KOMUNIKACJA	20,57
1.01	KOMUNIKACJA	56,98
1.02	SALA	29,44
1.03	SALA	18,70
1.04	ZAPLECZE KAPLICY	10,74
1.05	KAPLICA	48,10
1.06	SALA	18,66
1.07	SALA	26,78
1.08	SALA	13,02
1.09	SALA	25,85
1.10	WC	13,02
1.11	ŁAZIENKA	13,55
1.12	JADALNIA	23,34
1.13	KOMUNIKACJA	7,31
1.14	POM. DEZYNFEKCJI	4,54
1.15	KOMUNIKACJA	35,54
1.16	SALA KINEZYTERAPII	22,03
	SUMA:	388,17

CDW Czujka pogodowa

M Napęd klap oddymiających, w dostawie z klapami

M DDS Napęd drzwi napowietrzajacych DDS 54/50

RT Przycisk oddymiania RT45

ELEKTROZACZEP NO

Czujka zasysająca np Ventum LITE

Czujka temperatury TUN-6063

Czujka temperatury TUN 38EX klasy B

Wielosensorowa czujka dymu DUT-6046AD z sygnalizacją akustyczną ROP 6001M

Wielosensorowa czujka dymu DOT-6046

Sygnalizator optyczno akustyczny-z komnikatami głosowymi SAB-6006

element kontrolno-sterującyzwolnienie

CSP Centrala SSP

Zasilacz buforowy 24V 2A z dwoma akumulatorami 12V 7Ah

CSO2 Projektowana centrala sterowania oddymianiem

CSO1 Istniejąca centrala sterowania oddymianiem

GRUPA PROJEKTOWA

SN ARCHITEKCI

ul. Strzelców Bytomskich 7/3, 46-020 OPOLE pracownia@snarchitekci.pl

OPRACOWANIE:
Michał Szkudlarski Biuro Architektoniczne "MS"
wentario pracownia architektury Andrzej Nowak

TEMAT:
Przebudowa oraz rozbudowa zabytkowego budynku Zakładu Opiekuńczo-Leczniczego im. Królowej Karoli w Dobrodzieniu

LOKALIZACJA:
46-380 Dobrodzień, ul. Oleska 5, działka nr 520

INWESTOR:
Samodzielny Publiczny Zakład Opiekuńczo-Leczniczy im. Królowej Karoli
46-380 Dobrodzień, ul. Oleska 5, działka nr 520

RYSUNEK:
Instalacje SSP 1Piętro SKALA 1 : 75

PROJEKTANT [ELEKT.]: mgr inż. Krzysztof Nolepa nr upr. OPL/1256/PWBE/16

Branża: ELEKTRYKA

Data zakończenia: Lipiec 2026

Nr rys. RYS SN_SSP/3