UWAGA:

- PRZED PRACAMI BUDOWLANYMI NALEŻY SPRAWDZIĆ WYMIARY NA BUDOWIE
- RYSUNKI ORAZ CZĘŚĆ OPISOWA SĄ ELEMENTAMI PROJEKTU WZAJEMNIE SIĘ UZUPEŁNIAJĄCYMI. INFORMACJE ZAWARTE NA RYSUNKACH, A NIE UJĘTE W CZĘŚCI OPISOWEJ LUB NIE POKAZANE NA RYSUNKACH, A UJĘTE W CZĘŚCI OPISOWEJ NALEŻY TRAKTOWAĆ JAKBY BYŁY ZAWARTE W OBU.
- POWIERZCHNIE OBLICZANE ZGODNIE Z: PN-ISO 9836:1997
- WYMIARY DRZWI PODANO W ŚWIETLE PRZEJŚCIA

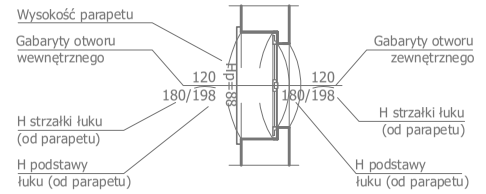

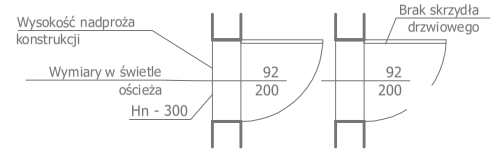

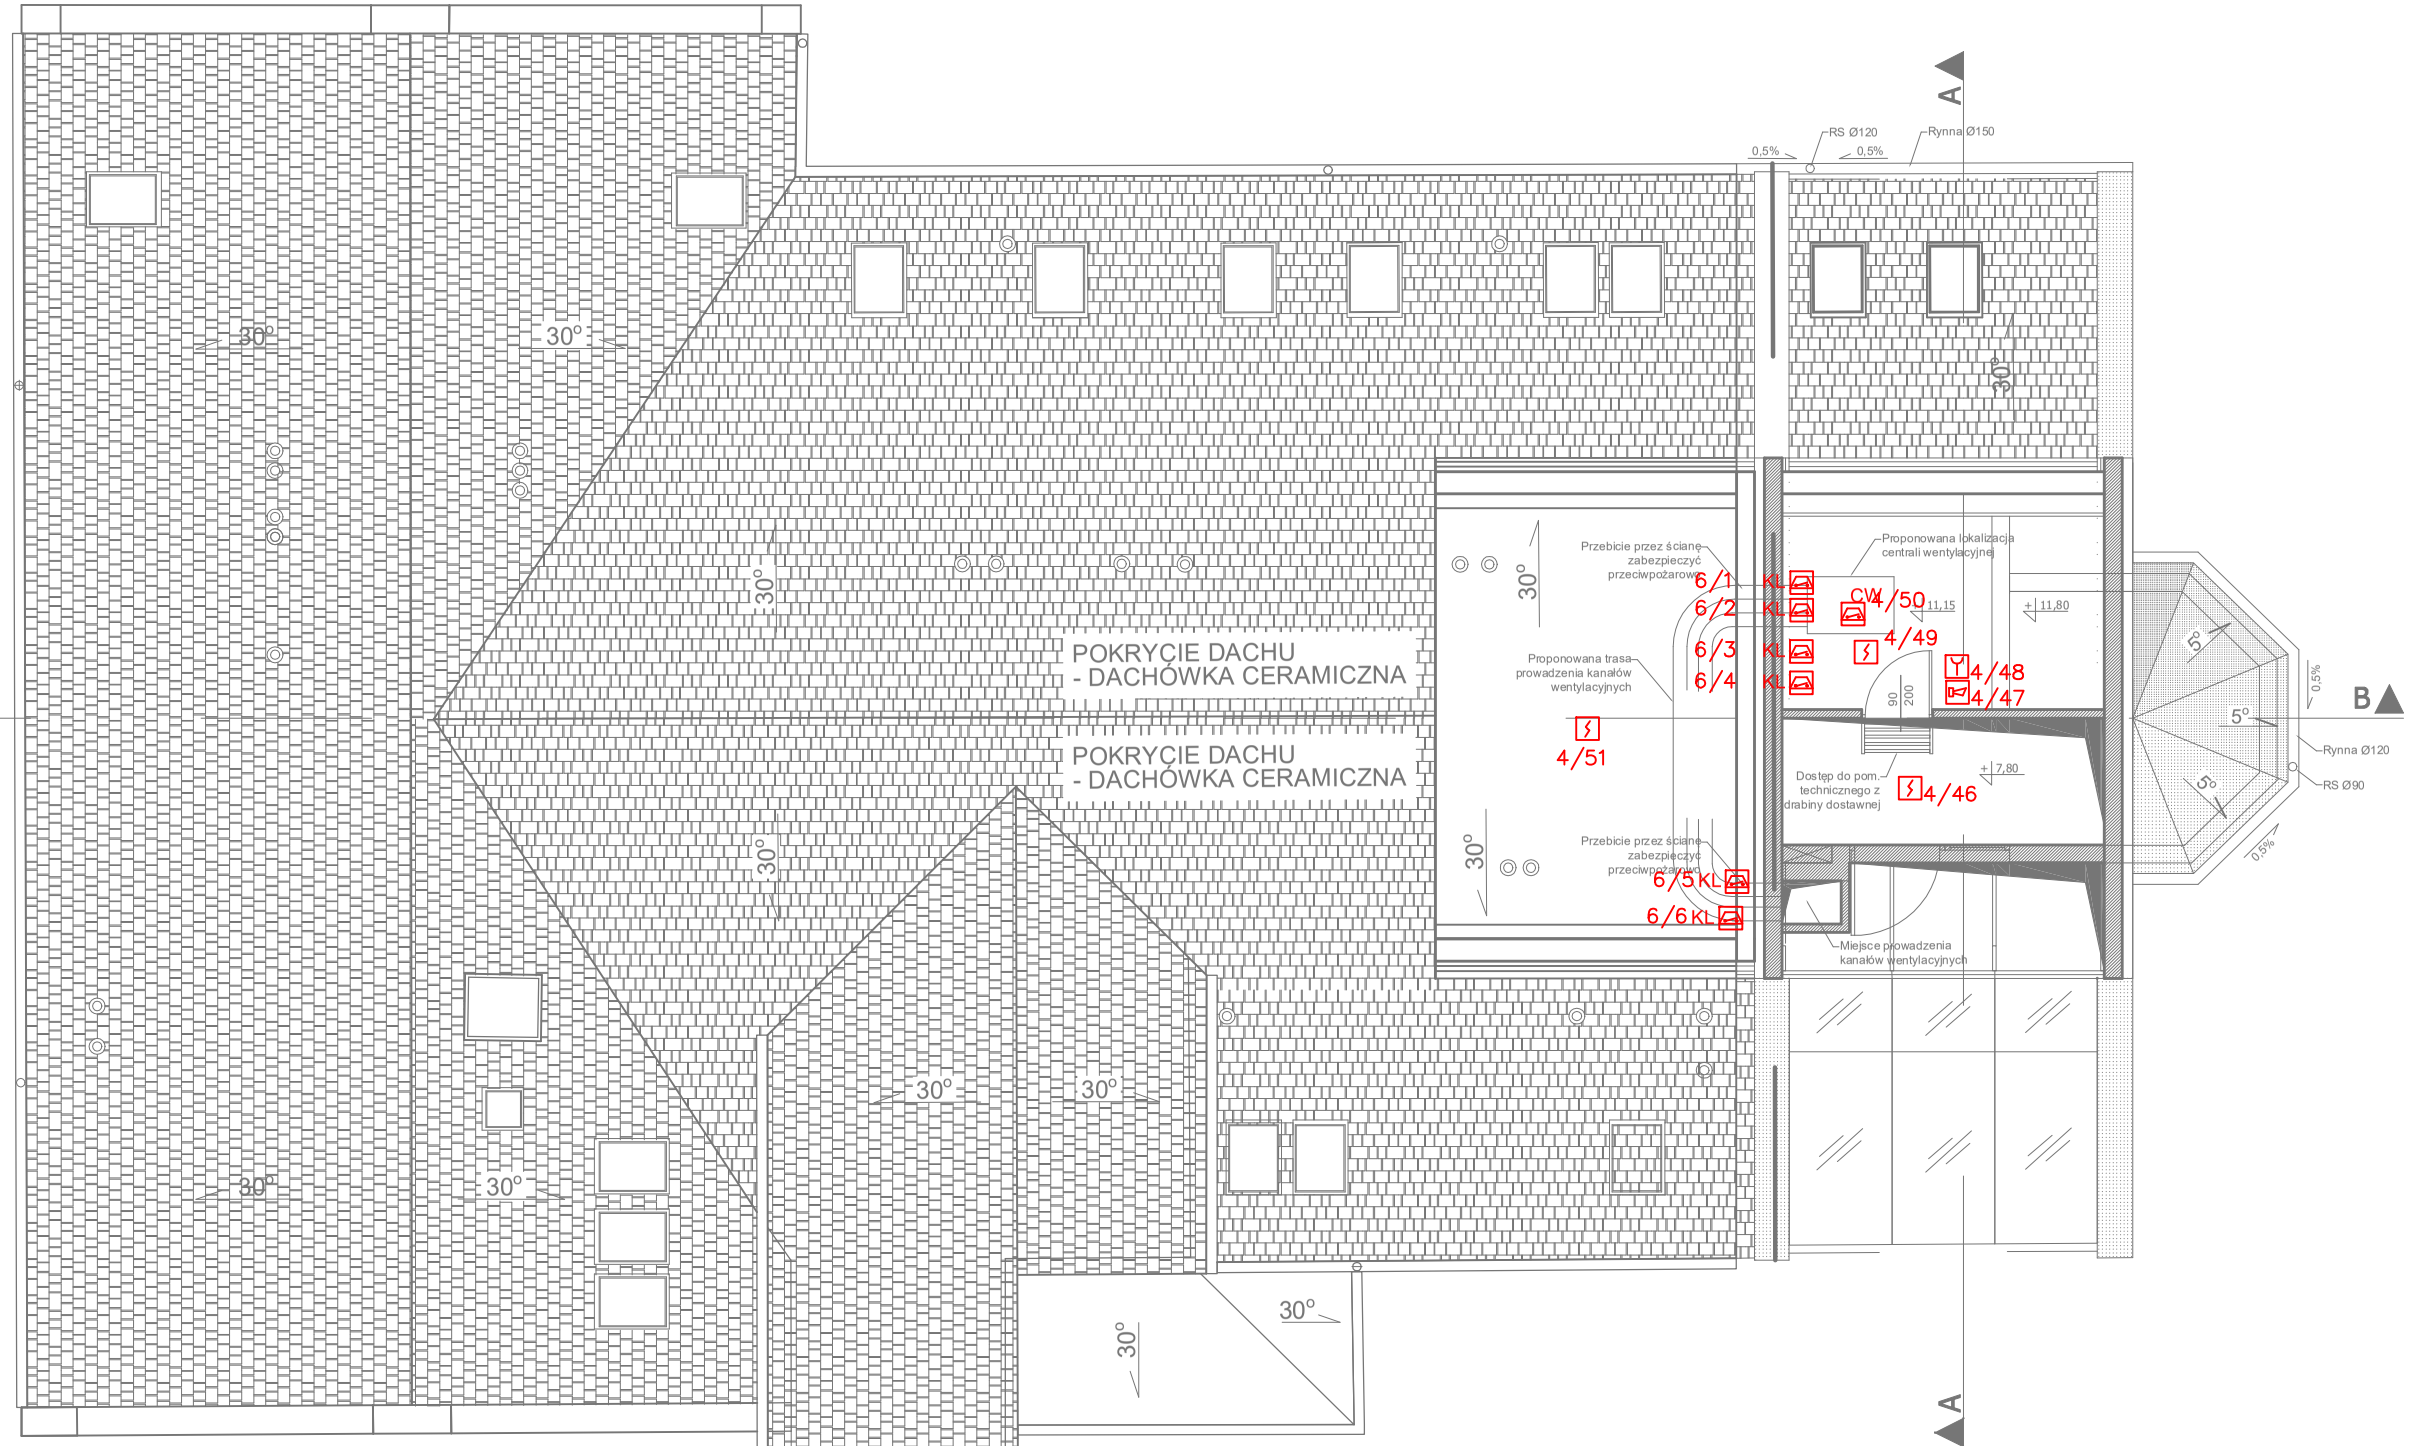

- ŚCIANY ISTNIEJĄCE
- LINIA WIDOKOWA
- LINIE NADPROŻY/PODCIĄGÓW
- ŚCIANY PROJEKTOWANE
- WYPOSAŻENIE WNĘTRZ, TECHNOLOGIA
- ELEMENTY PROJEKTOWANE WIDOK
- PRACE ROZBIÓRKOWE

- CDW — Czujka pogodowa
- M — Napęd klap oddymiających, w dostawie z klapami
- M DDS — Napęd drzwi napowietrzajacych DDS 54/50
- RT — Przycisk oddymiania RT45
- ELEKTROZACZEP NO

- Czujka zasysająca np Ventum LITE
- Czujka temperatury TUN-6063
- Czujka temperatury TUN 38EX klasy B
- Wielosensorowa czujka dymu DUT-6046AD z sygnalizacją akustyczną ROP 6001M
- Wielosensorowa czujka dymu DOT-6046
- Sygnalizator optyczno akustyczny-z komnikatami głosowymi SAB-6006
- element kontrolno-sterującyzwolnienie
- CSP — Centrala SSP
- Zasilacz buforowy 24V 2A z dwoma akumulatorami 12V 7Ah
- CSO2 — Projektowana centrala sterowania oddymianiem
- CSO1 — Istniejąca centrala sterowania oddymianiem

GRUPA PROJEKTOWA
SN ARCHITEKCI
ul. Strzelców Bytomskich 7/3, 46-020 OPOLE pracownia@snarchitekci.pl

OPRACOWANIE:
Michał Szkudlarski Biuro Architektoniczne "MS"
wentario pracownia architektury Andrzej Nowak

TEMAT:
Przebudowa oraz rozbudowa zabytkowego budynku Zakładu Opiekuńczo-Leczniczego im. Królowej Karoli w Dobrodzieniu

LOKALIZACJA:
46-380 Dobrodzień, ul. Oleska 5, działka nr 520

INWESTOR:
Samodzielny Publiczny Zakład Opiekuńczo-Leczniczy im. Królowej Karoli
46-380 Dobrodzień, ul. Oleska 5, działka nr 520

RYSUNEK:
Instalacje SSP Poddasze SKALA 1 : 75

PROJEKTANT [ELEKT.]: mgr inż. Krzysztof Nolepa nr upr. OPL/1256/PWBE/16

Branża: ELEKTRYKA | Data zakończenia: Lipiec 2026 | Nr rys. RYS SN_SSP/5