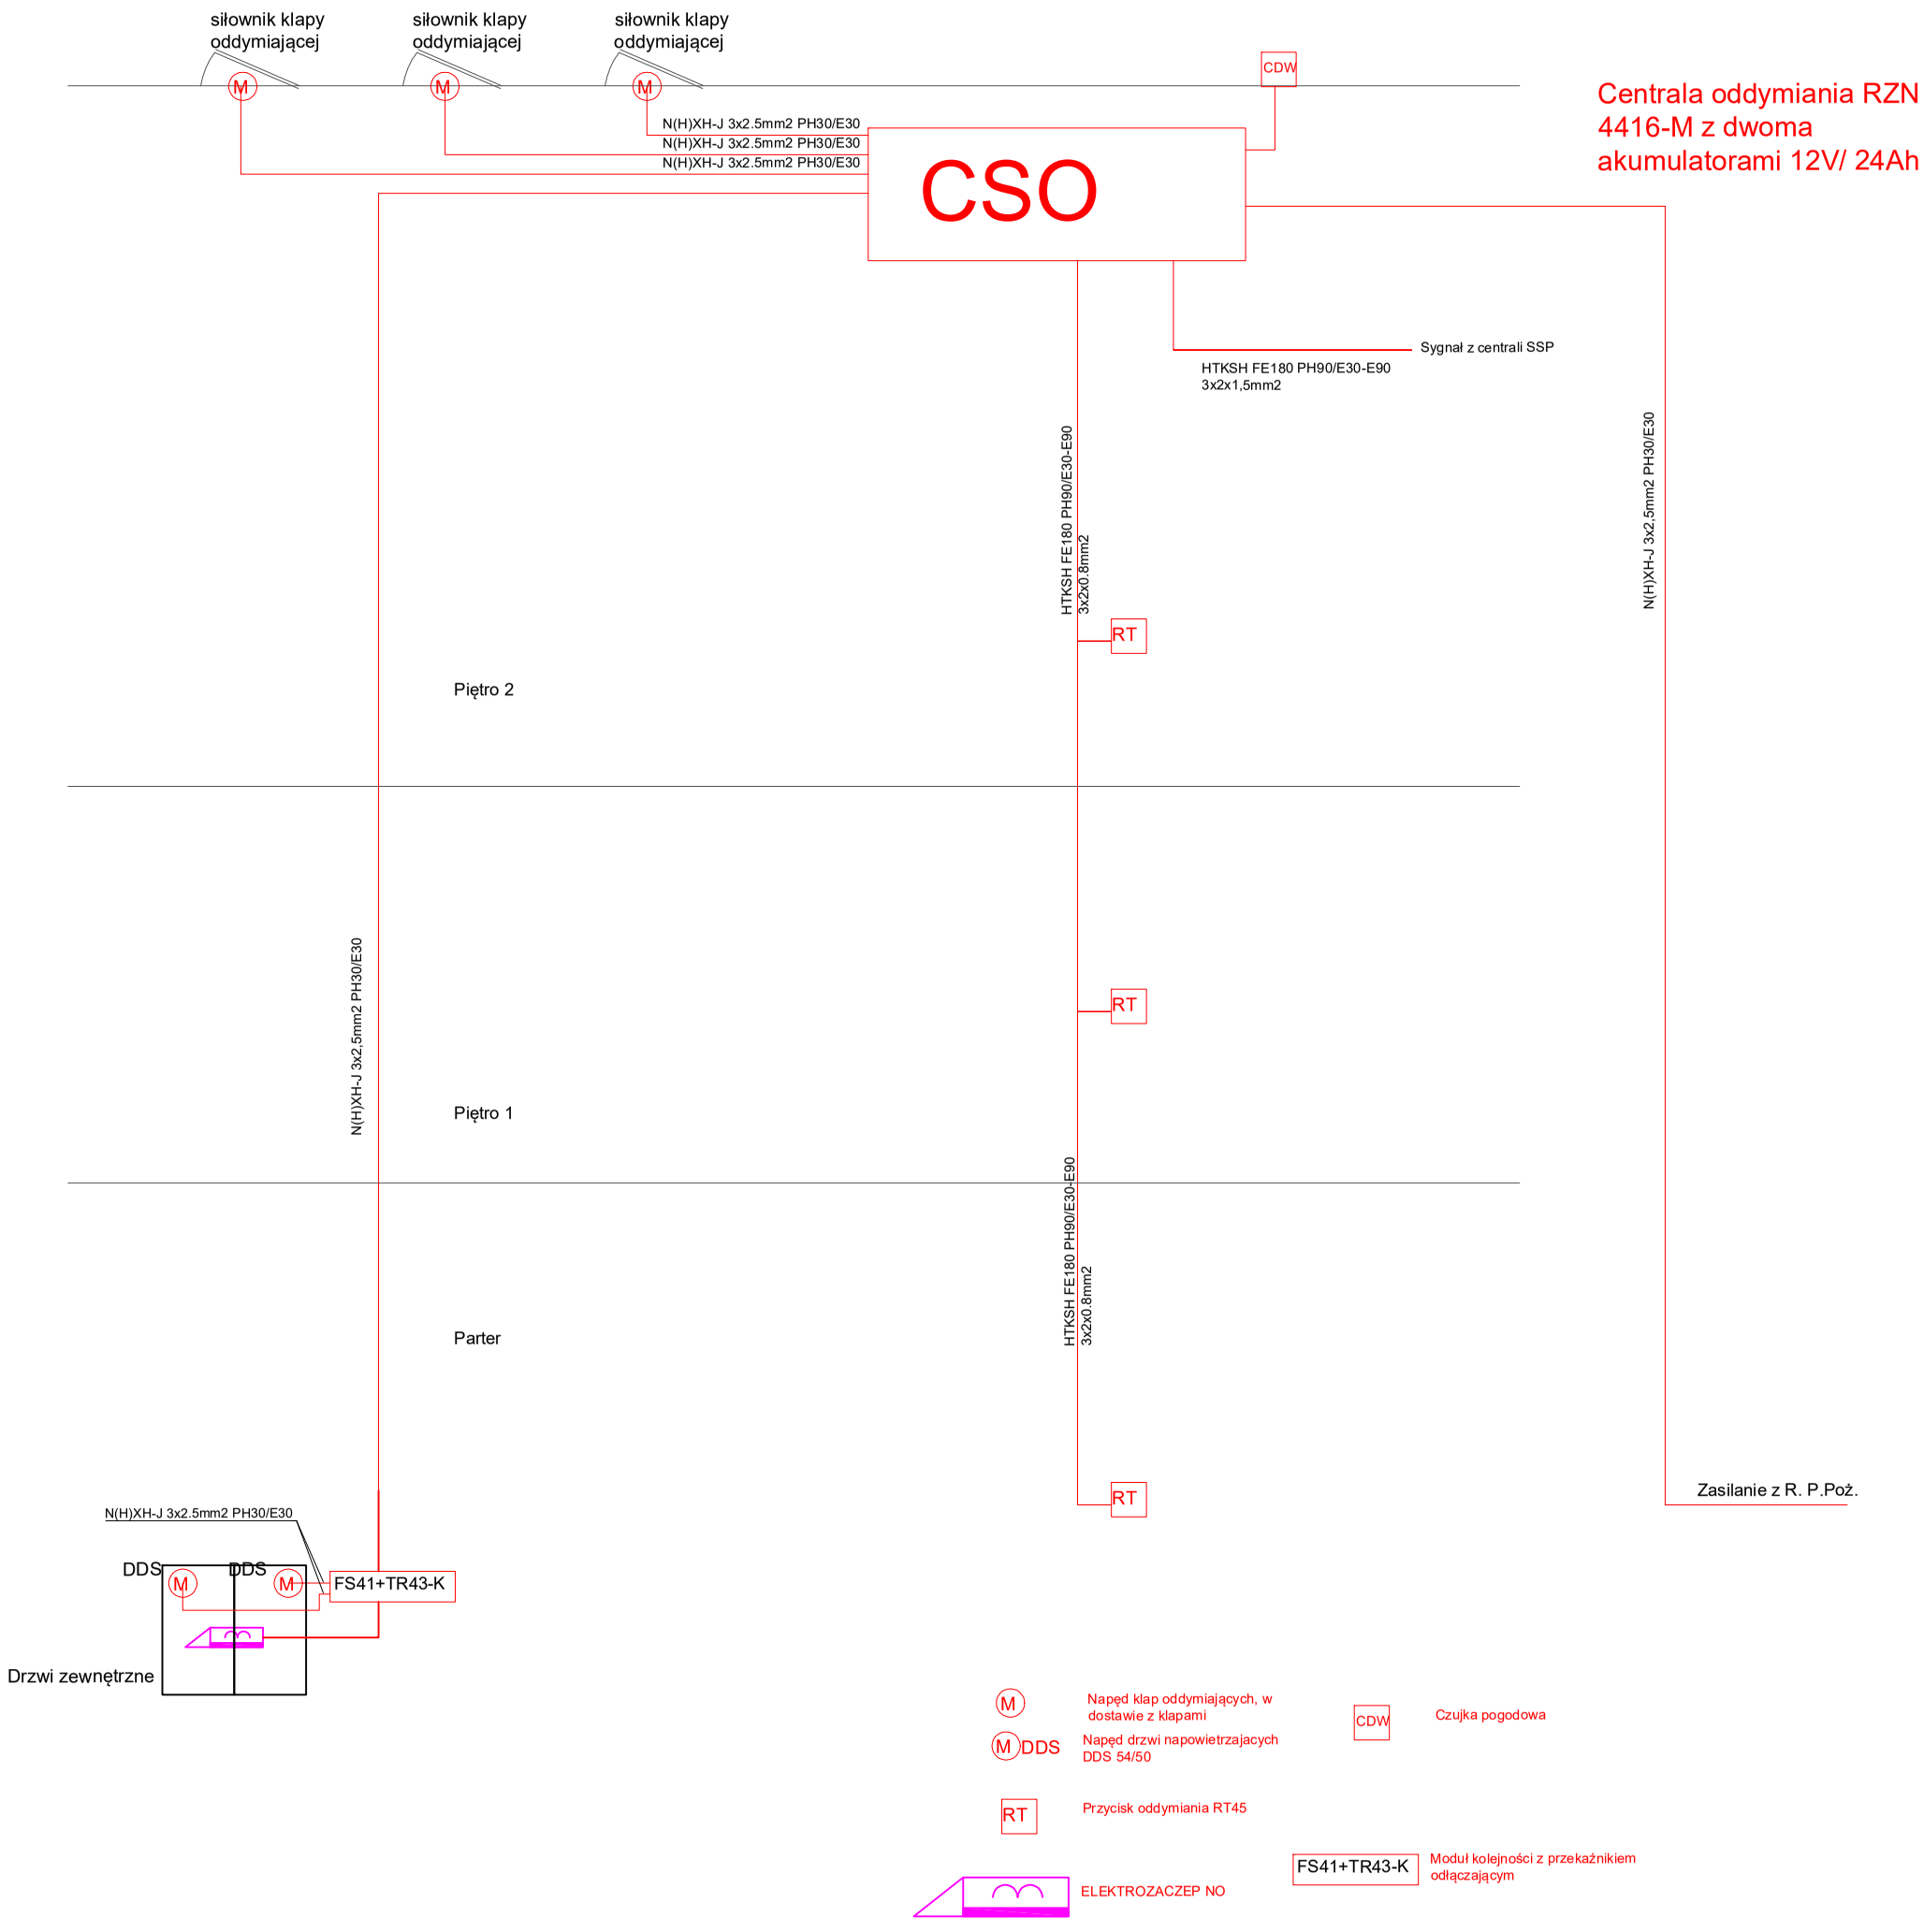

Centrala oddymiania RZN 4416-M z dwoma akumulatorami 12V/ 24Ah

GRUPA PROJEKTOWA

SN ARCHITEKCI

ul. Strzelców Bytomskich 7/3, 46-020 OPOLE pracownia@snarchitekci.pl

OPRACOWANIE:
Michał Szkudlarski Biuro Architektoniczne "MS"
wentario pracownia architektury Andrzej Nowak

TEMAT:
Przebudowa oraz rozbudowa zabytkowego budynku Zakładu Opiekuńczo-Leczniczego im. Królowej Karoli w Dobrodzieniu

LOKALIZACJA:
46-380 Dobrodzień, ul. Oleska 5, działka nr 520

INWESTOR:
Samodzielny Publiczny Zakład Opiekuńczo-Leczniczy im. Królowej Karoli
46-380 Dobrodzień, ul. Oleska 5, działka nr 520

RYSUNEK:
Schemat Oddymiania SKALA --

PROJEKTANT mgr inż. Krzysztof Nolepa
[ELEKT.]: nr upr. OPL/1256/PWBE/16

Branża: ELEKTRYKA
Data zakończenia: Lipiec 2026
Nr rys. RYS SN_E/8