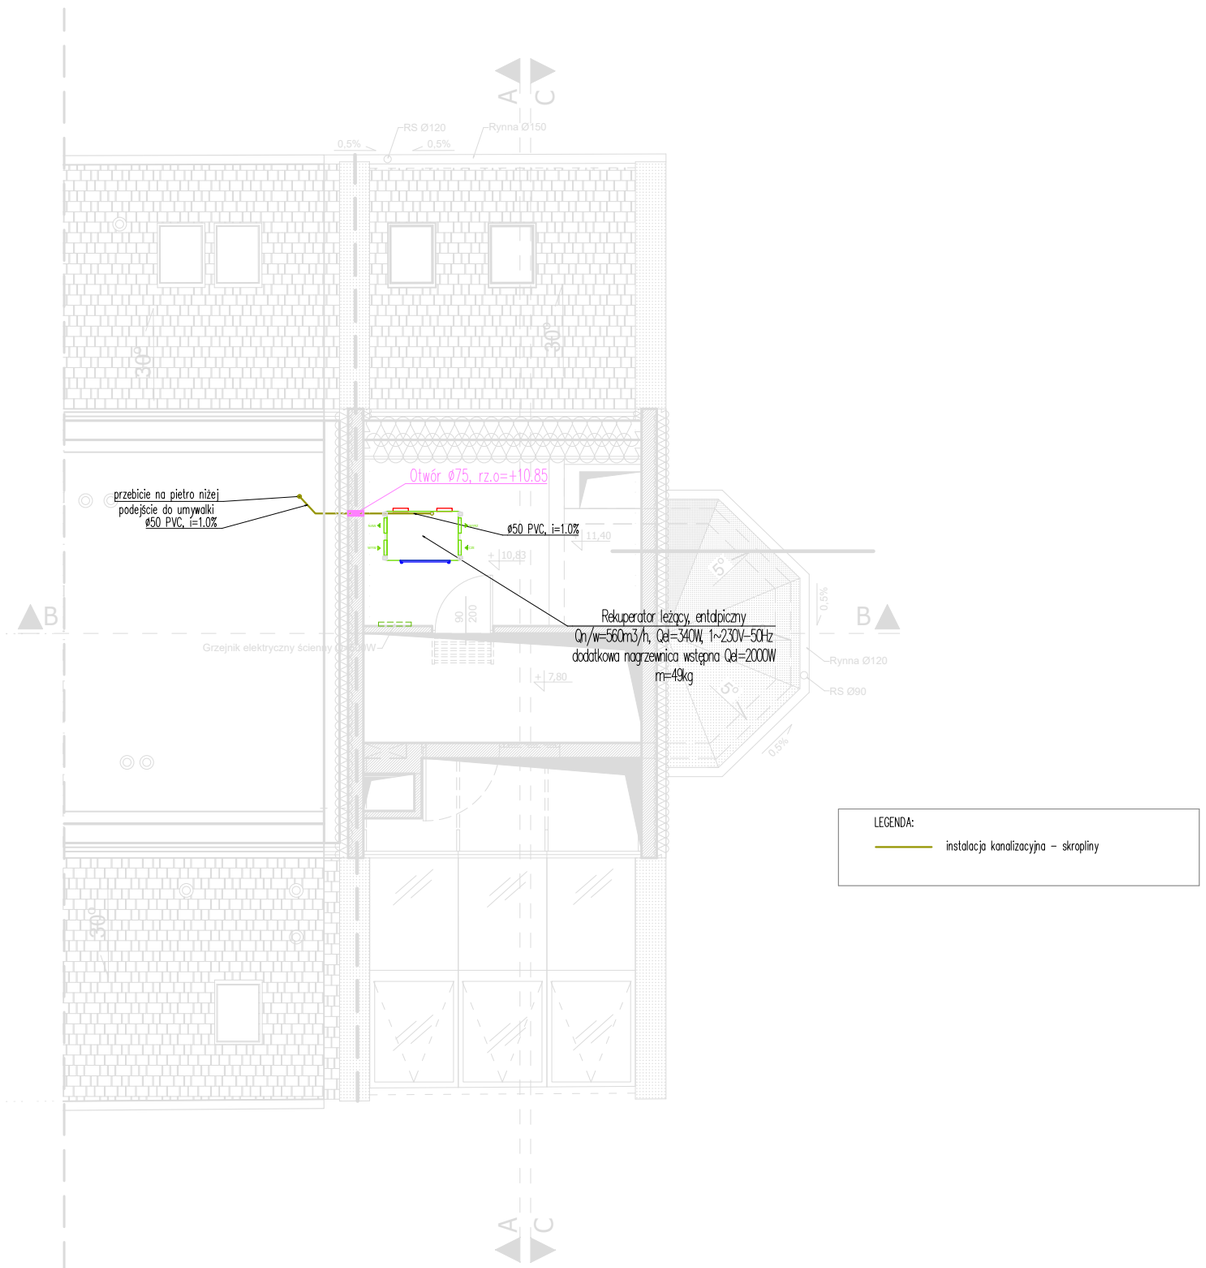

LEGENDA:

instalacja kanalizacyjna – skropliny

GRUPA PROJEKTOWA

SN ARCHITEKCI

ul. Strzelców Bytomskich 7/3, 46-020 OPOLE pracownia@snarchitekci.pl

OPRACOWANIE:
Michał Szkudlarski Biuro Architektoniczne "MS"
wentario pracownia architektury Andrzej Nowak

TEMAT:
Przebudowa oraz rozbudowa zabytkowego budynku Zakładu Opiekuńczo-Leczniczego im. Królowej Karoli w Dobrodzieniu

LOKALIZACJA:
46-380 Dobrodzień, ul. Oleska 5, działka nr 520

INWESTOR:
Samodzielny Publiczny Zakład Opiekuńczo-Leczniczy im. Królowej Karoli
46-380 Dobrodzień, ul. Oleska 5, działka nr 520

RYSUNEK:
RZUT POMIESZCZENIA TECHNICZNEGO
- INSTALACJA KANALIZACYJNA

SKALA 1 : 100

PROJEKTANT [IS.]:	mgr inż. Marcin Knysz nr upr. OPL/1615/PBS/18
SPRAWDZAJĄCY [IS.]:	mgr inż. Agata Kozłowska nr upr. 305/DOS/10

Branża:	Data zakończenia:	Nr rys.
INSTALACJE SANITARNE	lipiec 2026	RYS SN-IS-PT-05