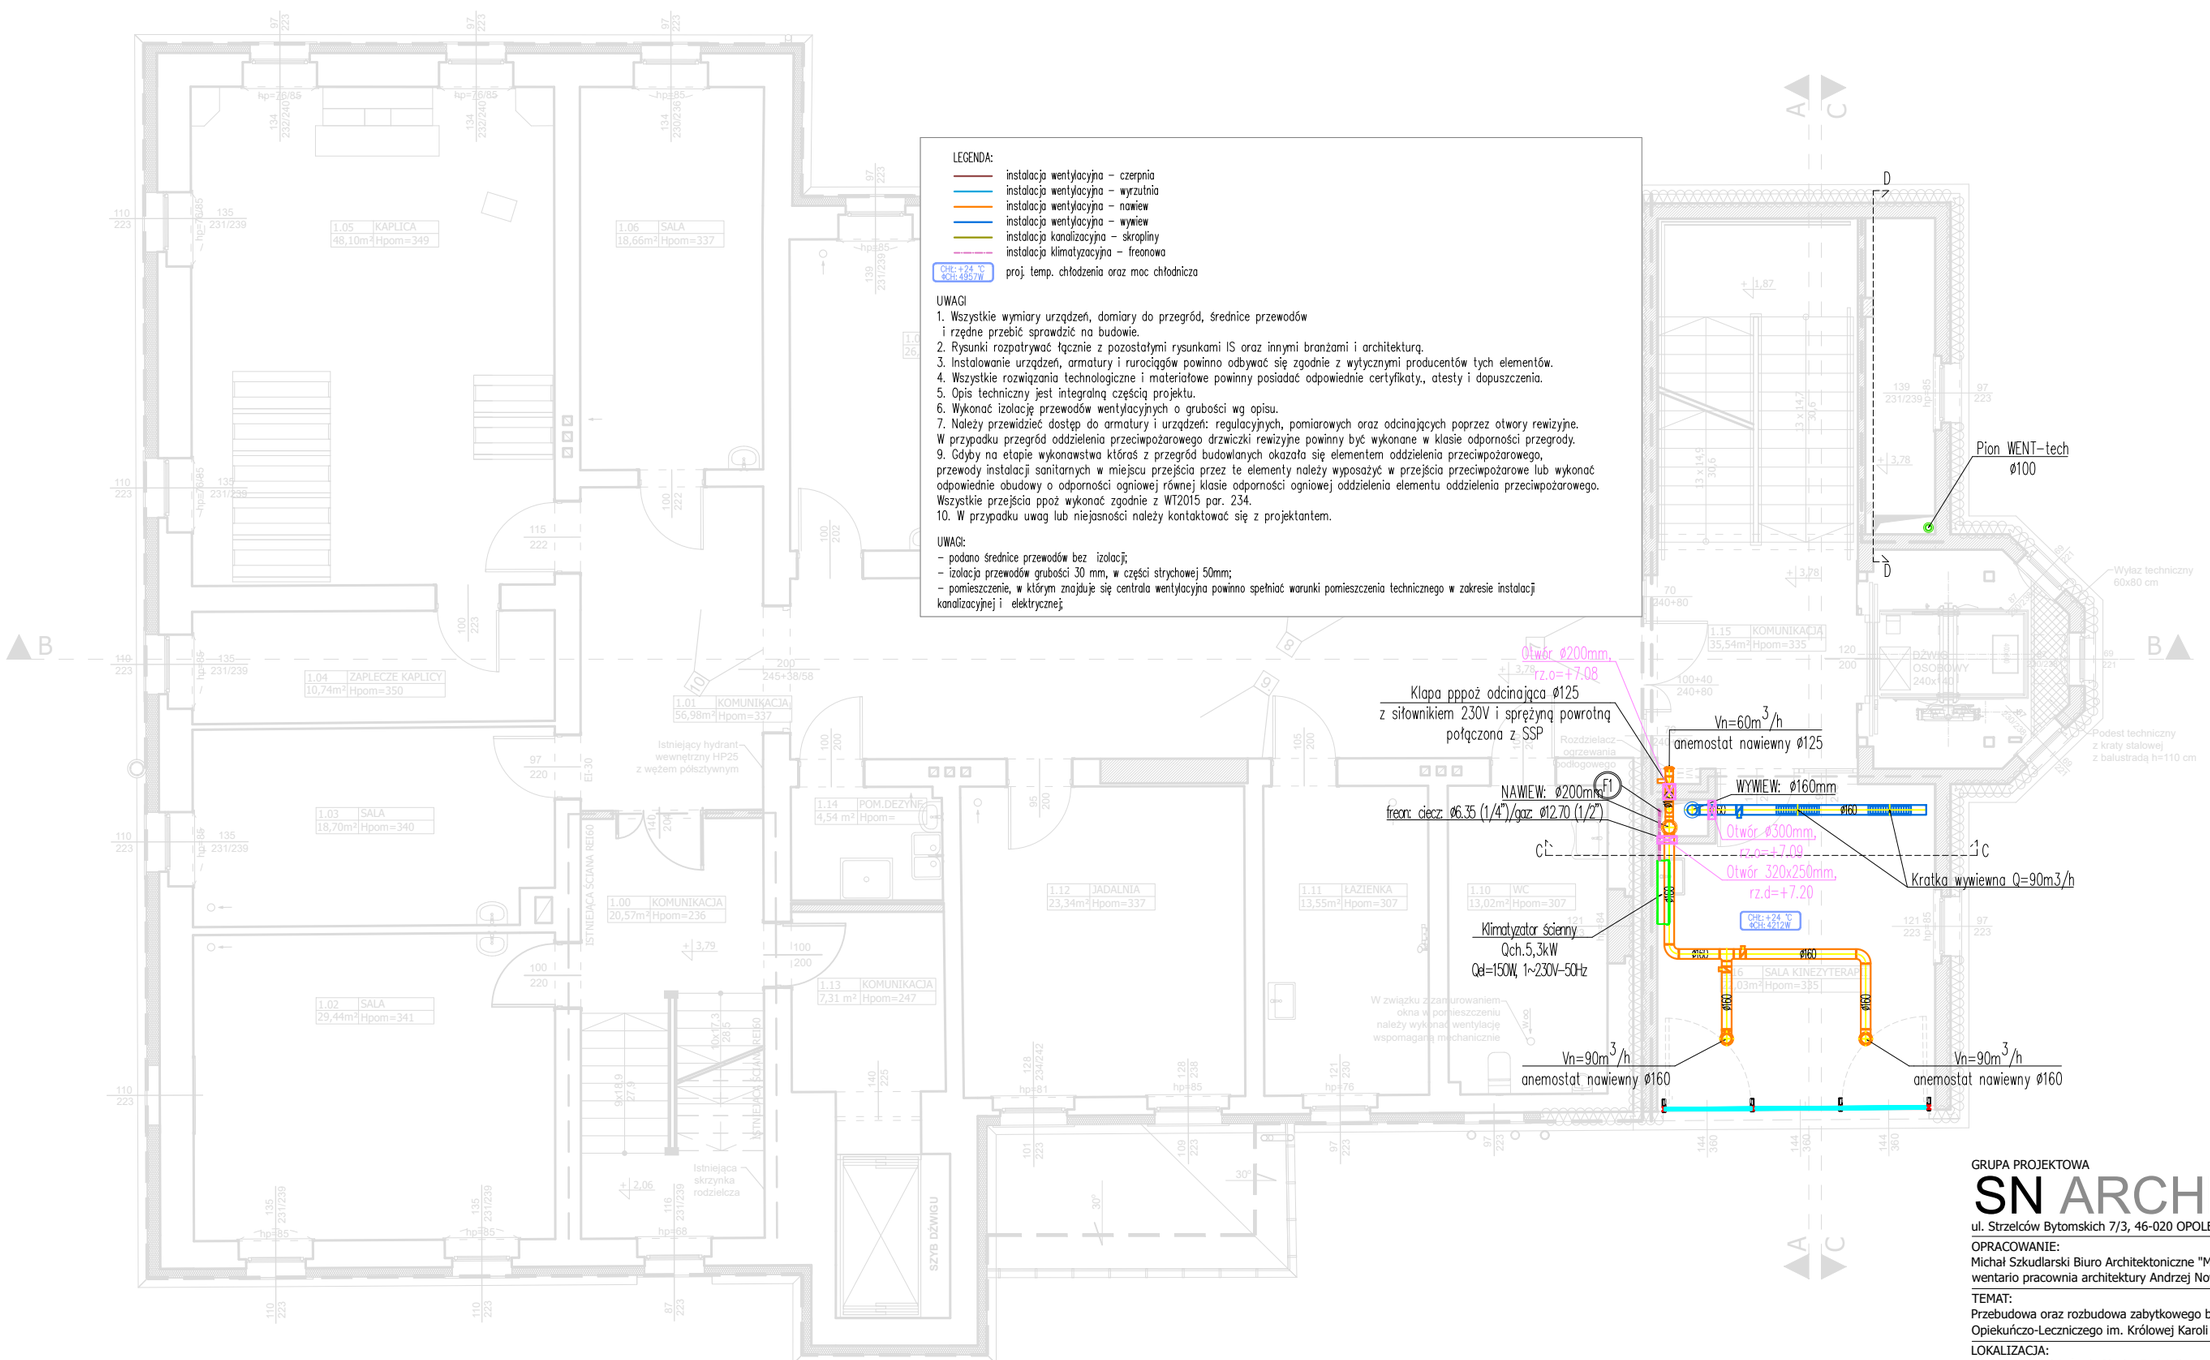

GRUPA PROJEKTOWA

SN ARCHITEKCI

ul. Strzelców Bytomskich 7/3, 46-020 OPOLE pracownia@snarchitekci.pl

OPRACOWANIE:
Michał Szkudlarski Biuro Architektoniczne "MS"
wentario pracownia architektury Andrzej Nowak

TEMAT:
Przebudowa oraz rozbudowa zabytkowego budynku Zakładu Opiekuńczo-Leczniczego im. Królowej Karoli w Dobrodzieniu

LOKALIZACJA:
46-380 Dobrodzień, ul. Oleska 5, działka nr 520

INWESTOR:
Samodzielny Publiczny Zakład Opiekuńczo-Leczniczy im. Królowej Karoli
46-380 Dobrodzień, ul. Oleska 5, działka nr 520

RYSUNEK:
RZUT PIĘTRA I - INSTALACJE WENTYLACYJNE I KLIMATYZACYJNE

SKALA 1 : 100

PROJEKTANT [IS.]:	mgr inż. Marcin Knysz nr upr. OPL/1615/PBS/18	
SPRAWDZAJĄCY [IS.]:	mgr inż. Agata Kozłowska nr upr. 305/DOS/10	
Branża: INSTALACJE SANITARNE	Data zakończenia: lipiec 2026	Nr rys. RYS SN-IS-PT-13