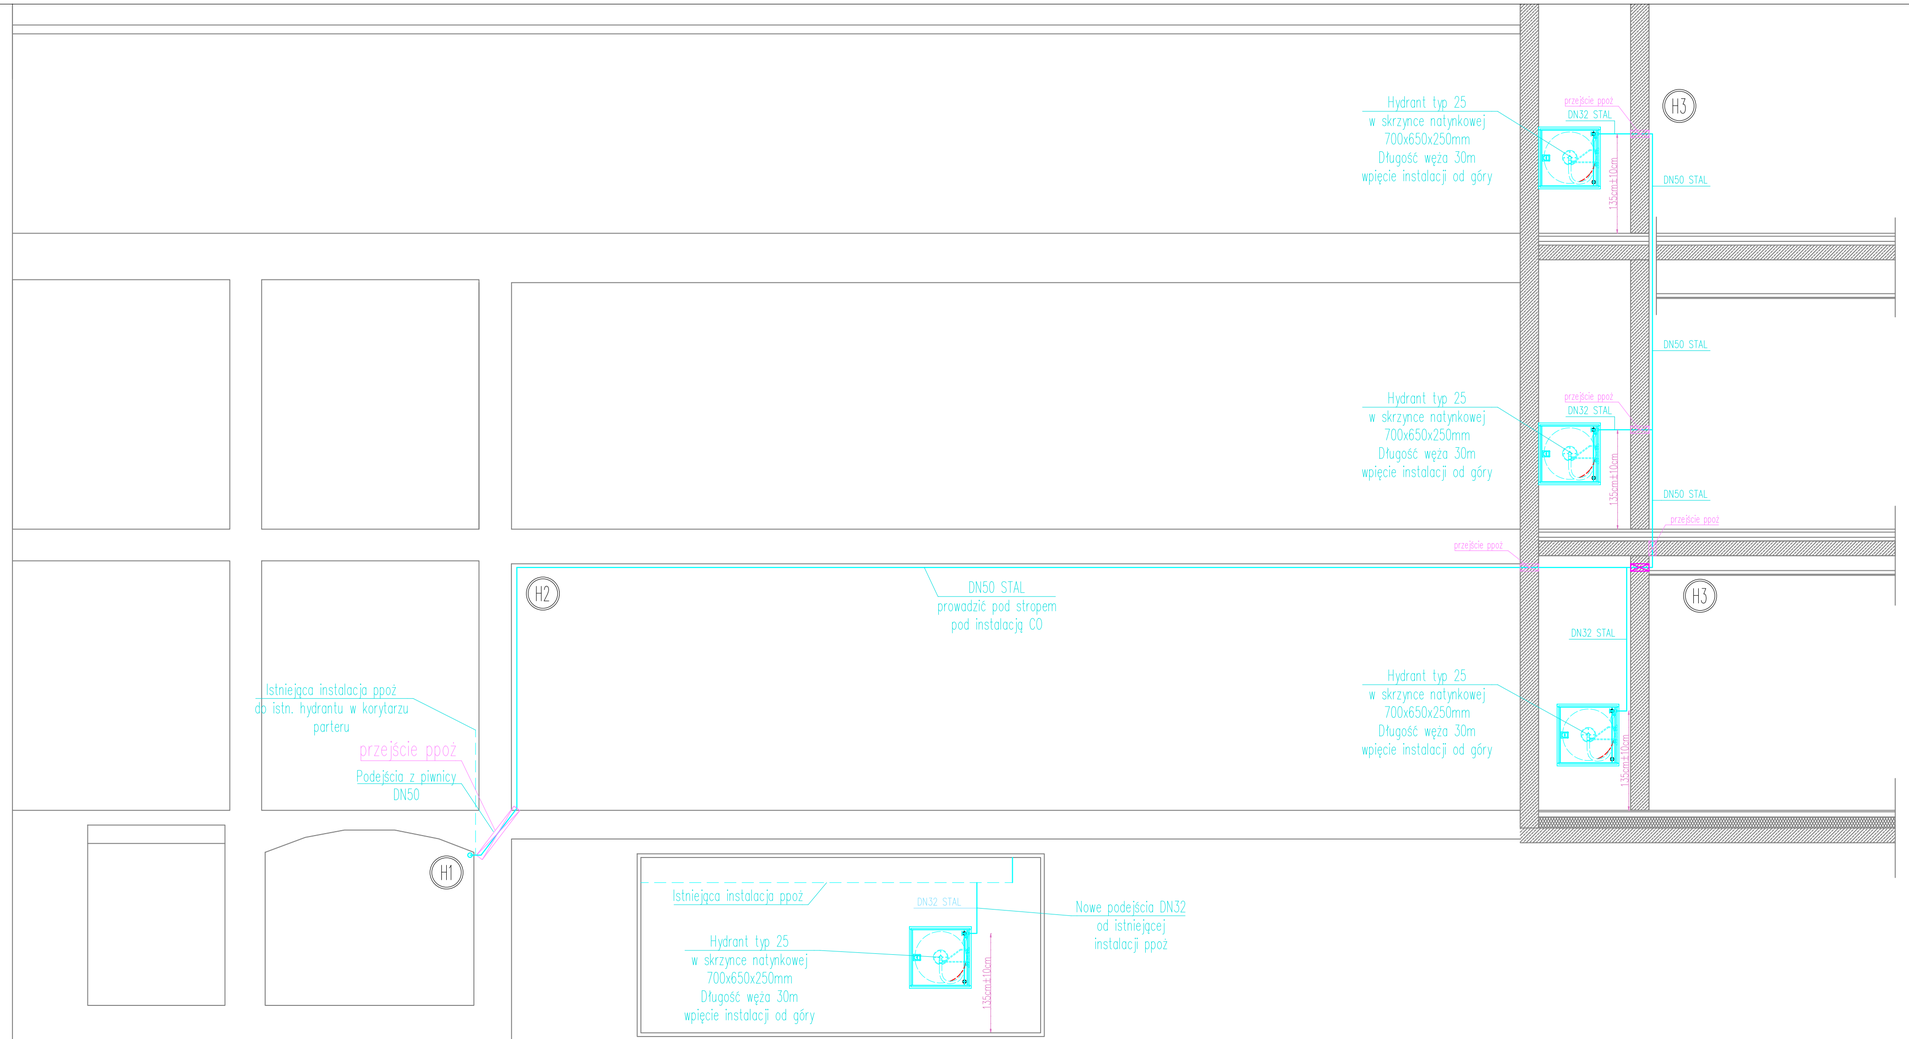


## LEGENDA:

- Przewody wodociągowe ppoż
- Rura osłonowa
- H3 — Piony instalacji ppoż
- Przejście ppoż

UWAGI CO-WOD-KAN:

1. Wszystkie wymiary, średnice i rzędne przebić sprawdzić na budowie.
2. Rysunki rozpatrywać łącznie z rysunkami went-klim oraz innymi branżami i architekturą.
3. Instalowanie urządzeń, armatury i rurociągów powinno odbywać się zgodnie z wytycznymi producentów tych elementów.
4. Wszystkie rozwiązania technologiczne i materiałowe powinny posiadać odpowiednie certyfikaty., atesty i dopuszczenia.
5. Opis techniczny jest integralną częścią projektu.
6. Wykonać izolację rur grzewczych o grubości wg opisu.
7. Wykonać izolację rur wody zimnej o grubości wg opisu.
8. Wykonać izolację rur wody ciepłej o grubości wg opisu.
9. Należy przewidzieć dostęp do armatury i urządzeń: regulacyjnych, pomiarowych oraz odcinających poprzez otwory rewizyjne. W przypadku przegród oddzielenia przeciwpożarowego drzwiczki rewizyjne powinny być wykonane w klasie odporności przegrody.
10. Gdyby na etapie wykonawstwa któraś z przegród budowlanych okazała się elementem oddzielenia przeciwpożarowego, przewody instalacji sanitarnych w miejscu przejścia przez te elementy należy wyposażyć w przejścia przeciwpożarowe lub wykonać odpowiednie obudowy o odporności ogniowej równej klasie odporności ogniowej oddzielenia elementu oddzielenia przeciwpożarowego. Wszystkie przejścia ppoż wykonać zgodnie z WT2015 par. 234.
11. W przypadku uwag lub niejasności należy kontaktować się z projektantem.
12. Nieopisane odcinki instalacji wodociągowej do odbiorników wykonać z rur typu PEX/AL/PEX ø16x2,0.
13. Wszystkie podane w projekcie nazwy własne są urządzeniami referencyjnymi, które dopuszcza się zamienić na inne rozwiązania pod warunkiem utrzymania minimalnego standardu instalacyjnego, jakościowego i technologicznego określonego w niniejszej dokumentacji projektowej.


GRUPA PROJEKTOWA
SN ARCHITEKCI
ul. Strzelców Bytomskich 7/3, 46-020 OPOLE pracownia@snarchitekci.pl


OPRACOWANIE:
Michał Szkudlarski Biuro Architektoniczne "MS"
wentario pracownia architektury Andrzej Nowak

TEMAT:
Przebudowa oraz rozbudowa zabytkowego budynku Zakładu Opiekuńczo-Leczniczego im. Królowej Karoli w Dobrodzieniu

LOKALIZACJA:
46-380 Dobrodzień, ul. Oleska 5, działka nr 520

INWESTOR:
Samodzielny Publiczny Zakład Opiekuńczo-Leczniczy im. Królowej Karoli
46-380 Dobrodzień, ul. Oleska 5, działka nr 520

RYSUNEK:
**ROZWINIECIE INSTALACJI HYDRANTOWEJ PPOŻ** SKALA 1 : 50

PROJEKTANT [IS.]: mgr inż. Marcin Knysz, nr upr. OPL/1615/PBS/18

Branża: INSTALACJE SANITARNE
Data zakończenia: lipiec 2026
Nr rys. RYS SN-IS-PW-15