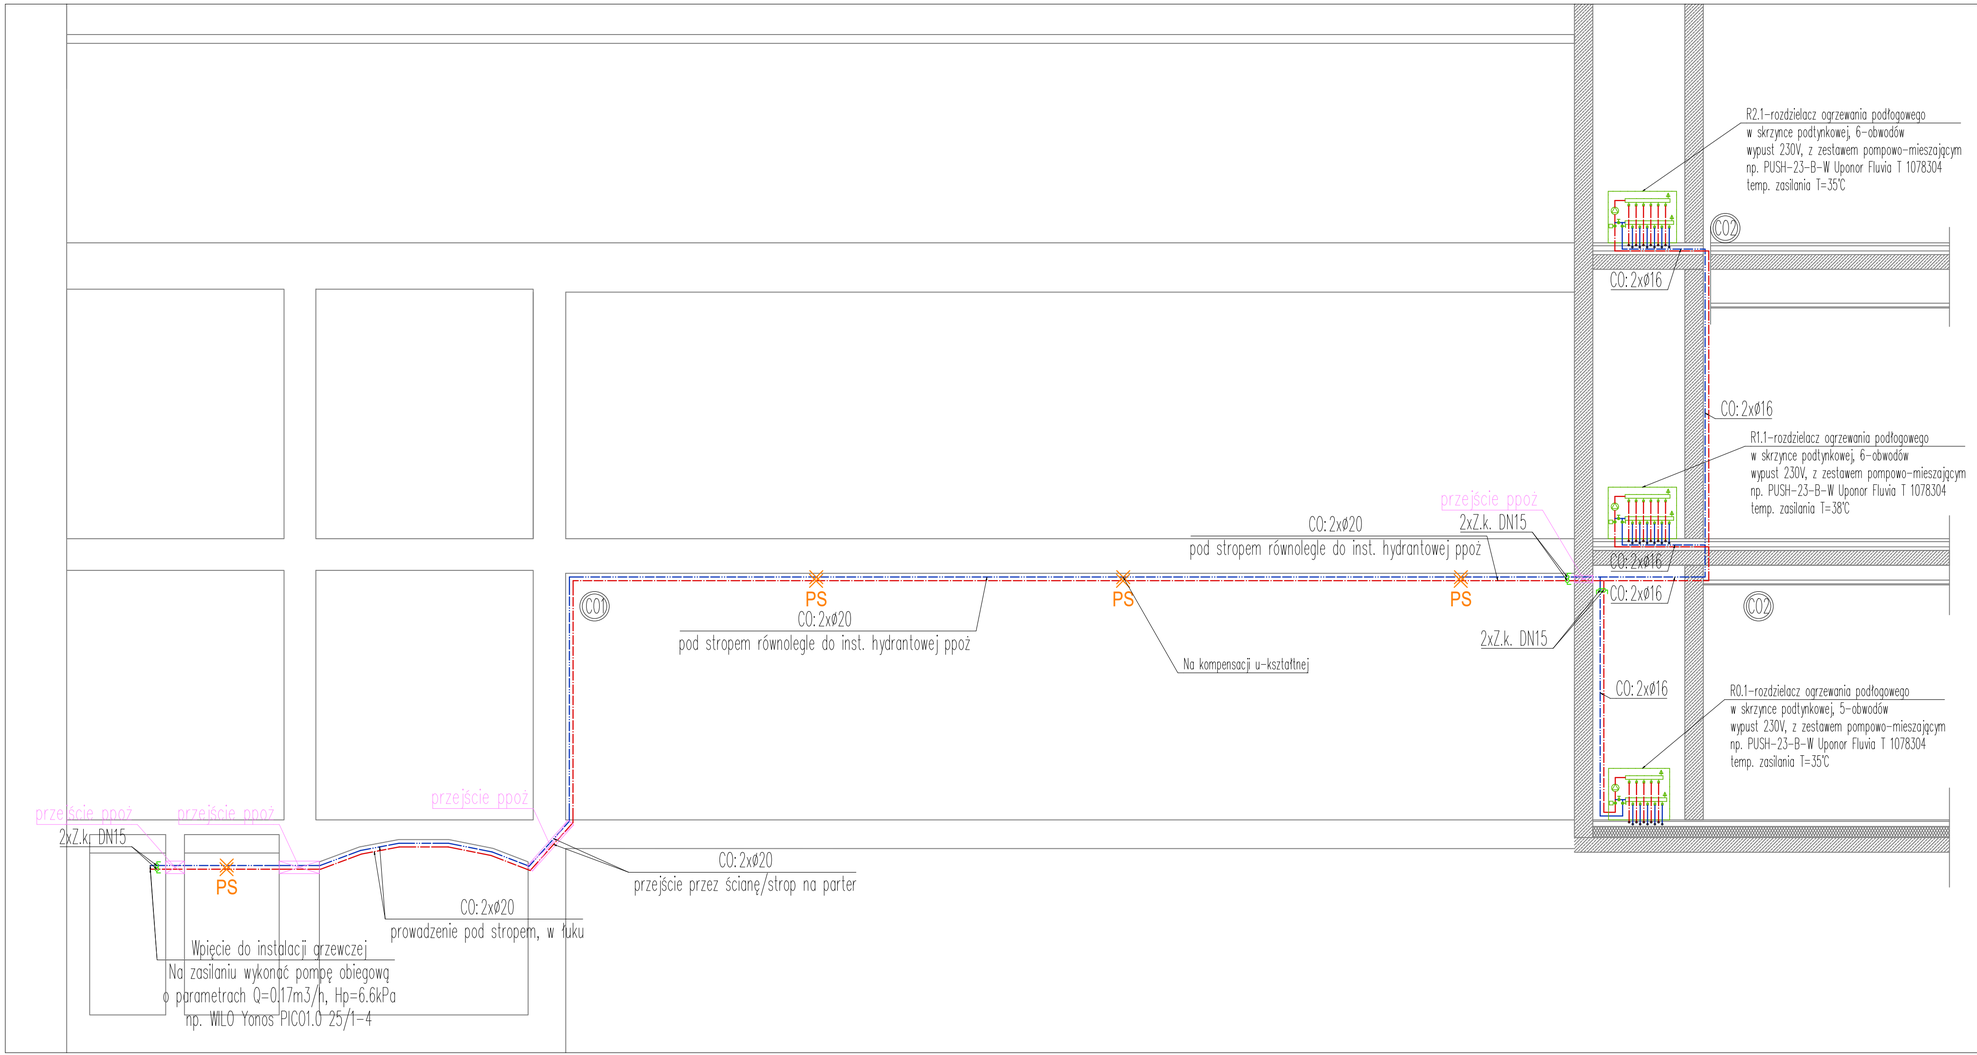

LEGENDA:

Instalacja CO – zasilanie

Instalacja CO – powrót

Zawór odcinający kulowy gwintowany

Przewody prowadzić pod stropem równolegle do siebie, zaprojektowano przewody z rur PERT/AL/PERT np. Uni Pipe Plus firmy Uponor dla głównych przewodów podstropowych i prowadzonych w szachtach instalacyjnych.

Stosować izolację przewodów tworzywowych minimum:
- dla przewodów do 22 mm – grubość izolacji 20 mm,
- dla przewodów 22–35 mm – grubość izolacji 30 mm,
- dla przewodów 35–100 mm – grubość izolacji równa średnicy wew.
- dla przewodów w posadzce – grubość izolacji 6 mm,

Przy przejściach przez ściany, stropy i przy skrzyżowaniach z innymi instalacjami można zastosować 1/2 grubości otuliny.

Przewody hydrantowe prowadzić pod stropem, przewody ze stali podwójnie ocynkowanej. Stosować izolację przewodów zgodnie z Warunkami Technicznymi, min. 9mm NRO.

Przy przejściach przez ściany, stropy i przy skrzyżowaniach z innymi instalacjami można zastosować 1/2 grubości otuliny.

GRUPA PROJEKTOWA

SN ARCHITEKCI

ul. Strzelców Bytomskich 7/3, 46-020 OPOLE pracownia@snarchitekci.pl

OPRACOWANIE:
Michał Szkudlarski Biuro Architektoniczne "MS"
wentario pracownia architektury Andrzej Nowak

TEMAT:
Przebudowa oraz rozbudowa zabytkowego budynku Zakładu Opiekuńczo-Leczniczego im. Królowej Karoli w Dobrodzieniu

LOKALIZACJA:
46-380 Dobrodzień, ul. Oleska 5, działka nr 520

INWESTOR:
Samodzielny Publiczny Zakład Opiekuńczo-Leczniczy im. Królowej Karoli
46-380 Dobrodzień, ul. Oleska 5, działka nr 520

RYSUNEK:
ROZWINIECIE INSTALACJI CENTRALNEGO OGRZEWANIA SKALA 1 : 50

PROJEKTANT mgr inż. Marcin Knysz
[IS.]: nr upr. OPL/1615/PBS/18

Branża: INSTALACJE SANITARNE
Data zakończenia: lipiec 2026
Nr rys. RYS SN-IS-PW-16