PRZEKRÓJ A–A

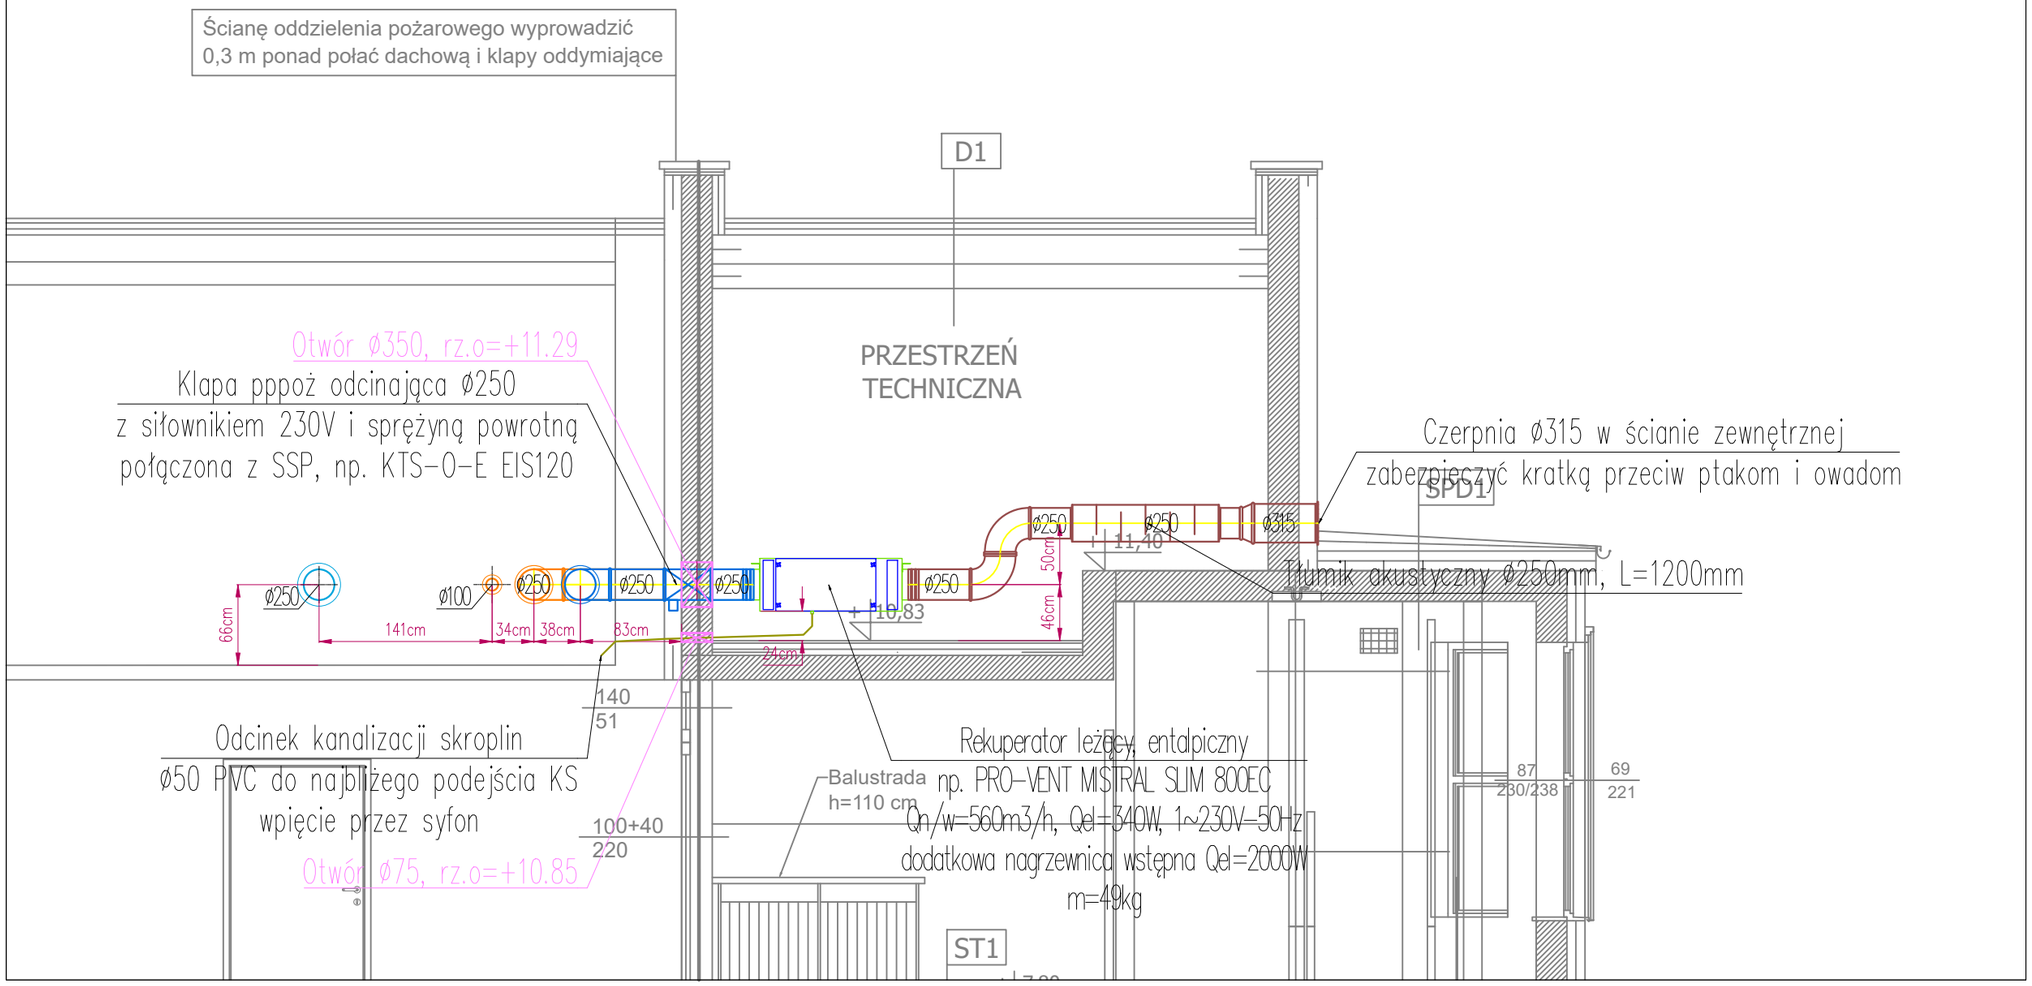

GRUPA PROJEKTOWA

SN ARCHITEKCI

ul. Strzelców Bytomskich 7/3, 46-020 OPOLE pracownia@snarchitekci.pl

OPRACOWANIE:
Michał Szkudlarski Biuro Architektoniczne "MS"
wentario pracownia architektury Andrzej Nowak

TEMAT:
Przebudowa oraz rozbudowa zabytkowego budynku Zakładu Opiekuńczo-Leczniczego im. Królowej Karoli w Dobrodzieniu

LOKALIZACJA:
46-380 Dobrodzień, ul. Oleska 5, działka nr 520

INWESTOR:
Samodzielny Publiczny Zakład Opiekuńczo-Leczniczy im. Królowej Karoli
46-380 Dobrodzień, ul. Oleska 5, działka nr 520

RYSUNEK:
INSTALACJA WENTYLACYJNA - PRZEKRÓJ A-A SKALA 1 : 50

PROJEKTANT [IS.]: mgr inż. Marcin Knysz, nr upr. OPL/1615/PBS/18

Branża: INSTALACJE SANITARNE | Data zakończenia: lipiec 2026 | Nr rys. RYS SN-IS-PW-17