MAPA DO CELÓW PROJEKTOWYCH
SKALA 1:500

układ współrzędnych prostokątnych płaskich 2000 strefa 7
układ wysokości PL–EVRF2007–NH
oznaczenie sekcji 7.148.07.22.1.2
OD.6640.922.2025
województwo: łódzkie
powiat: radomszczański
jednostka ewidencyjna: 101201_1 Radomsko–miasto
obręb: 0015, ulica Sadowa
działka: 286/6,286/7
Mapę wykonano w dniu 14 kwietnia 2025r.
Mapę sporządził geodeta uprawnionyRadosław Kaczmarek
nr uprawnień zawodowych 22756

Uwagi i oznaczenia na mapie:


– – – – – – zakres opracowania


– nie badano KW

– nie wyklucza się istnienia w terenie innychnie wykazanych na niniejszej mapie urządzeń podziemnych, którenie były zgłaszane do inwentaryzacji lub o których brak jestinformacji w instytucjach branżowych.

–kolorem czerwonym zaznaczono punktyosnowy geodezyjnej, które podlegają ochronie. Zgodnie z art.48pkt3 ustawyz dnia 17 maja 1989r. Prawo geodezyjne i i kartograficzne (Dz.U.2024.1151 j.t ze zm.)kto (...) niszczy, uszkadza i przemieszcza znaki geodezyjne (...) podlega karze grzywny.

Szkic orientacji
w skali 1: 50 000

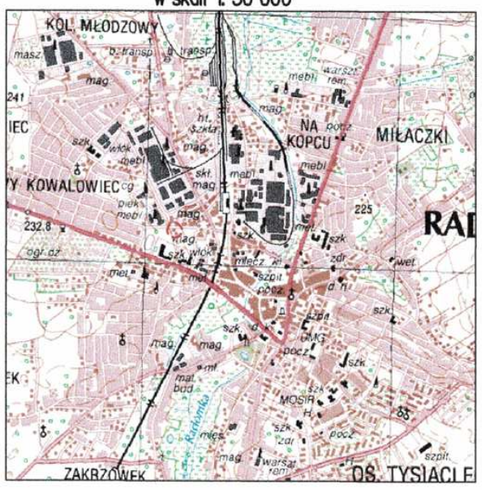

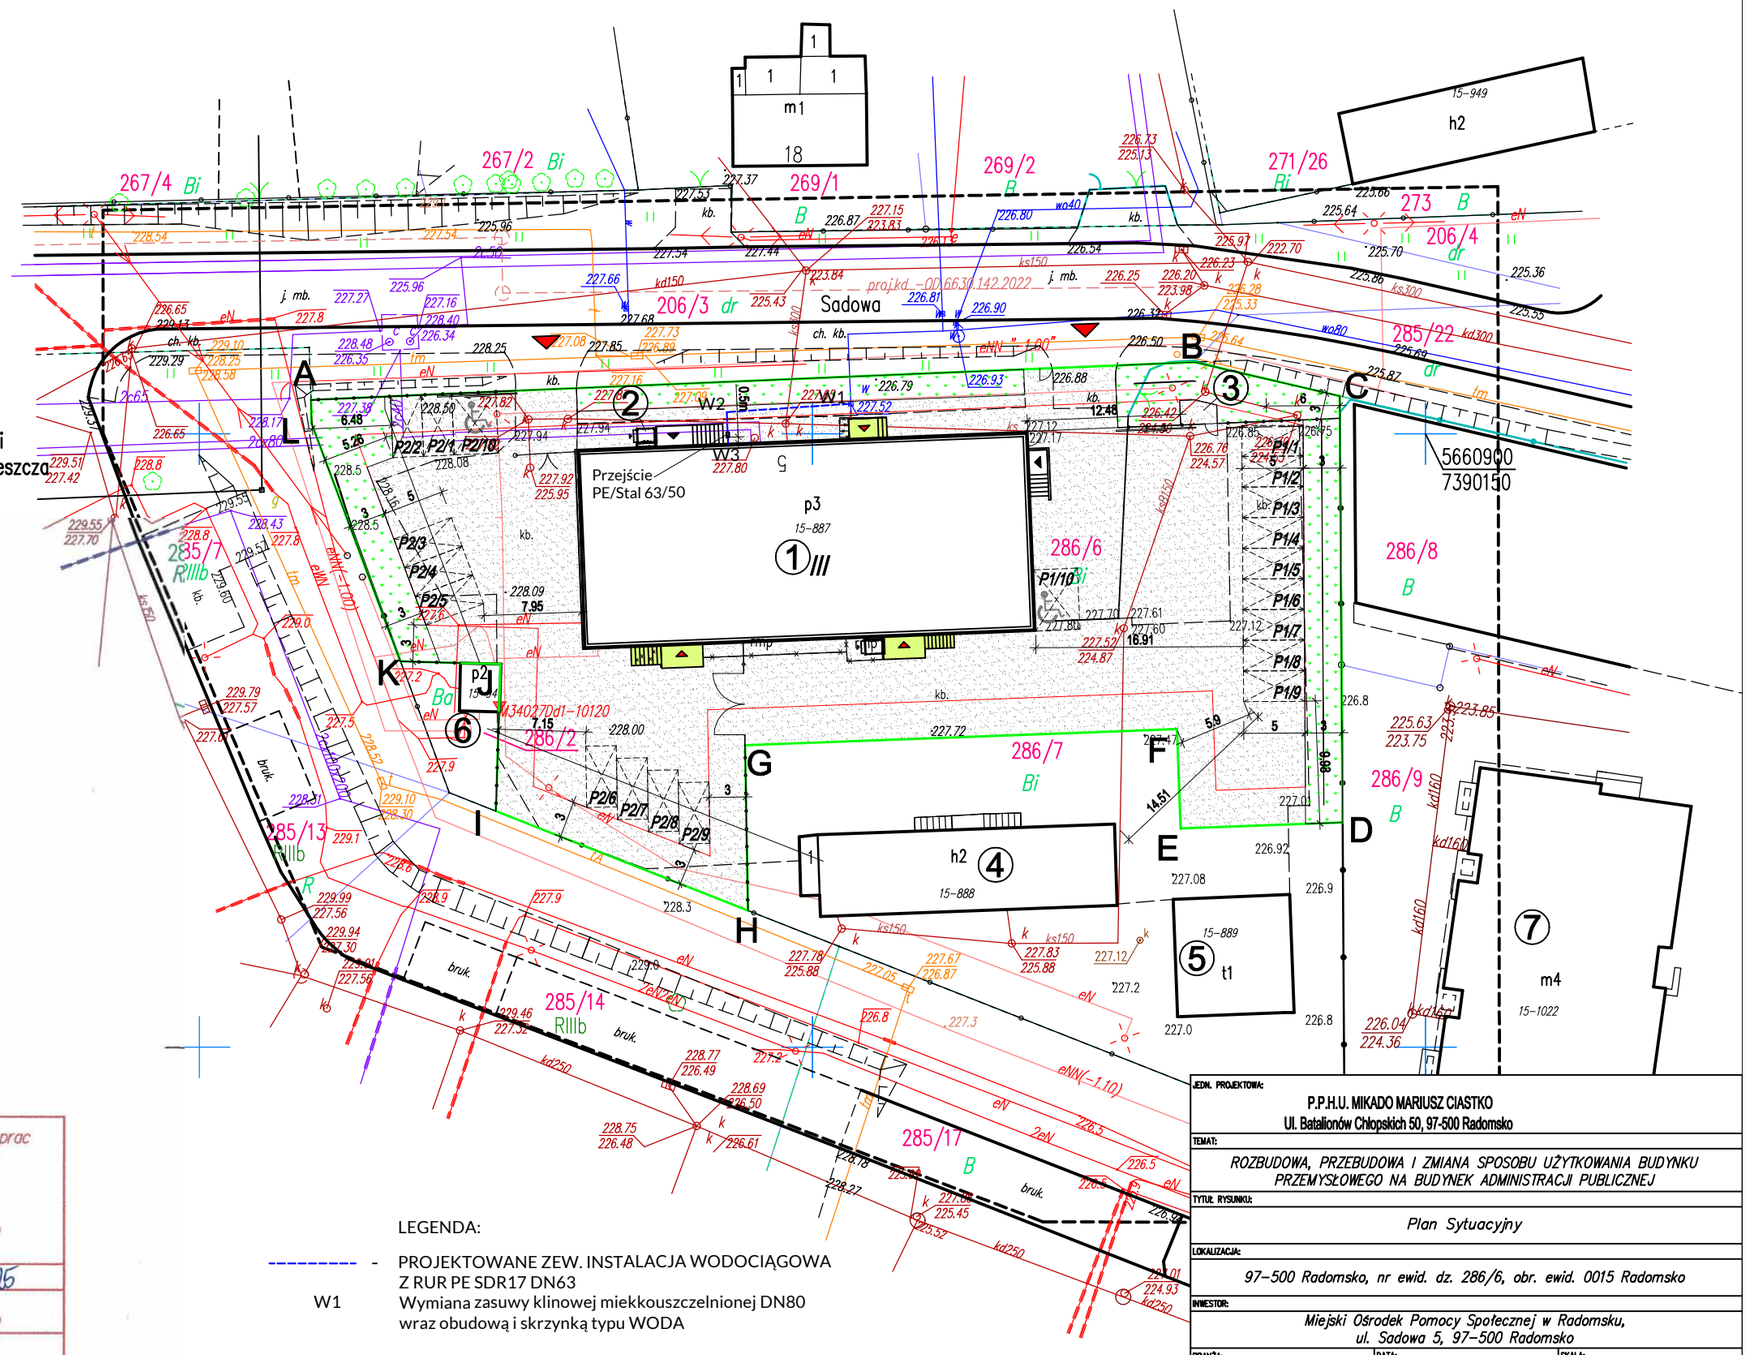

Poświadczam, że niniejszy dokument został opracowany w wyniku prac geodezyjnych i kartograficznych, których rezultaty zawiera operat techniczny wpisany do ewidencji materiałów państwowego zasobu geodezyjnego i kartograficznego.
Jestem świadomy odpowiedzialności karnej za złożenie fałszywego oświadczenia.

Identyfikator zgłoszenia prac geodezyjnych:	OD.6640.922.2025
Organ Służby Geodezyjnej i Kartograficznej, który otrzymał zgłoszenie:	Starosta Powiatu Radomszczańskiego
Wykonawca prac geodezyjnych:	GEOPOINT Paulina Kaczmarek Usługi Geodezyjne
Numer oraz data sporządzenia protokołu zawierającego wynik pozytywnej weryfikacji:	Prot. nr OD.6640.922.2025_1 z dnia 08.05.2025r.

Imię i nazwisko, numer uprawnień zawodowych oraz podpis kierownika prac geodezyjnych:

GEODETA UPRAWNIONY
mgr inż. Radosław Kaczmarek
nr upr. 22756
tel. 505 150 402

LEGENDA:

– – – – – – - PROJEKTOWANE ZEW. INSTALACJA WODOCIĄGOWA Z RUR PE SDR17 DN63

W1 Wymiana zasuwy klinowej miekkouszczelnionej DN80 wraz obudową i skrzynką typu WODA

Punkty tyczenia geodezyjnego instalacji zew. wodociągowej:

	X	Y
W1	5660902.45	7390103.13
W2	5660901.76	7390093.02
W3	5660899.22	7390093.12

JEDN. PROJEKTOWA:
P.P.H.U. MIKADO MARIUSZ CIASTKO
Ul. Batalionów Chłopskich 50, 97-500 Radomsko

TEMAT:
ROZBUDOWA, PRZEBUDOWA I ZMIANA SPOSOBU UŻYTKOWANIA BUDYNKU PRZEMYSŁOWEGO NA BUDYNEK ADMINISTRACJI PUBLICZNEJ

TYTUŁ RYSUNKU:
Plan Sytuacyjny

LOKALIZACJA:
97–500 Radomsko, nr ewid. dz. 286/6, obr. ewid. 0015 Radomsko

INWESTOR:
Miejski Ośrodek Pomocy Społecznej w Radomsku, ul. Sadowa 5, 97–500 Radomsko

BRANŻA:	DATA:	SKALA:
sanitarna	XII 2025	1:500

AUTORZY:
mgr inż. Dariusz Staszczyk
upr bud. nr LOD/3461/PWBS/17
mgr inż. Wojciech Jędrzejczyk
upr bud. nr LOD/1795/POOS/11

RYS. PS