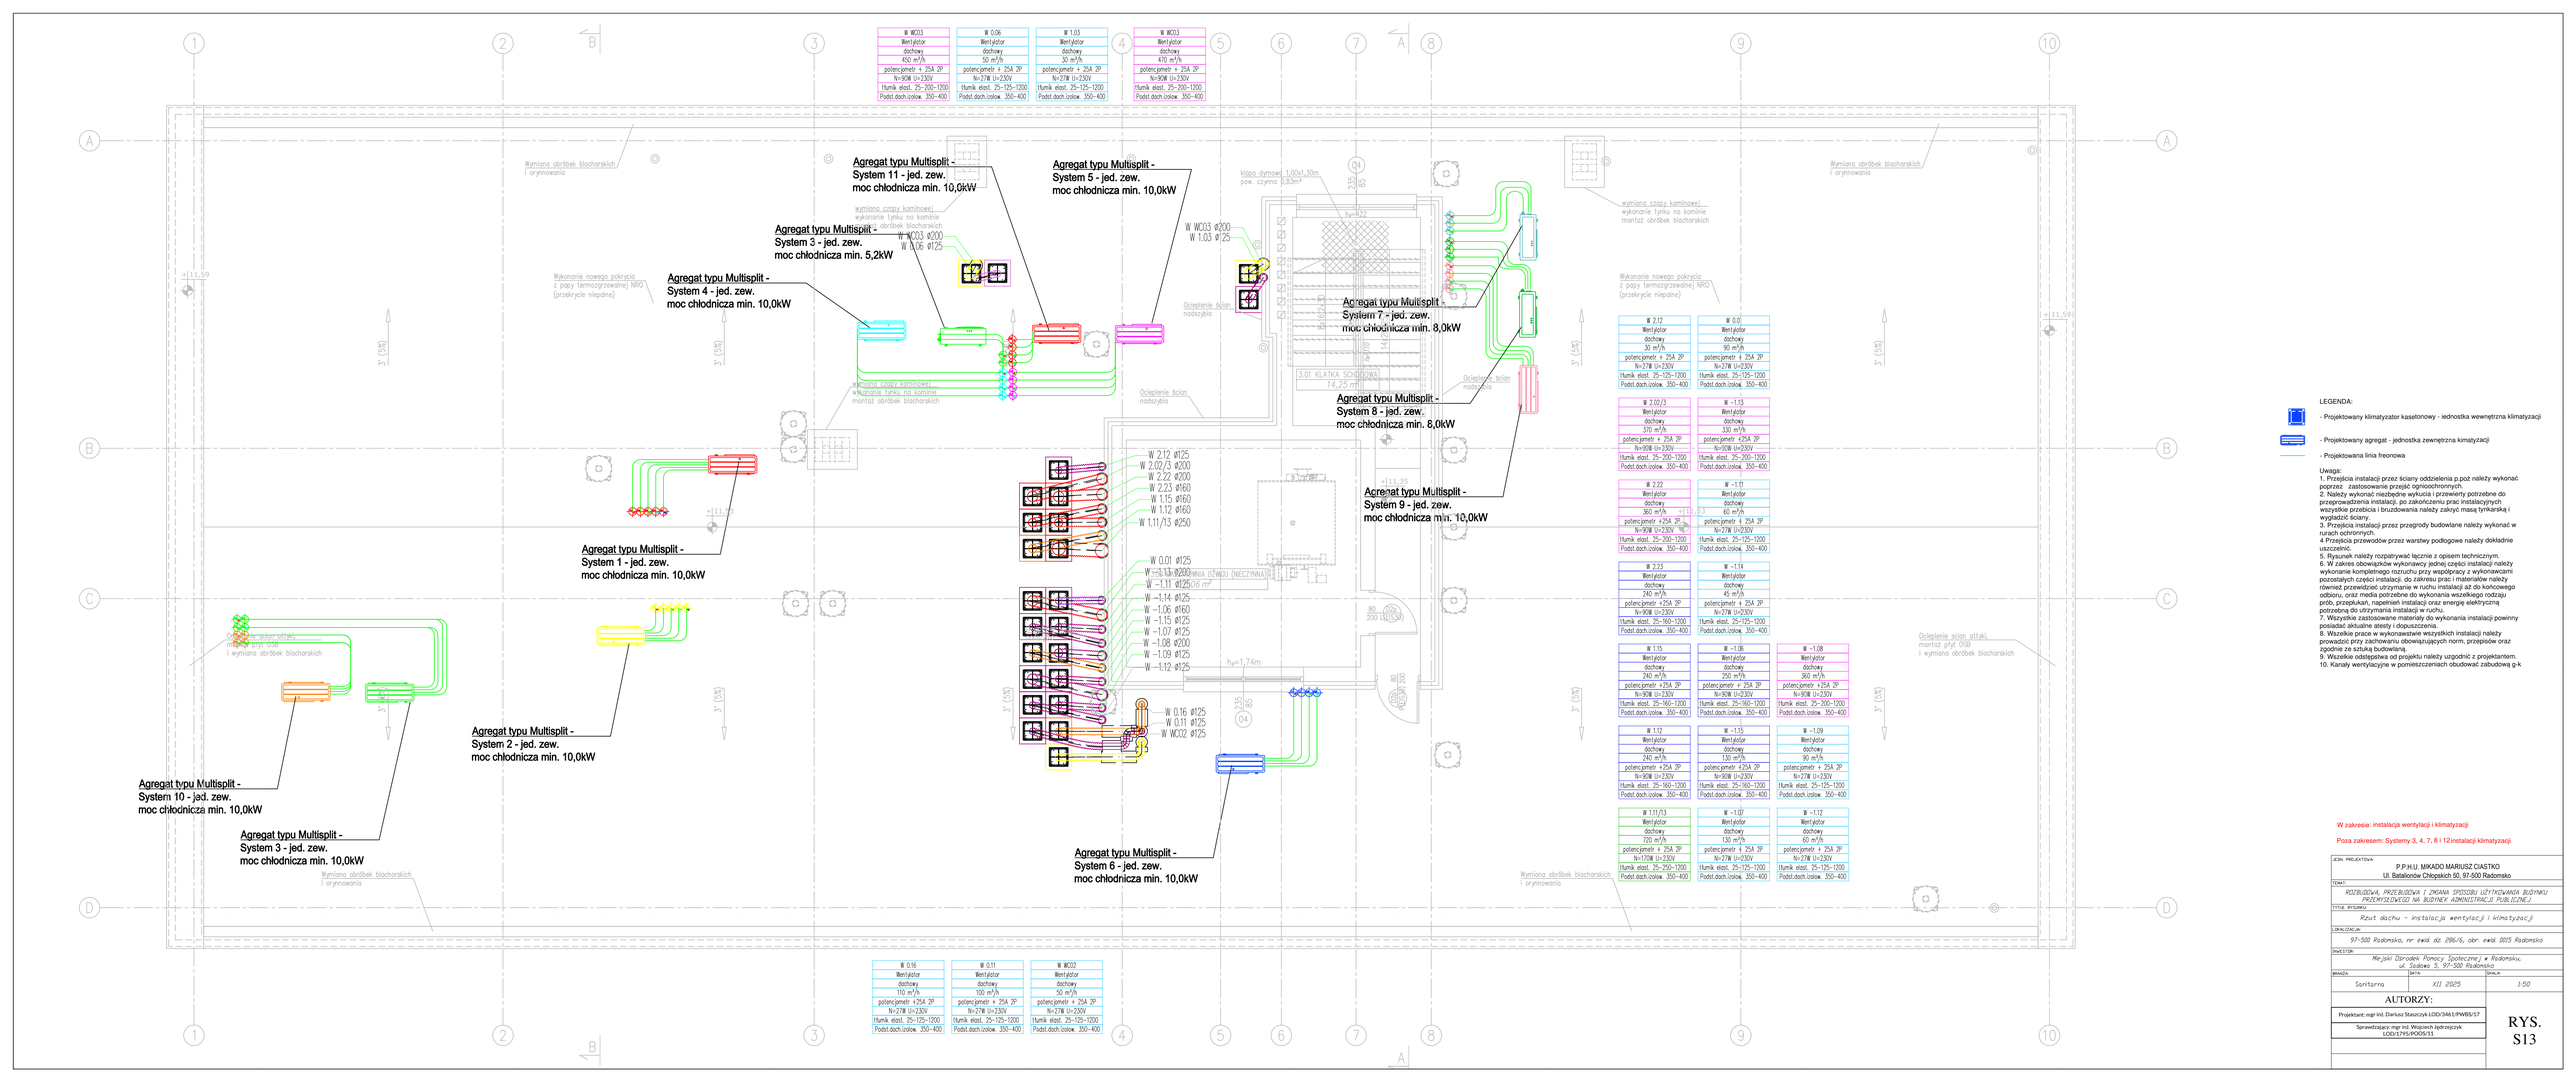

W WC03
Wentylator dachowy
450 m³/h
potencjometr + 25A 2P
N~50W U~230V
tłumik elast. 25~200~1200
Podst.dach.izolow. 350~400
W 0.06
Wentylator dachowy
50 m³/h
potencjometr + 25A 2P
N~27W U~230V
tłumik elast. 25~125~1200
Podst.dach.izolow. 350~400
W 1.03
Wentylator dachowy
30 m³/h
potencjometr + 25A 2P
N~27W U~230V
tłumik elast. 25~125~1200
Podst.dach.izolow. 350~400
W WC03
Wentylator dachowy
470 m³/h
potencjometr + 25A 2P
N~50W U~230V
tłumik elast. 25~200~1200
Podst.dach.izolow. 350~400
Agregat typu Multisplit - System 11 - jed. zew. moc chłodnicza min. 10,0kW
Agregat typu Multisplit - System 5 - jed. zew. moc chłodnicza min. 10,0kW
Agregat typu Multisplit - System 3 - jed. zew. moc chłodnicza min. 5,2kW
W WC03 ø200
W 1.06 ø125
W WC03 ø200
W 1.03 ø125
Agregat typu Multisplit - System 4 - jed. zew. moc chłodnicza min. 10,0kW
Agregat typu Multisplit - System 7 - jed. zew. moc chłodnicza min. 8,0kW
Agregat typu Multisplit - System 8 - jed. zew. moc chłodnicza min. 8,0kW
Agregat typu Multisplit - System 9 - jed. zew. moc chłodnicza min. 10,0kW
Agregat typu Multisplit - System 1 - jed. zew. moc chłodnicza min. 10,0kW
Agregat typu Multisplit - System 2 - jed. zew. moc chłodnicza min. 10,0kW
Agregat typu Multisplit - System 10 - jed. zew. moc chłodnicza min. 10,0kW
Agregat typu Multisplit - System 3 - jed. zew. moc chłodnicza min. 10,0kW
Agregat typu Multisplit - System 6 - jed. zew. moc chłodnicza min. 10,0kW
W 2.12 ø125
W 2.02/3 ø200
W 2.22 ø200
W 2.23 ø160
W 1.15 ø160
W 1.12 ø160
W 1.11/13 ø250
W 0.01 ø125
W 0.03 ø200
W -1.11 ø125
W -1.14 ø125
W -1.06 ø160
W -1.15 ø125
W -1.07 ø125
W -1.08 ø200
W -1.09 ø125
W -1.12 ø125
W 0.16 ø125
W 0.11 ø125
W WC02 ø125
3.01 KLATKA SCHODOWA
14,25 m²
kl.EI 60
kl.EI 30
kl.EI 120
kl.EI 60
kl.EI 30
kl.EI 120
kl.EI 60
kl.EI 30
kl.EI 120