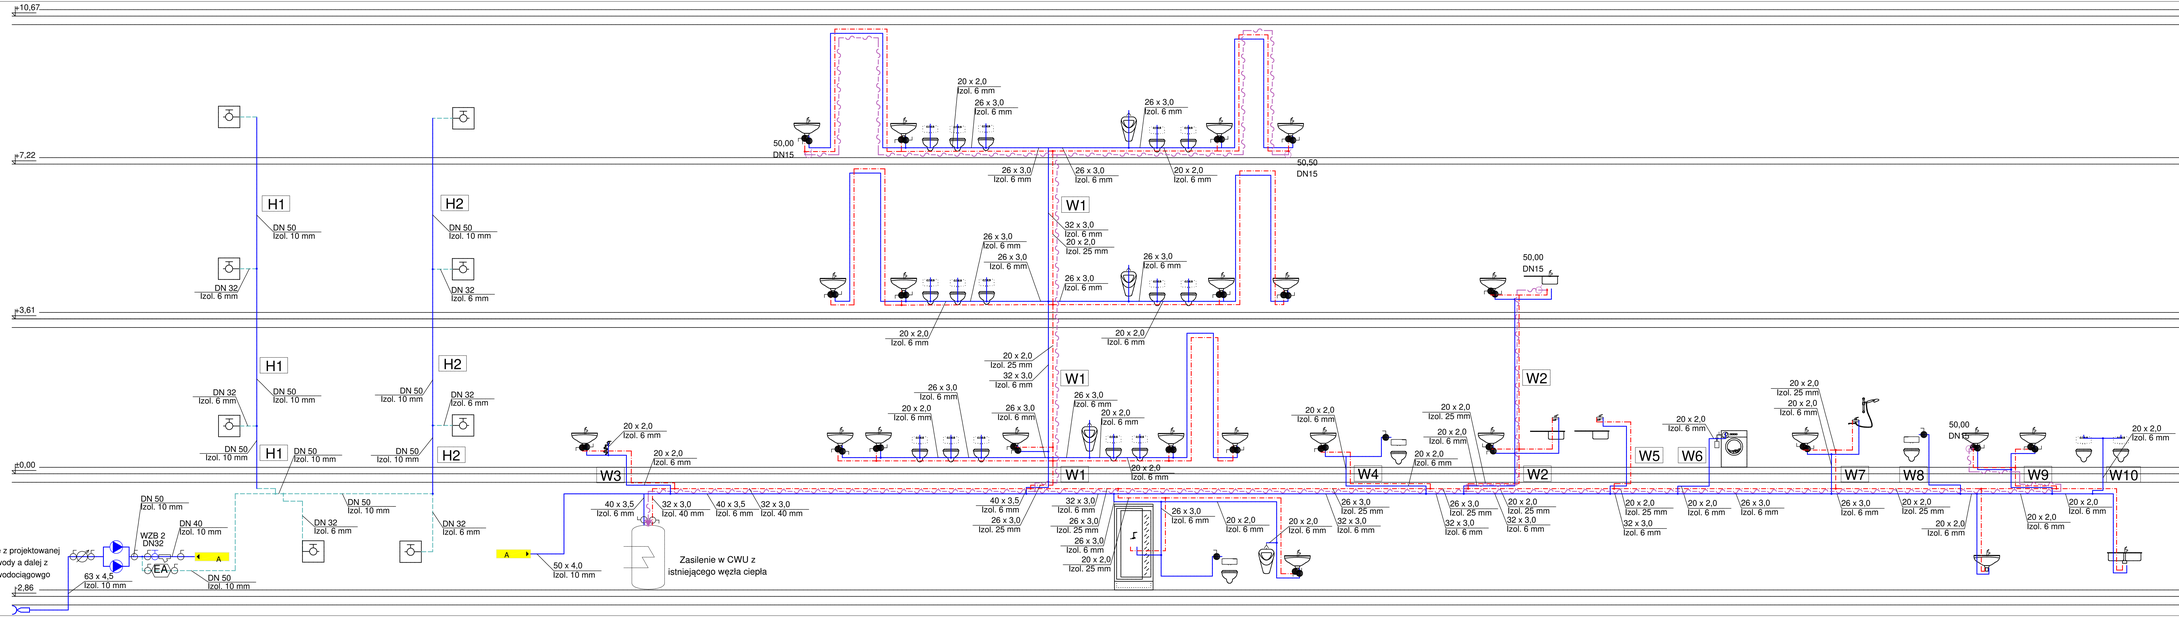


LEGENDA:

- projektowana instalacja wody zimnej z rur PE-RT-AL-PE-RT
- projektowana instalacja ciepłej wody użytkowej z rur PE-RT-AI/PE-RT
- projektowana instalacja cyrkulacji ciepłej wody użytkowej z rur PE-RT-AI/PE-RT
- projektowana instalacja P-PO2 z rur stalowych

W1 / H1 - Projektowany pion instalacji wodociągowej
- Projektowany pion instalacji PPO2

- Automatyczny termostatyczny zawór cyrkulacyjny

20 x 2,0 Izol. 25 mm - opis średnica zewn. x gr. ścianki
- gr izolacji

- Projektowany hydrant wewnętrzny „25" z wężem półsztywnym L=30,0 m umieszczony w szafce hydrantowej dodatkowo wyposażonej w gaśnicę proszkową

UWAGA:
Wszystkie niepojawe działki:
ZW - 16 x 2,0 mm Izol. 6 mm
CWU i CC - 16 x 2,0 mm Izol. 25 mm
Wąż hydrantowy połączyć ze złączką do węża wyposażyć w zawór antyskładowy typu HAZ16
1. Należy odtworzyć istniejące zabudowy instalacji wodociągowej i kanalizacyjnej.
2. Podejścia do przyborów prowadzić w bruzdach ściennych w otulinie izolacyjnej
3. Przejścia instalacji przez ściany oddzielenia p.poż należy wykonać poprzez zastosowanie przejść ogniochronnych.
4. Na odejściu instalcji wodnej na cele socjalno-bytowe należy zastosować zawór priorytetu
5. Podejścia kanalizacyjne układać ze spadkiem min. 2%
6. Przed przejściem przewodów spustowych w posadzkę odpływowe należy zastosować czyszczaki.
7. Podejścia do przyborów sanitarnych dłuższe niż 3m należy wyposażyć w zawory napowietrzające.
8. Należy wykonać niezbędne wykucia i przewierty potrzebne do przeprowadzenia instalacji. po zakończeniu prac montażowych szybkie przebicia i bruzdowania należy zakryć masą szpachlową lub izolacją.
9. Przejścia instalacji przez przegrody budowlane należy wykonać w rurach ochronnych.
10. Przejścia przewodów przez warstwy podłogowe należy dokładnie uszczelnić.
11. Rysunek należy rozpatrywać łącznie z opisem technicznym.
12. W zakres obowiązków wykonawcy jednej części instalacji należy wykonanie kompletnego rozruchu przy współpracy z wykonawcami pozostałych części instalacji, do zakresu prac i materiałów należy również przewidzieć utrzymanie w ruchu instalacji aż do końcowego odbioru, oraz media potrzebne do wykonania wszelkiego rodzaju prób, przepłukań, napełnień instalacji oraz energie elektryczną potrzebną do utrzymania instalacji w ruchu.
13. Wszystkie zastosowane materiały do wykonania instalacji powinny posiadać aktualne atesty i dopuszczenia.
14. Wszelkie prace w wykonawswtwie wszystkich instalacji należy prowadzić przy zachowaniu obowiązujących norm, przepisów oraz zgodnie ze sztuką budowlaną.
15. Wszelkie odstąpienia od projektu należy uzgodnić z projektantem.

AUT. PROJEKTUJĄCY:	P.P.H.U. MIKADO MARIUSZ CIASTKO Ul. Batalionów Chłopskich 50, 97-500 Radomsko
TEMAT:	ROZBUDOWA, PRZEBUDOWA I ZMIANA SPOSOBU UŻYTKOWANIA BUDYNKU PRZYWIĘZIOWEGO NA BUDYNEK ADMINISTRACJI PUBLICZNEJ
TYTUŁ RYSUNKU:	ROZWINIĘCIE - instalacje ZW, CWU, CCWU
LOKALIZACJA:	97-500 Radomsko, nr ewid. dz. 286/6, obr. ewid. 805 Radomsko
INWESTOR:	Miejski Zarządu Ogrodu Społecznego w Radomsku, ul. Dubois 5, 97-500 Radomsko
Branża:	Sanitarna
data:	XII 2025
skala:	-
AUTORZY:	Projektant: mgr inż. Dariusz Staszczyk LOD/3461/PWBS/17 Sprawdzający: mgr inż. Wojciech Jachnicyk LOD/3755/POOS/15
RYS.	S14