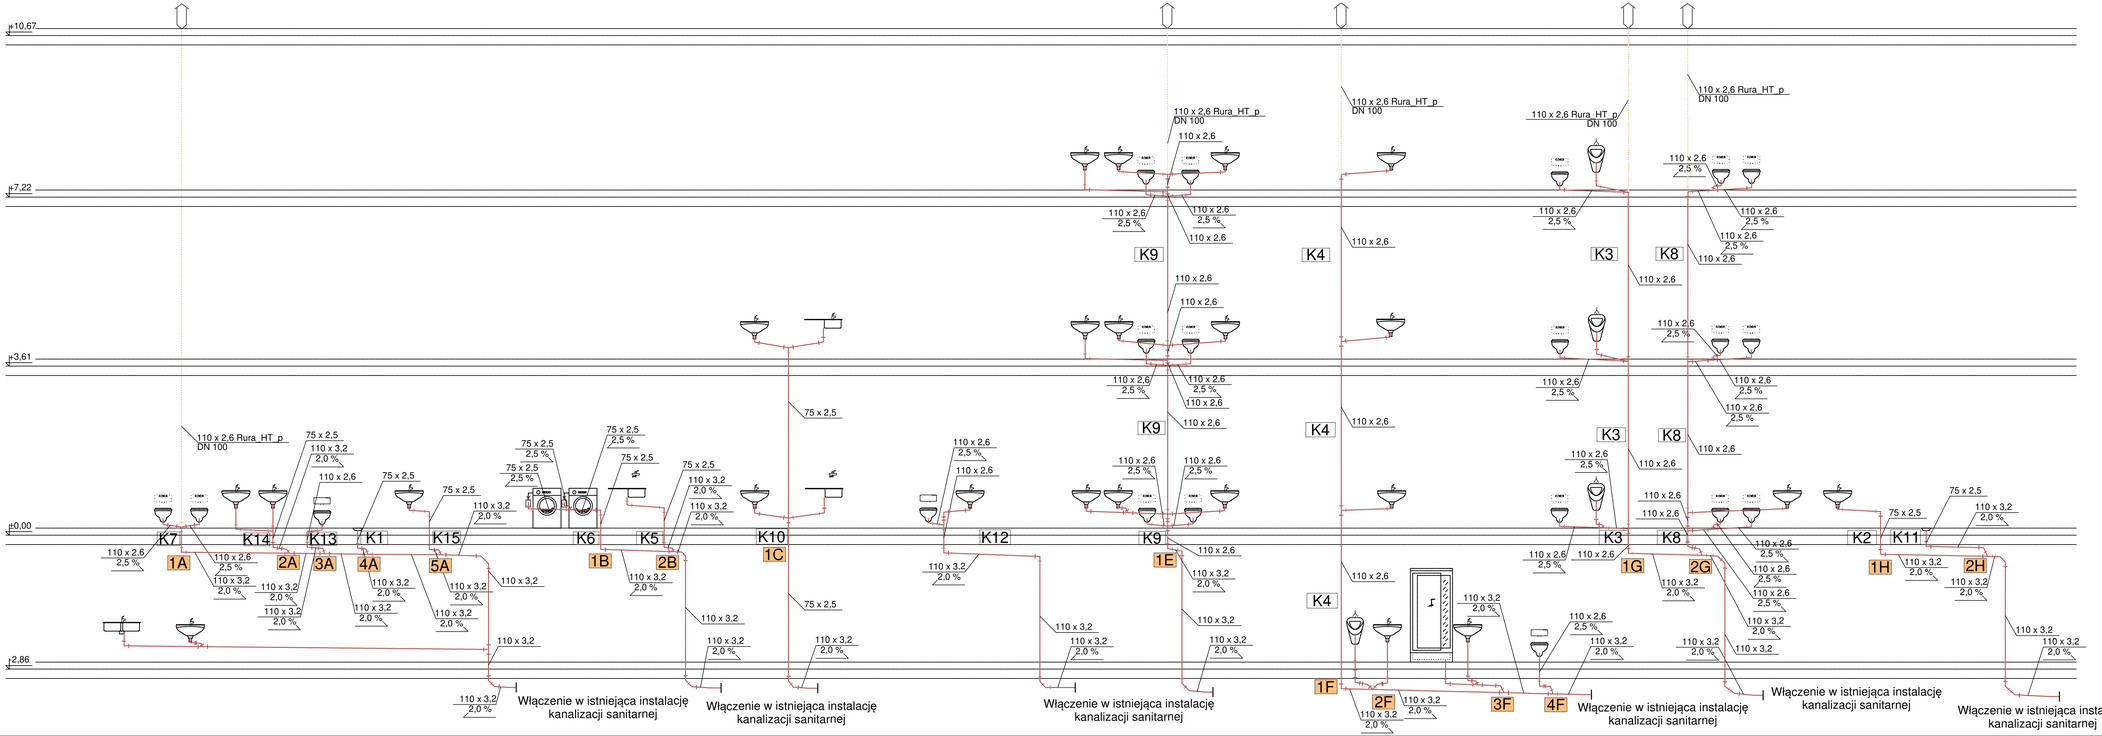


LEGENDA:
- Projektowana instalacja kanalizacji sanitarnej z rur PP-HT, pod posadzką z rur PVC-U, piony wykonać z rur niskoszumowych
- Projektowana instalacja wentylacji kanalizacji sanitarnej z rur PP-HT

K1 - Projektowany pion instalacji kanalizacji sanitarnej z rur PP-HT

110 x 2,6 - opis średnica zewn. x gr. ścianki
2,0 % - spadek

6A - Odniesienie do rzutu parteru

UWAGA:
Wszystkie nieopisane działki:
Kanalizacji - 50 x 2,5 mm
Piony wentylacyjne kanalizacji sanitarnej z rur PP-HT - wyniesć ponad dach i zakończyć kominkiem kanalizacyjnym
1. Należy odtworzyć istniejące zabudowy instalacji wodociągowej i kanalizacyjnej.
2. Podejścia do przyborów prowadzić w bruzdach ściennych w otulinie izolacyjnej
3. Przejścia instalacji przez ściany oddzielenia p.poż należy wykonać poprzez zastosowanie przejść ogniochronnych.
4. Na odejściu instalcji wodnej na cele socjalno-bytowe należy zastosować zawór priorytetu
5. Podejścia kanalizacyjne układać ze spadkiem min. 2%
6. Przed przejściem przewodów spustowych w przewody odpływowe należy zastosować czyszczaki.
7. Podejścia do przyborów sanitarnych dłuższe niż 3m należy wyposażyć w zawory napowietrzające.
8. Należy wykonać niezbędne wykucia i przewierty potrzebne do przeprowadzenia instalacji. po zakończeniu prac instalacyjnych szyste przebicia i bruzdowania należy zakryć masą tynkarską i wygładzić ściany.
9. Przejścia instalacji przez przegrody budowlane należy wykonać w rurach ochronnych.
10. Przejścia przewodów przez warstwy podłogowe należy dokładnie uszczelnić.
11. Rysunek należy rozpatrywać łącznie z opisem technicznym.
12. W zakres obowiązków wykonawcy jednej części instalacji należy wykonanie kompletnego rozruchu przy współpracy z wykonawcami pozostałych części instalacji. do zakresu prac i materiałów należy również przewidzieć utrzymanie w ruchu instalacji aż do końcowego odbioru. oraz media potrzebne do wykonania wszelkiego rodzaju prób, przepłukań, napełnień instalacji oraz energię elektryczną potrzebną do utrzymania instalacji w ruchu.
13. Wszystkie zastosowane materiały do wykonania instalacji powinny posiadać aktualne atesty i dopuszczenia.
14. Wszelkie prace w wykonawstwie wszystkich instalacji należy prowadzić przy zachowaniu obowiązujących norm, przepisów oraz zgodnie ze sztuką budowlaną.
15. Wszelkie odstępstwa od projektu należy uzgodnić z projektantem.

JEDN. PROJEKTOWA:	P.P.H.U. MIKADO MARIUSZ CIASTKO Lit. Batalionów Chłopskich 50, 97-500 Radomsko
TEMAT:	ROZBUDOWA, PRZEBUDOWA I ZMIANA SPOSOBU UŻYTKOWANIA BUDYNKU PRZYWARSZTATOWEGO NA BUDYNEK ADMINISTRACJI PUBLICZNEJ
TYTUŁ RYSUNKU:	ROZWINIĘCIE - instalacja kanalizacji sanitarnej
LOKALIZACJA:	97-500 Radomsko, nr ewid. dz. 286/6, obr. ewid. 0015 Radomsko
INWESTOR:	Miejski Ośrodek Pomocy Społecznej w Radomsku, ul. Sadowa 5, 97-500 Radomsko
BRANŻA:	Sanitarna
DATA:	XII 2025
SKALA:	-
AUTORZY:	
Projektant: mgr inż. Dariusz Staszczyk LOD/3661/PWBS/17	
Sprawdzający: mgr inż. Wojciech Jędrzejczyk LOD/1795/POOS/11	
	RYS. S15