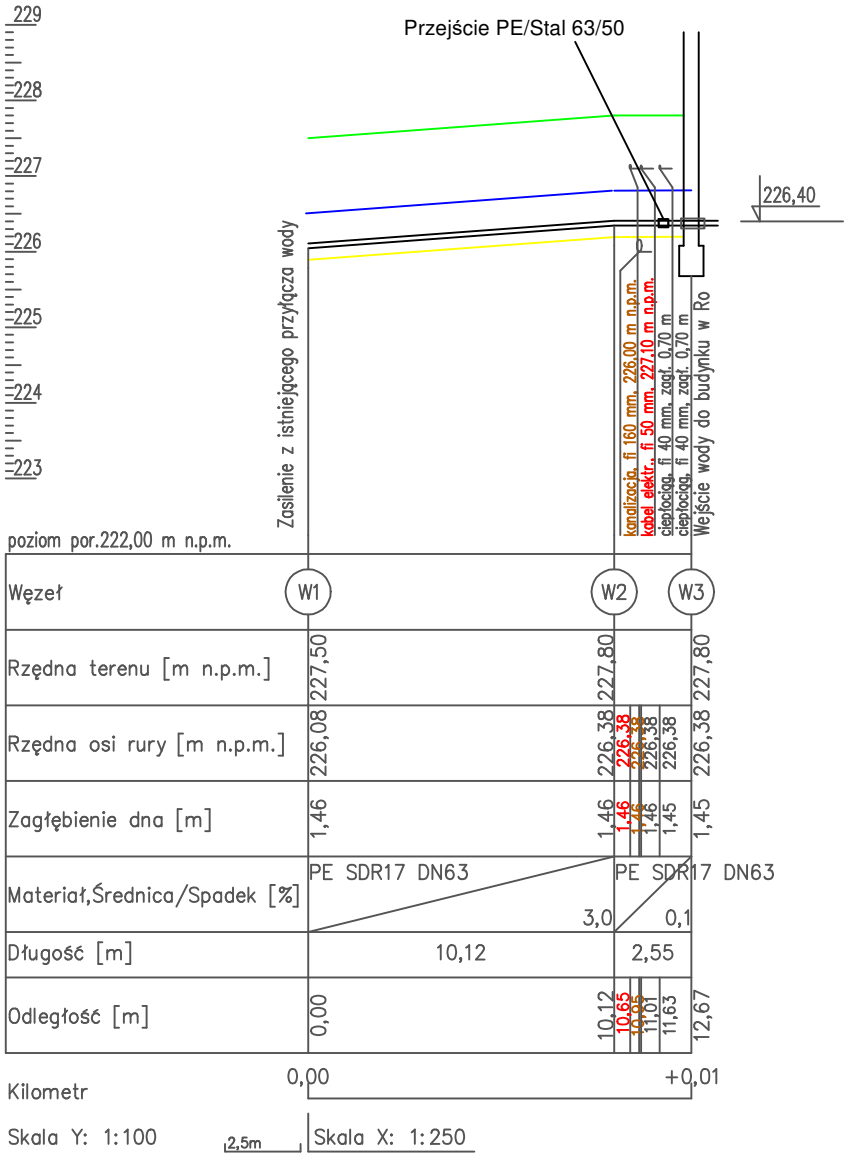


LEGENDA
Teren
Podsypka piaskowa 15 cm
Taśma lokalizacyjna PE z wkładką metalową

UWAGA:
Nie wyklucza się istnienia infrastruktury niezainwentaryzowanej.
Roboty w rejonie i miejscu włączenia oraz występowania kolizji bezwzględnie wykonać ręcznie.

JEDN. PROJEKTOWA: P.P.H.U. MIKADO MARIUSZ CIASTKO, Ul. Batalionów Chłopskich 50, 97-500 Radomsko		
TEMAT: *ROZBUDOWA, PRZEBUDOWA I ZMIANA SPOSOBU UŻYTKOWANIA BUDYNKU PRZEMYSŁOWEGO NA BUDYNEK ADMINISTRACJI PUBLICZNEJ*		
TYTUŁ RYSUNKU: *Profil podłużny zewnętrznej instalacji wodociągowej*		
LOKALIZACJA: *97–500 Radomsko, nr ewid. dz. 286/6, obr. ewid. 0015 Radomsko*		
INWESTOR: *Miejski Ośrodek Pomocy Społecznej w Radomsku, ul. Sadowa 5, 97–500 Radomsko*		
BRANŻA: sanitarna	DATA: *XII 2025*	SKALA: *1:250/100*
AUTORZY: mgr inż. Dariusz Staszczyk, upr bud. nr LOD/3461/PWBS/17; mgr inż. Wojciech Jędrzejczyk, upr bud. nr LOD/1795/POOS/11		RYS. S17