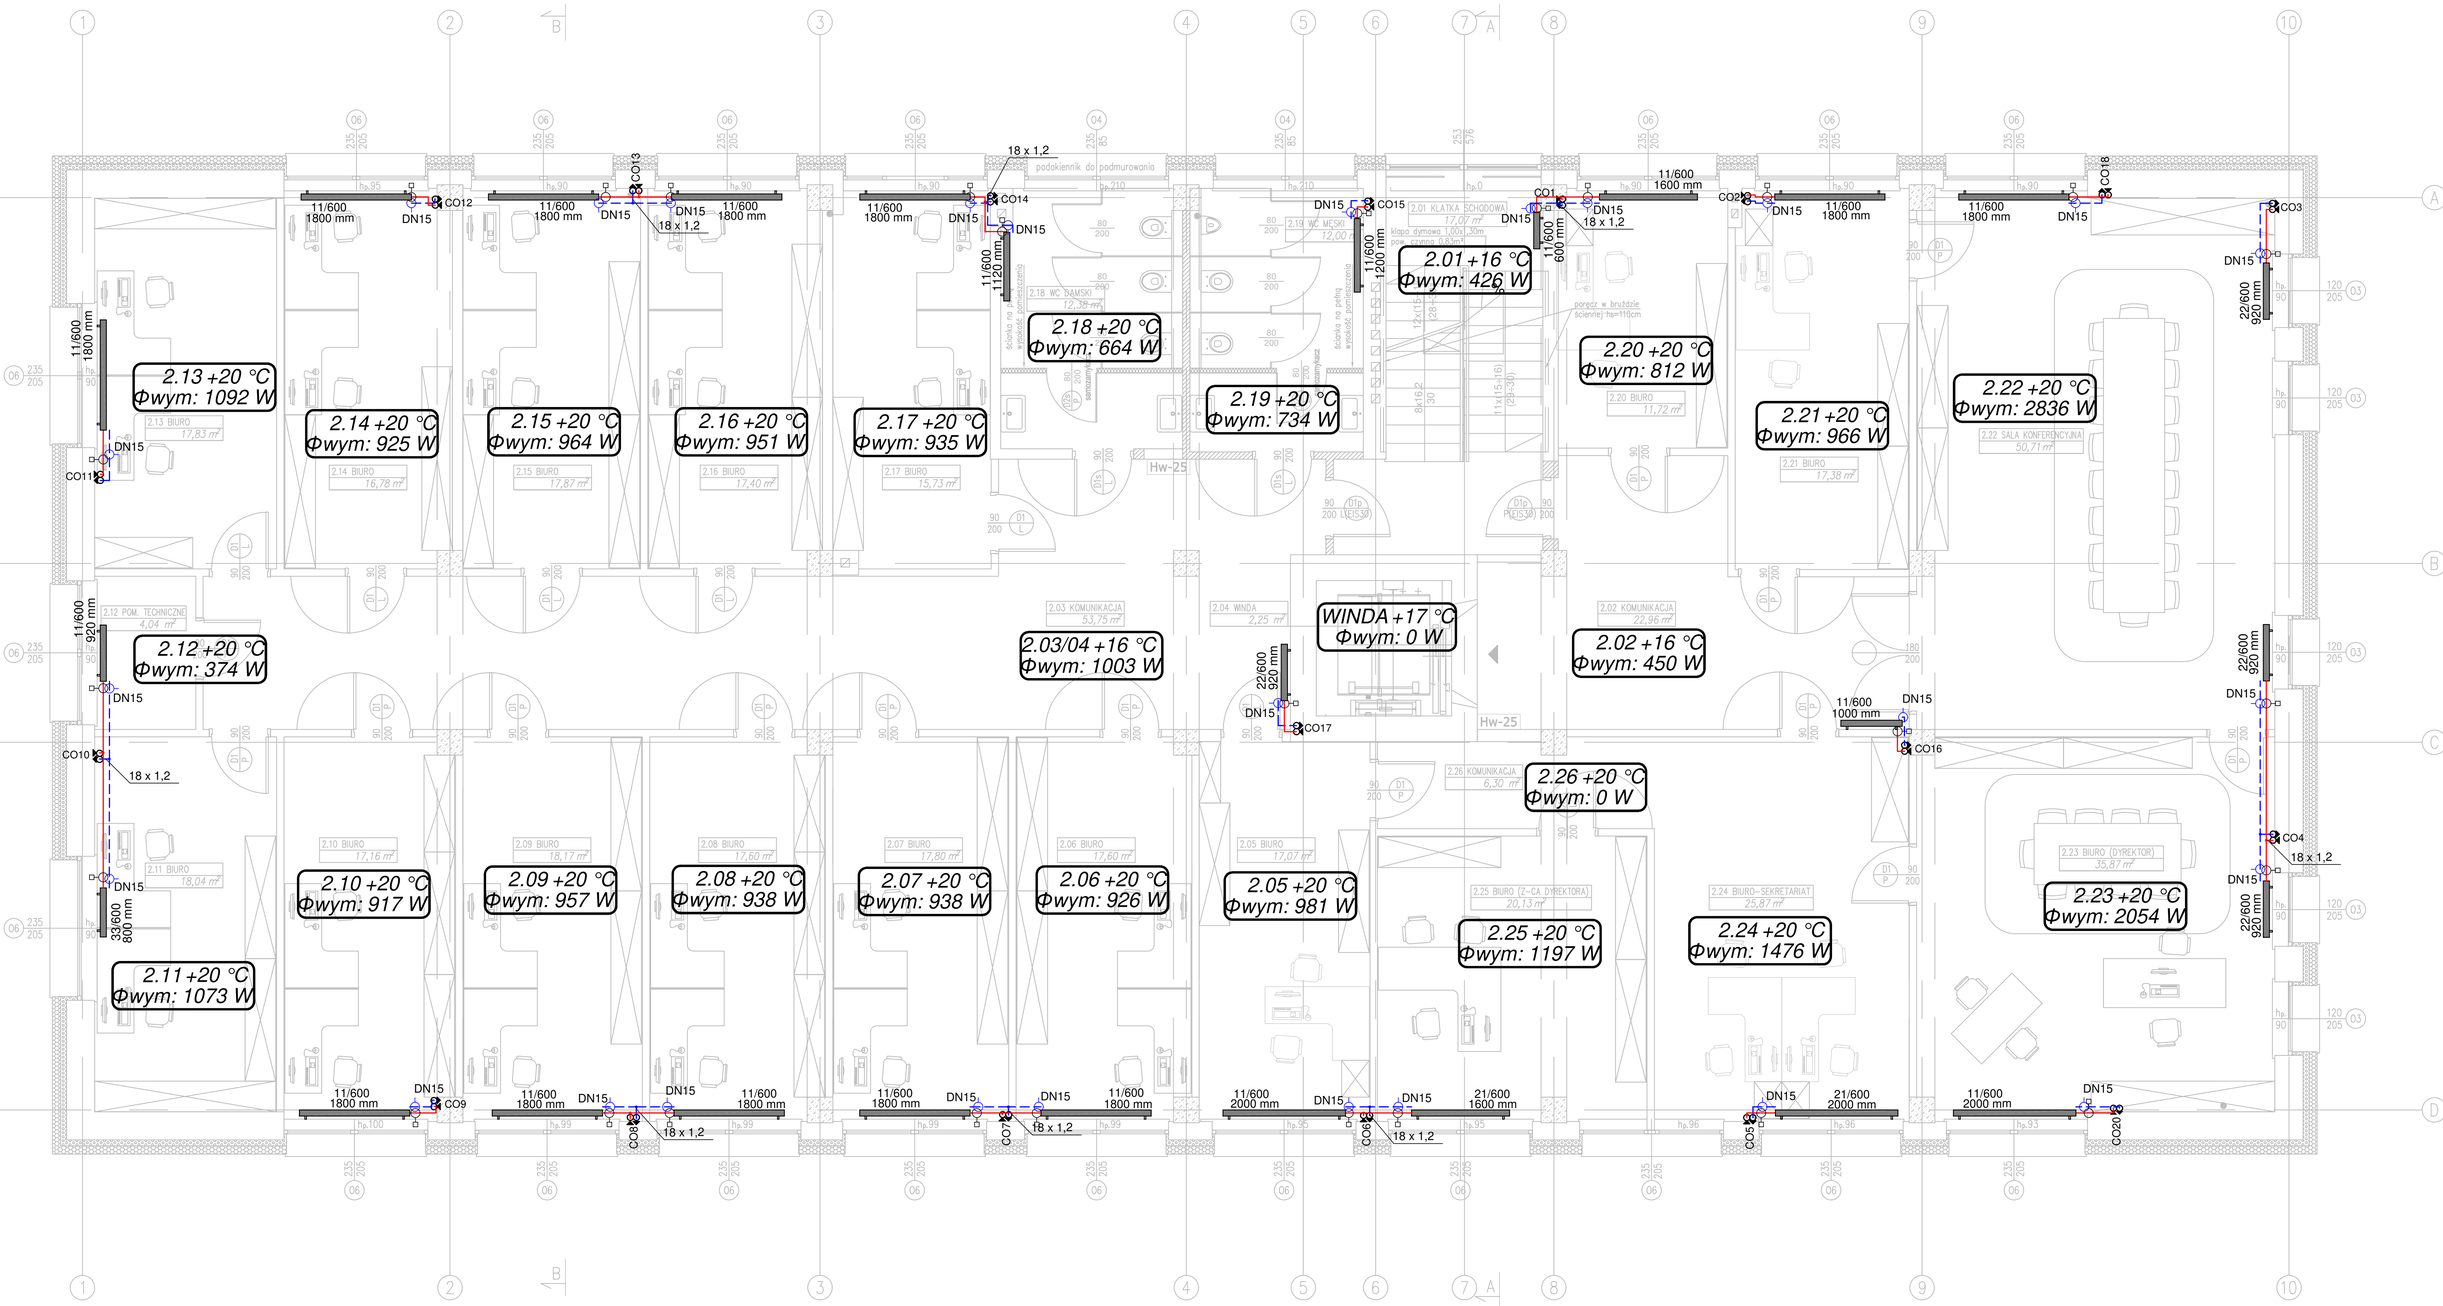


LEGENDA:
- Projektowana instalacja C.O. z rur stalowych ocynkowanych zewnętrznie, łączonych poprzez zaprasowanie- zasilanie
- Projektowana instalacja C.O. z rur stalowych ocynkowanych zewnętrznie, łączonych poprzez zaprasowanie- zasilanie

15 CO1 - Pion instalacji C.O. z rur PE-RT

750 mm
Nastawa zaw. termost 2,00 - Projektowany grzejnik łazienkowy (drabinka) z zaworem odcinającym DN15 i zaworem termostatycznym z nastawą wstępną DN15

Typ i wielkość grzejnika np.

DN15 11/K/600 1800 mm
Nastawa zaw. termost - Istniejący grzejnik z zasilaniem dolnym, zestawem przyłączeniowym + wkładka i głowica termostatyczna

20 x 2,0 - opis średnica zewn. x gr. ścianki
Izol. 25 mm - gr izolacji

Typ i wielkość grzejnika np.

22/600 1000 mm - Projektowany grzejnik z zasilaniem bocznym, z zaworem odcinającym i zaworem termostatycznym z nastawą wstępną

UWAGA:
Wszystkie nieopisane działki C.O.:
15 x 1,1
Wszystkie piony i podejścia do grzejników nie izolować
1. Przejścia instalacji przez ściany oddzielenia p.poż należy wykonać poprzez zastosowanie przejść ogniochronnych.
2. Należy wykonać niezbędne wykucia i przewierty potrzebne do przeprowadzenia instalacji. Po zakończeniu prac instalacyjnych wszystkie przebicia i bruzdowania należy zakryć masą tynkarską i wygładzić ściany.
3. Przejścia instalacji przez przegrody budowlane należy wykonać w rurach ochronnych.
4. Rysunek należy rozpatrywać łącznie z opisem technicznym.
5. Projektant nie ponosi odpowiedzialności za wszelkie zmiany wynikające z uszczegółowienia rozwiązań funkcjonalnych, wymogów stawianych przez technologię, konstrukcje i instalacje oraz zmian wprowadzonych przez inwestora.
6. W zakres obowiązków wykonawcy jednej części instalacji należy wykonanie kompletnego rozruchu przy współpracy z wykonawcami pozostałych części instalacji. Do zakresu prac i materiałów należy również przewidzieć utrzymanie w ruchu instalacji aż do końcowego odbioru, oraz media potrzebne do wykonania wszelkiego rodzaju prób, przepłukań, napełnień instalacji oraz energię elektryczną potrzebną do utrzymania instalacji w ruchu.
7. Wszystkie zastosowane materiały do wykonania instalacji powinny posiadać aktualne atesty i dopuszczenia.
8. Wszelkie prace w wykonawstwie wszystkich instalacji należy prowadzić przy zachowaniu obowiązujących norm, przepisów oraz zgodnie ze sztuką budowlaną.
9. Wszelkie odstępstwa od projektu należy uzgodnić z projektantem.

Cała kondygnacja z wyjątkiem wykonania grzejników oraz podejść do grzejników w pomieszczeniach: 2.20, 2.21, 2.22, jest poza zakresem

JEDN. PROJEKTOWA:	P.P.H.U. MIKADO MARIUSZ CIASTKO Ul. Batalionów Chłopskich 50, 97-500 Radomsko
TEMAT:	ROZBUDOWA, PRZEBUDOWA I ZMIANA SPOSOBU UŻYTKOWANIA BUDYNKU PRZEMYSŁOWEGO NA BUDYNEK ADMINISTRACJI PUBLICZNEJ
TYTUŁ RYSUNKU:	Rzut II piętra - instalacja C.O.
LOKALIZACJA:	97-500 Radomsko, nr ewid. dz. 286/6, obr. ewid. 0015 Radomsko
INWESTOR:	Miejski Ośrodek Pomocy Społecznej w Radomsku, ul. Sadowa 5, 97-500 Radomsko
BRANŻA: Sanitarna	DATA: XII 2025
SKALA: 1:50	
AUTORZY:	
Projektant: mgr inż. Dariusz Staszczyk LOD/3461/PWBS/17	RYS. S8
Sprawdzający: mgr inż. Wojciech Jędrzejczyk LOD/1795/POOS/11	