


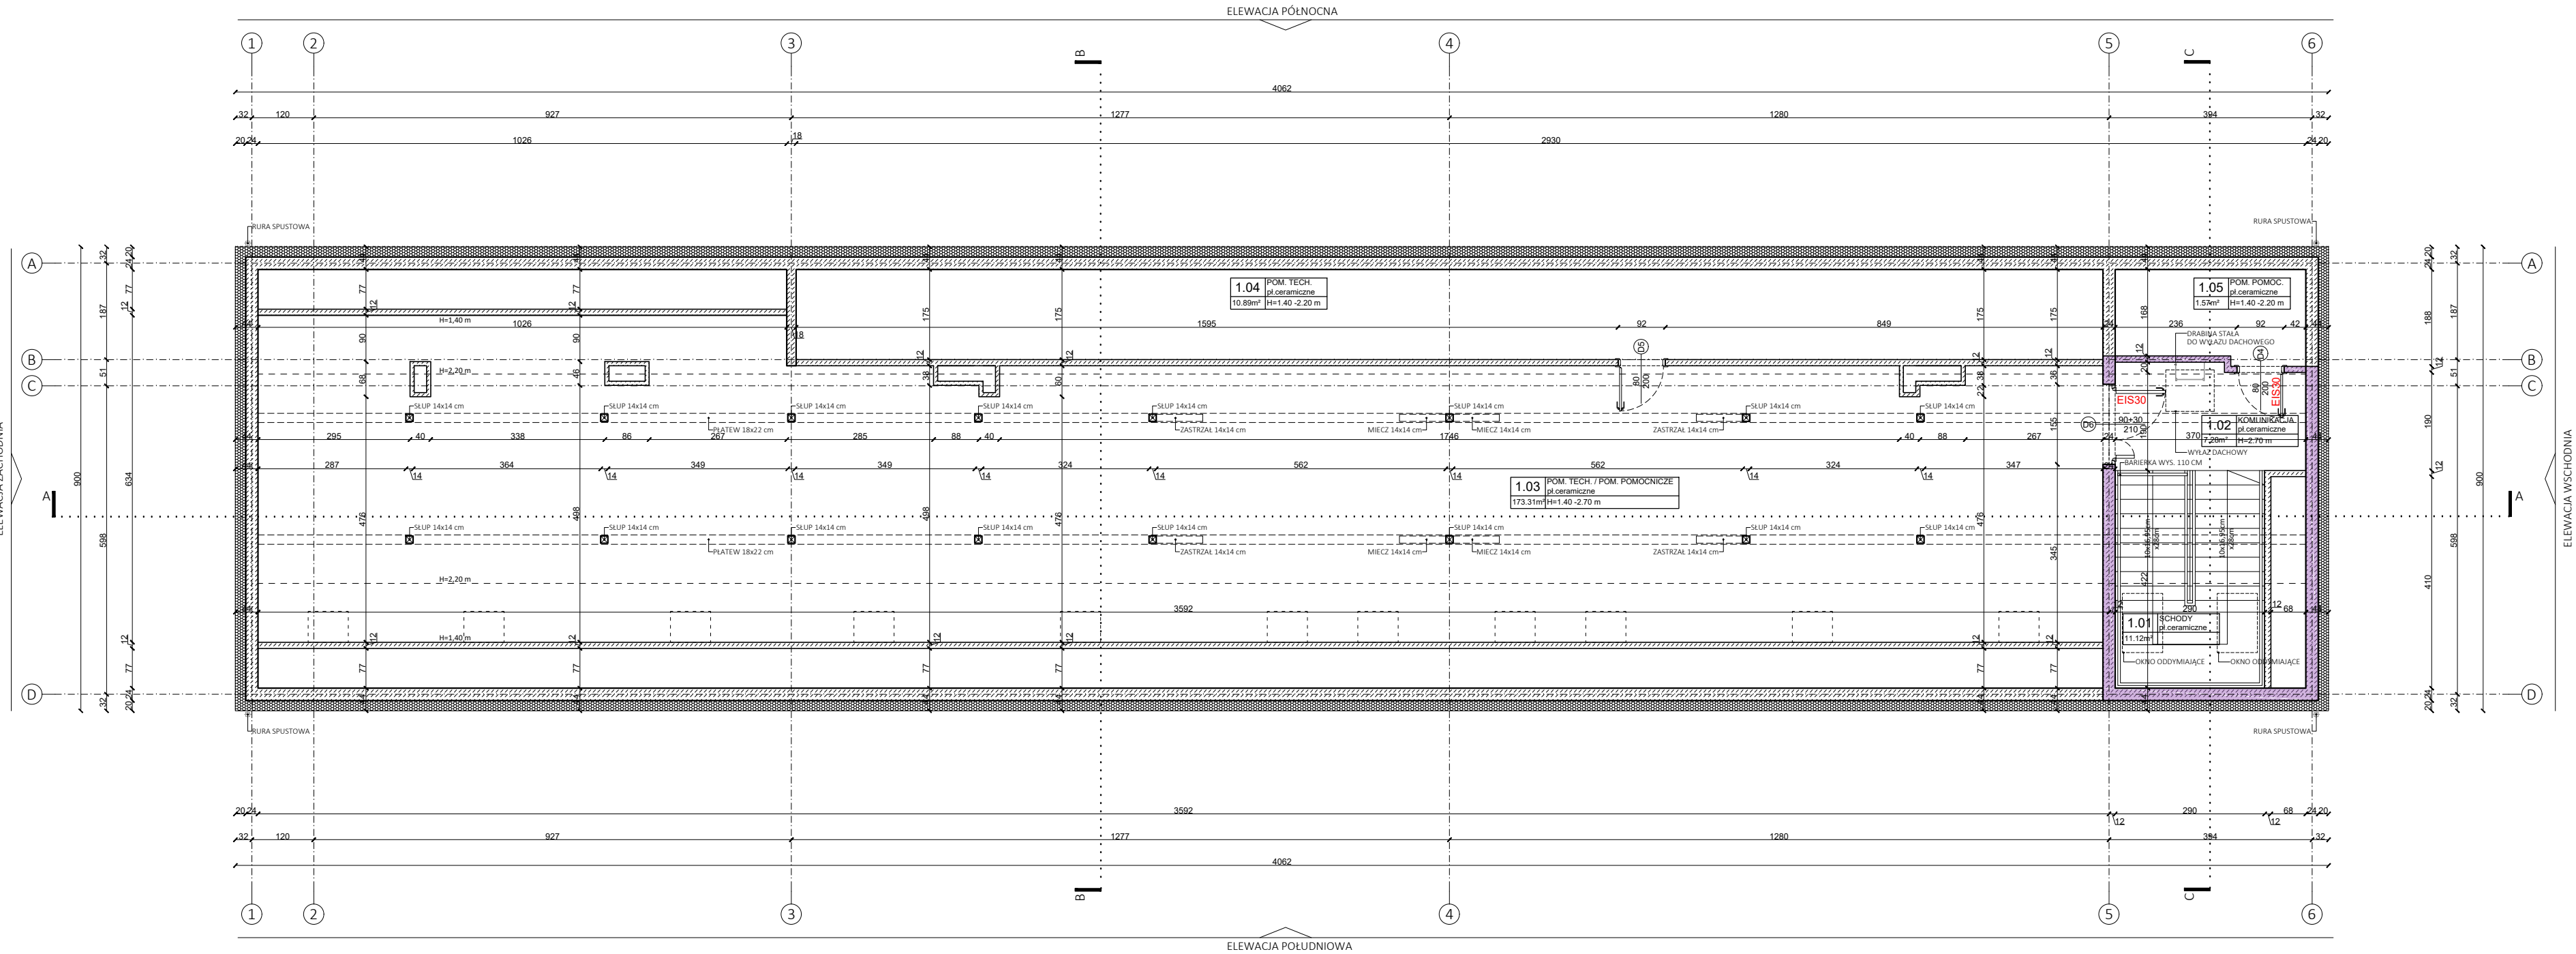

RZUT PODDASZA

PODDASZE - ZESTAWIENIE POMIESZCZEŃ			
1.01	SCHODY*	11.12	m²
1.02	KOMUNIKACJA	7.28	m²
1.03	POMIESZCZENIE TECHNICZNE / POMIESZCZENIE POMOCNICZE	173.31	m²
1.04	POMIESZCZENIE TECHNICZNE	10.89	m²
1.05	POMIESZCZENIE POMOCNICZE	1.57	m²
RAZEM POWIERZCHNIA UŻYTKOWA		193.05	m²
*RAZEM POWIERZCHNIA POZOSTAŁA		11.12	m²
RAZEM		204.17	m²

OZNACZENIE PRZEGRÓD	
PRZEGRODA ODDZIELENIA POŻAROWEGO REI60	

- UWAGI:
- PROJEKT ARCHITEKTONICZNO-BUDOWLANY ORAZ POZOSTAŁE BRAŻNE ROZPATRYWAĆ JĄCZNIE.
 - ROZNICE MIĘDZY PROJEKTAMI ZGŁASZAĆ ORAZ UZGADNIAĆ Z NADZOREM AUTORSKIM / INWESTORSKIM.
 - PRZED PRZYSTĄPIENIEM DO ROBÓT SPRAWDZIĆ WYMIARY ORAZ WSZYSTKIE RZĘDNE WYSOKOŚCIOWE.
 - PRZED WYKONANIEM OTWORÓW DRZWIOWYCH WYMIARY DOSTOSOWAĆ DO WYMIARÓW KONKRETNIEGO PRODUCENTA DRZWI (WYMIARY DRZWI W PROJEKcie PODANO W ŚWIEtle PRZEJŚCIA).
 - PRZED ZAMÓWIENIEM STOLARKI DRZWIOWEJ - WYMIARY I ILOŚCI Należy SPRAWDZIĆ NA BUDOWIE.
 - PO STRONIE WYKONAWCY JEST SPRAWOZDANIE ODPOWIEDNICH ATTESTÓW I APROBAT TECHNICZNYCH UŻYTYCH MATERIAŁÓW ORAZ REALIZACJA PROJEKTU ZGODNIE Z NORMAMI, ZASADAMI WIEDZY I SZTUKI BUDOWLANEJ ORAZ OBOWIĄZUJĄCYMI PRZEPISAMI.

Nazwa projektu	BUDOWA BUDYNKU UŻYTECZNOŚCI PUBLICZNEJ Z NIEZBEDNĄ INFRASTRUKTURĄ (PRZYŁĄCZEM WODY, KANALIZACJI SANITARNEJ I DESZCZOWEJ, ZBIORNIKEM NA WODY OPADOWE, OŚWIETLENIEM TERENU ORAZ ZEWNĘTRZNIĄ CIEPŁOTNĄ INSTALACJĄ ELEKTRYCZNĄ DO PUNKTU POMIAROWEGO) W RAMACH ZADANIA PN. "BUDOWA MIESZKAŃ TRENINGOWYCH I WSPOMAGANYCH" NA CZĘŚCI DZIAŁKI NR 26/10 OBRĘB 6 W STALOWEJ WOLI	Orientacja	
Tytuł rysunku	RZUT PODDASZA	Nr rysunku	A02
Faza	Projekt wykonawczy	SKALA	1:100
Data	01.10.2024	FORMAT	297x670
Inwestor	Gmina Stalowa Wola, ul. Wolności 7, 37-450 Stalowa Wola		
Branża	Imię i nazwisko	uprawnienia	podpis
Projektant (br.architektoniczna)	mgr inż. arch. Marta Uzar	7/PKOKK/2022	
Projektant (br.architektoniczna)	mgr inż. arch. Wioleta Łachowska	403/SWOKK/2021	