




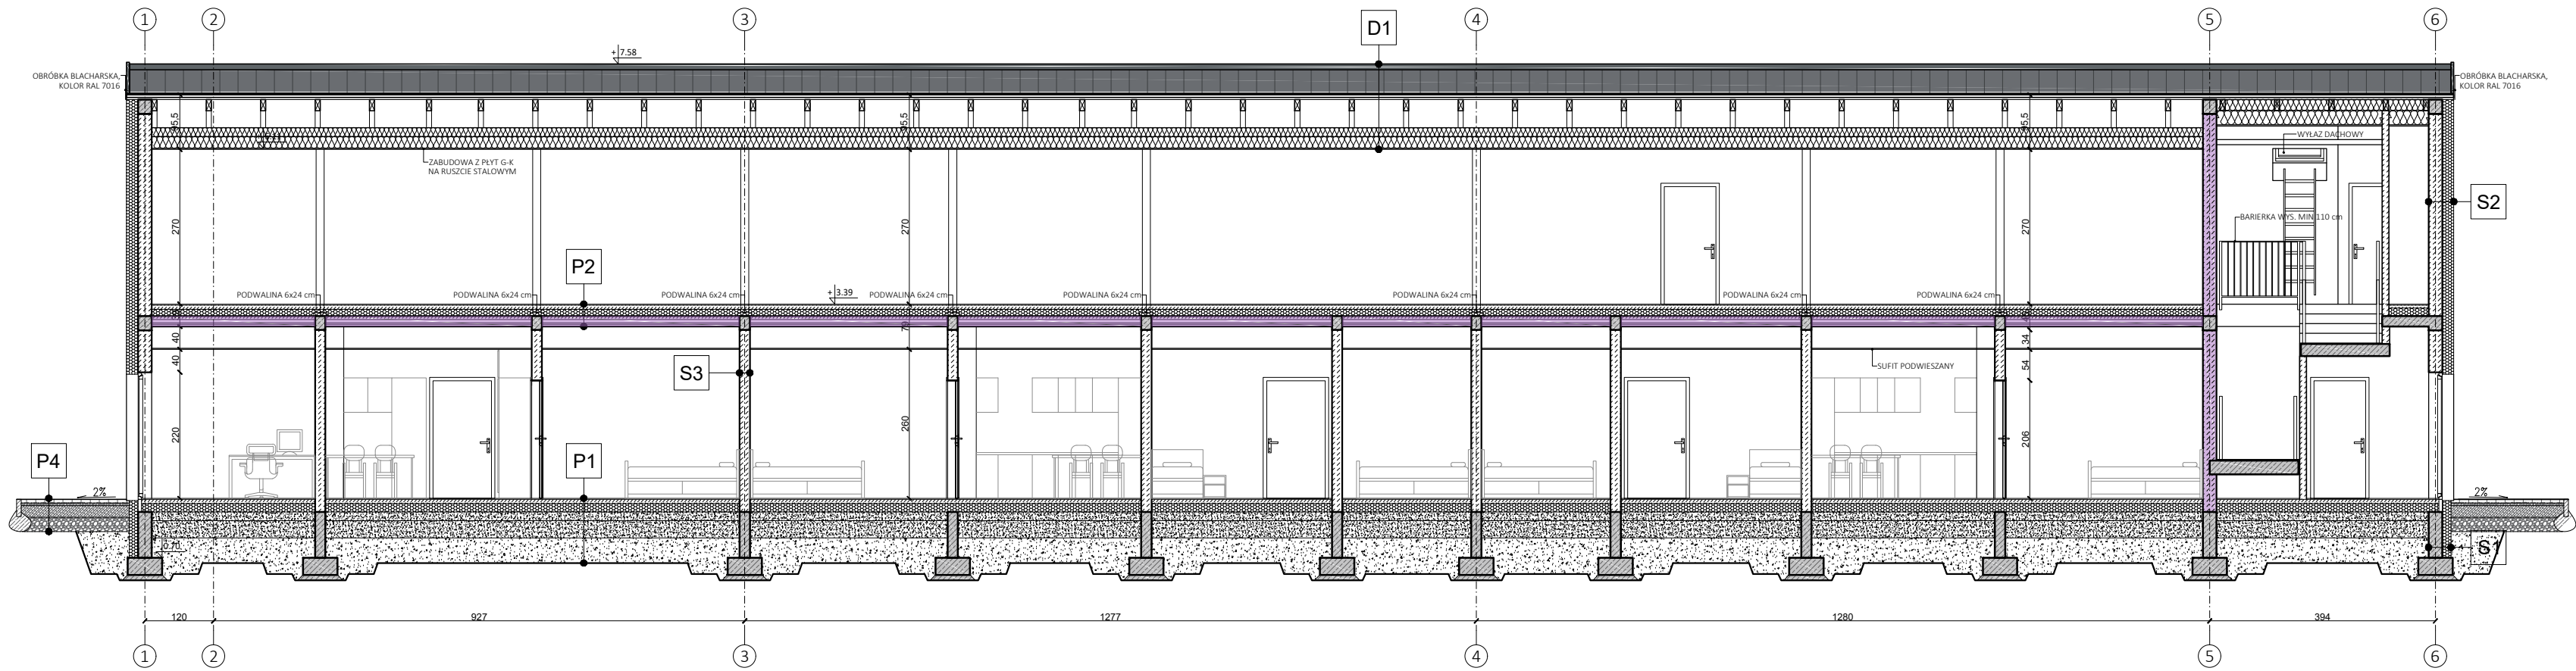

PRZĘKRÓJ A-A

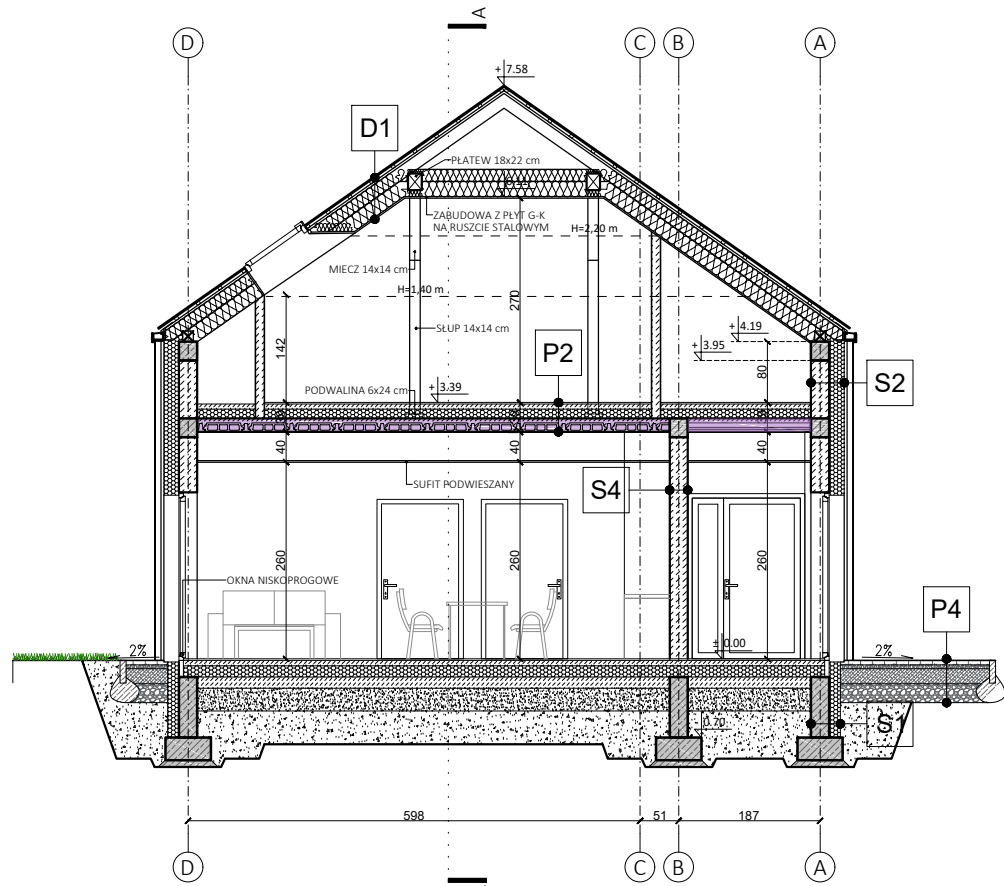

PRZĘKRÓJ B-B

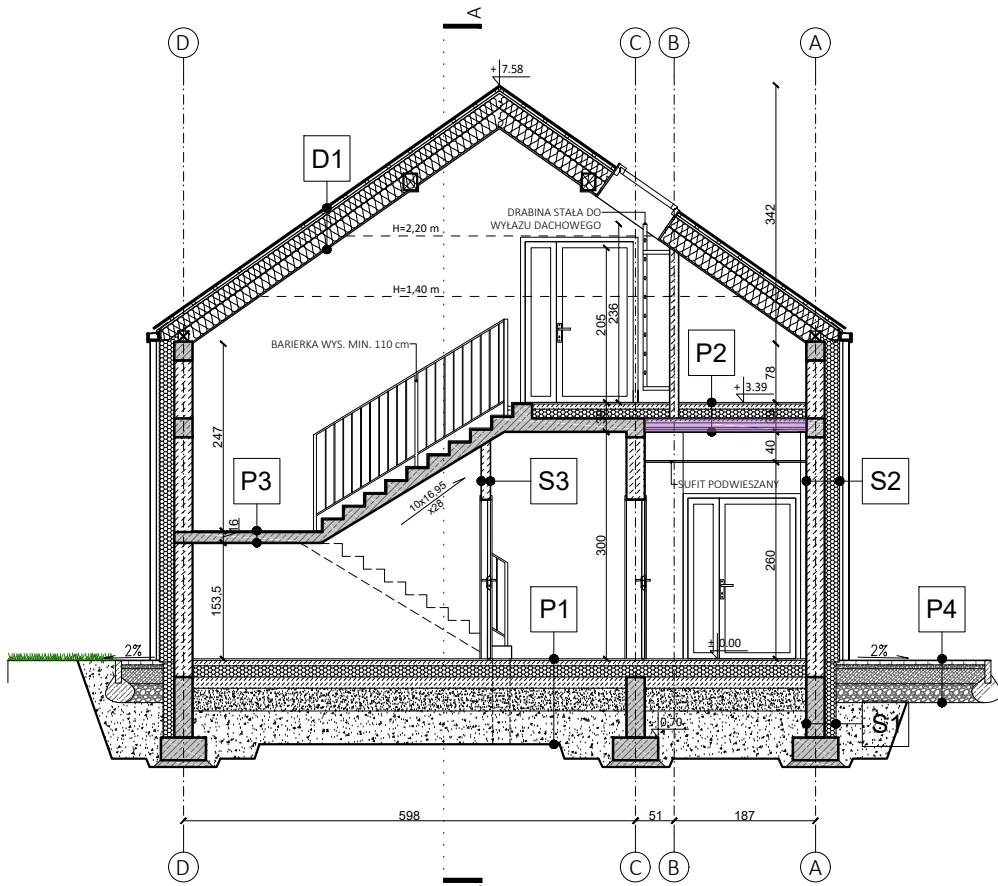

PRZĘKRÓJ C-C

- S1** ŚCIANA FUNDAMENTOWA
- - hydroizolacja - 2x papa modyfikowana
  - - grunt bitumiczny
  - 24.0 cm - ściana fundamentowa
  - - grunt bitumiczny
  - 15.0 cm - termoizolacja
  - - folia kubełkowa z geowłókną
  - - warstwa zasypowa z gruntu przepuszczalnego
  - - piasek
- S2** ŚCIANA ZEWNĘTRZNA
- - wykończenie elewacji zgodnie z dokumentacją
  - 20.0 cm - izolacja termiczna
  - - zaprawa klejowo-szpachlowa
  - 24.0 cm - ściana nośna - beton komórkowy
  - 1.5 cm - tynk cementowo-wapienny
- S3** ŚCIANA WEWNĘTRZNA DZIAŁOWA
- 1.5 cm - tynk cementowo-wapienny
  - 12.0/18.0 cm - beton komórkowy
  - 1.5 cm - tynk cementowo-wapienny
- S4** ŚCIANA WEWNĘTRZNA NOŚNA
- 1.5 cm - tynk cementowo-wapienny
  - 24.0 cm - beton komórkowy
  - 1.5 cm - tynk cementowo-wapienny
- P1** PODŁOGA NA GRUNCIE
- 2.0 cm - wykończenie posadzki
  - 7.0 cm - jastrych cementowy zbrojony siatką
  - - folia PE
  - 15.0 cm - styropian EPS-100
  - - izolacja przeciwwilgociowa
  - 15.0 cm - beton podkładowy
  - 30.0 cm - podsypka piaskowa zagęszczona
  - - grunt rodzimy
- P2** STROP MIĘDZYKONDYGNACYJNY
- 2.0 cm - wykończenie posadzki
  - 7.0 cm - jastrych cementowy
  - - folia PE
  - 12.0 cm - styropian EPS-100
  - 18.0 cm - konstrukcja stropu - strop gęstożebrowy
  - - tynk cementowo-wapienny
- P3** SPOCZNIK MIĘDZYPIĘTROWY
- 2.0 cm - wykończenie posadzki
  - 11.0 cm - konstrukcja spocznika - płyta żelbetowa
  - - tynk cementowo-wapienny
- P4** CHODNIK WOKÓŁ BUDYNKU
- 6.0 cm - kostka brukowa
  - 3.0 cm - podsypka grysowa 2-8 mm
  - 15.0 cm - warstwa podbudowy zasadniczej z mieszanki niezwiązanej z kruszywem 0/31,5 mm
  - 40.0 cm - warstwa z ulepszonego podłoża z gruntu niewysadzinowego
  - - grunt rodzimy
- D1** DACH
- 2.0 cm - pokrycie dachu - blacha na rąbek
  - 4.0 cm - deskowanie
  - 3.0 cm - kontrłaty
  - - wiatroizolacja
  - 16.0 cm - krokwie 8x16 cm (ocieplenie między krokiewiami
  - - wełna mineralna
  - 22.0 cm - termoizolacja w przestrzeni pod krokiewiami - wełna mineralna / stelaż pod zabudowę z płyt G-K
  - - paroizolacja
  - 0.125 cm - płyty G-K
  - 0.1 cm - wyprawa malarska

UWAGI:  
1. PROJEKT ARCHITEKTONICZNO-BUDOWLANY ORAZ POZOSTAŁE BRAZNE ROZPATRYWAĆ ŁĄCZNIE.  
2. RÓŻNICE MIĘDZY PROJEKTAMI ZGŁASZAĆ ORAZ UZGADNIĄĆ Z NADZOREM AUTORSKIM / INWESTORSKIM.  
3. PRZED PRZYSTĄPIENIEM DO ROBÓT SPRAWDZIĆ WYMIARY ORAZ WSZYSTKIE RZĘDNE WYSOKOŚCIOWE.  
4. PRZED WYKONANIEM OTWORÓW DRZWIOWYCH WYMIARY DOSTOSOWAĆ DO WYMIARÓW KONKRETNEGO PRODUKENTA DRZWI (WYMIARY DRZWI W PROJEKIE PODANO W ŚWIETLE PRZEJŚCIA).  
5. PRZED ZAMÓWIENIEM STOLARKI DRZWIOWEJ - WYMIARY I ILOŚCI NALEŻY SPRAWDZIĆ NA BUDOWIE.  
6. PO STRONIE WYKONAWCY JEST SPRAWDZENIE ODPOWIEDNICH ATYSTÓW I APROBAT TECHNICZNYCH UZYTCH MATERIAŁÓW ORAZ REALIZACJA PROJEKTU ZGODNIE Z NORMAMI, ZASADAMI WIEDZY I SZTUKI BUDOWLANEJ ORAZ OBOWIĄZUJĄCYMI PRZEPISAMI.

|                                      |   |                |        |
|--------------------------------------|---|----------------|--------|
| Nazwa projektu                       | BUDOWA BUDYNKU UŻYTECZNOŚCI PUBLICZNEJ Z NIEZBEDNĄ INFRASTRUKTURĄ (PRZYŁĄCZEM WODY, KANALIZACJI SANITARNEJ I DESZCZOWEJ, ZBIORNIKIEM NA WODY OPADOWE, OŚWIETLENIEM TERENU) ORAZ ZEWNĘTRZNĄ OCZNIKOWĄ INSTALACJĄ ELEKTRYCZNĄ DO PUNKTU POMIAROWEGO) W RAMACH ZADANIA PN. "BUDOWA MIESZKAŃ TRENINGOWYCH I WSPOMAGANYCH" NA CZĘŚCI DZIAŁKI NR 26/10 OBRĘB 6 W STALOWEJ WOLI |                |        |
| Tytuł rysunku                        | PRZĘKRÓJ A-A<br>PRZĘKRÓJ B-B<br>PRZĘKRÓJ C-C   | Nr rysunku     | A04    |
| Faza                                 | Projekt wykonawczy   | SKALA 1:100    |        |
| Data                                 | 01.10.2024   | FORMAT 297x680 |        |
| Inwestor                             | Gmina Stalowa Wola, ul. Wolności 7, 37-450 Stalowa Wola   |                |        |
| Branża                               | imię i nazwisko   | uprawnienia    | podpis |
| Projektant<br>(br. architektoniczna) | mgr inż. arch. Marta Uzar   | 7/PKOKK/2022   |        |
| Projektant<br>(br. architektoniczna) | mgr inż. arch. Wioleta Łachowska   | 403/SWOKK/2021 |        |