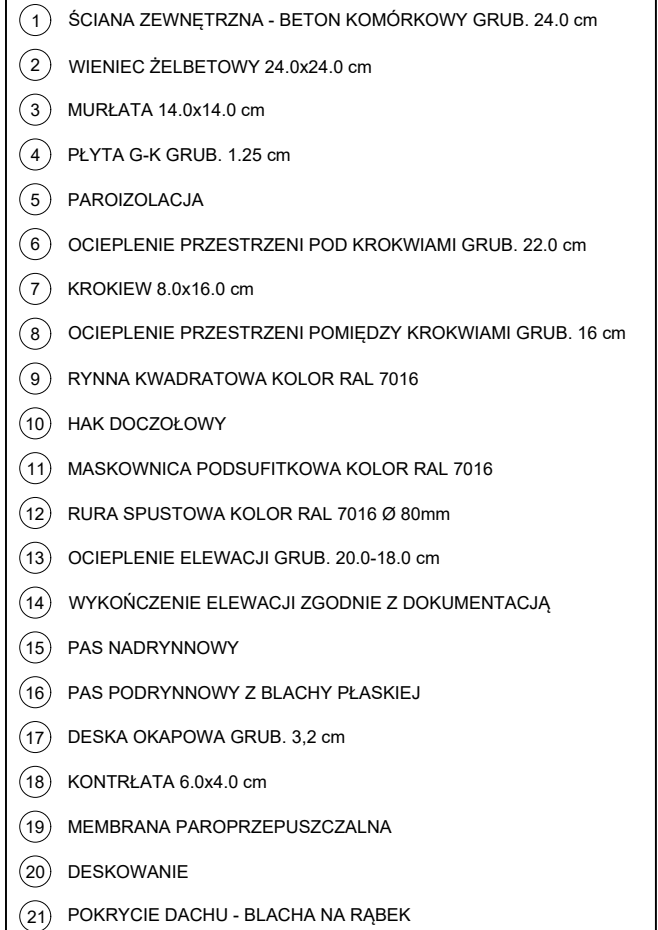


|                                     |   |                |                                                                             |
|-------------------------------------|---|----------------|-----------------------------------------------------------------------------|
| Nazwa projektu                      | <p>BUDOWA BUDYNKU UŻYTECZNOŚCI PUBLICZNEJ<br/>Z NIEZBEDNĄ INFRASTRUKTURĄ (PRZYŁĄCZEM WODY, KANALIZACJI<br/>SANITARNEJ I DESZCZOWEJ), ZBIORNIKAMI NA WODY OPADOWE,<br/>OSWIEŻENIEM TERENU ORAZ ZEWNĘTRZNYM ODCINKIEM INSTALACJI<br/>ELEKTRYCZNEJ DO PUNKTU POMIAROWEGO) W RAMACH ZADANIA<br/>PN. "BUDOWA MIESZKAŃ TRENINGOWYCH I WSPOMAGANYCH<br/>NA CZĘŚCI DZIAŁKI NR 26/10 OBRĘB 6 W STALOWEJ WOLI</p> |                |                                                                             |
| Tytuł rysunku                       | DETAL RYNNY   |                | Nr rysunku<br><br><div style="font-size: 2em; font-weight: bold;">A10</div> |
| Faza                                | Projekt wykonawczy   | SKALA 1:10     |                                                                             |
| Data                                | 01.10.2024   | FORMAT A3      |                                                                             |
| Inwestor                            | Gmina Stalowa Wola, ul. Wolności 7, 37-450 Stalowa Wola   |                |                                                                             |
| Branża                              | Imię i nazwisko   | uprawnienia    | podpis                                                                      |
| Projektant<br>(br.architektoniczna) | mgr inż. arch. Marta Uzar   | 7/PKOKK/2022   |                                                                             |
| Projektant<br>(br.architektoniczna) | mgr inż. arch. Wioleta Łachowska   | 403/SWOKK/2021 |                                                                             |