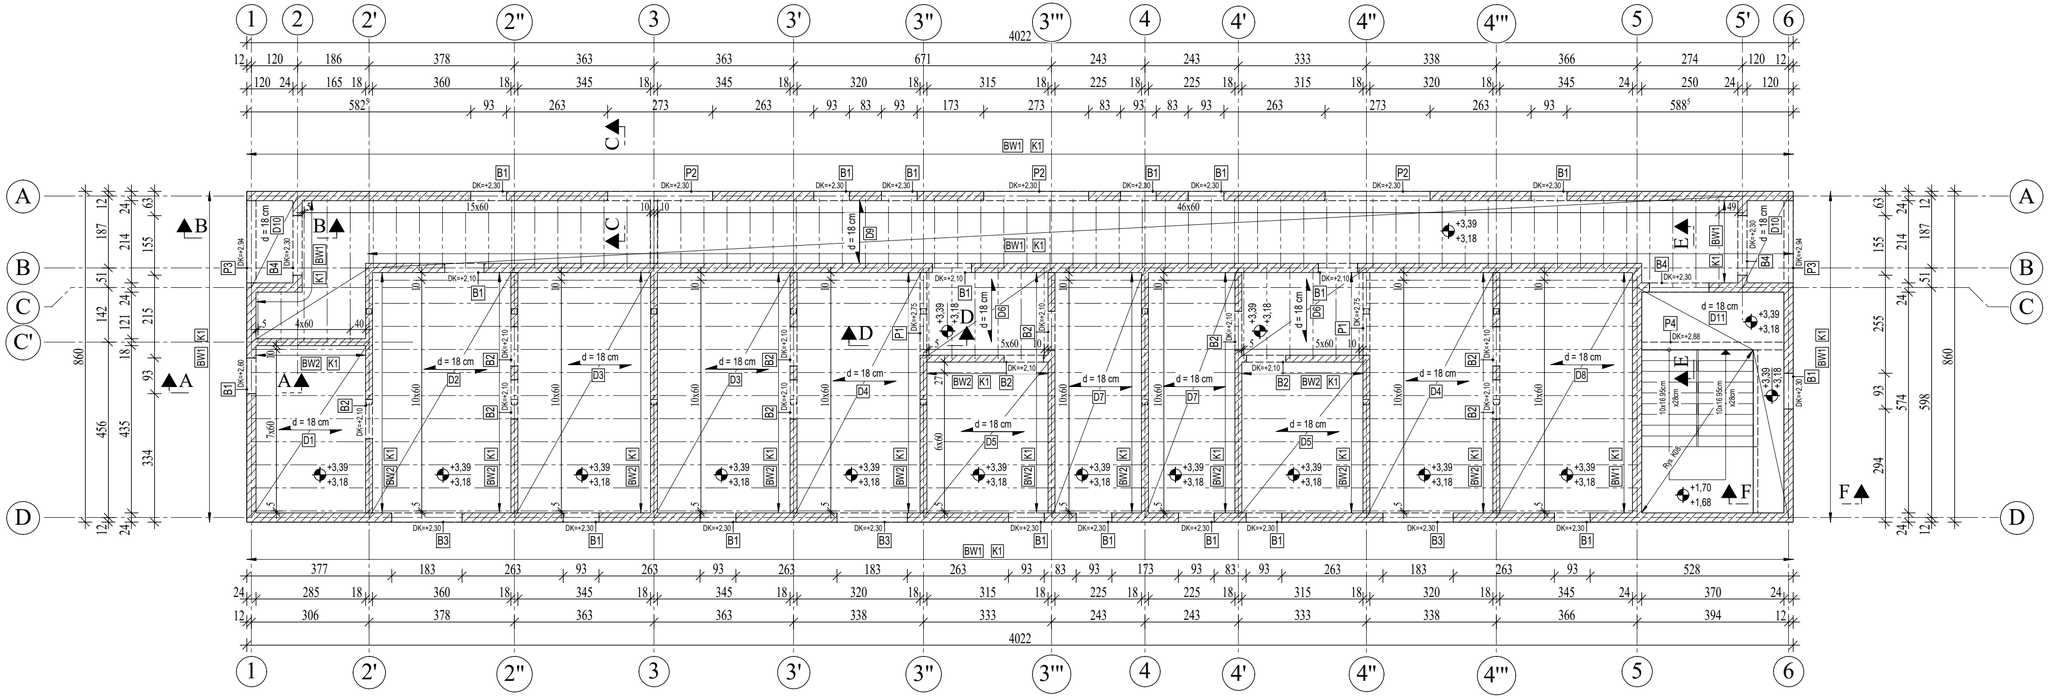

UWAGA:

- **Na ścianach konstrukcyjnych wewnętrznych i zewnętrznych w poziomie stropu wykonać wieniec żelbetowy.**
- **Stosować się do zaleceń producentów poszczególnych rozwiązań systemowych, w szczególności zachowując: minimalne długości podparcia, zbrojenie dodatkowe i podparcie belek, szalunków, a także zbrojenie stref podokiennych.**
- **Wielkości otworów w stropach pod przebicia podano uwzględniając wykonanie 2 cm dylatacji od stropu.**
- **W pustkach stropowych stropowych należy zasklepić otwory w celu wyeliminowania przedostawania się betonu.**
- **Kominy systemowe**
- **Z wieńca zewnętrznego wypuścić pręty zbrojeniowe rdzeni żelbetowych w ściance kolankowej.**
- **Umiejscowienie przebić instalacyjnych odczytać z odpowiednich rysunków branżowych.**
- **Rysunek rozpatrywać łącznie z rysunkami poszczególnych branż.**
- **Rdzenie żelbetowe łączyć ze ścianami murowanymi na strzępia lub stosować łączniki zbrojeniowe w każdej spoinie.**
- **W trakcie prowadzenia prac stosować stężenia i podpory montażowe zapewniające stateczność wykonywanej konstrukcji na każdym etapie prac montażowych.**
- **Roboty budowlane należy prowadzić przy udziale wykwalifikowanych pracowników znających daną technologię i pod nadzorem uprawnionego kierownika robót.**

PRZEKRÓJ A-A
Skala 1:25

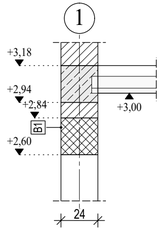

PRZEKRÓJ B-B
Skala 1:25

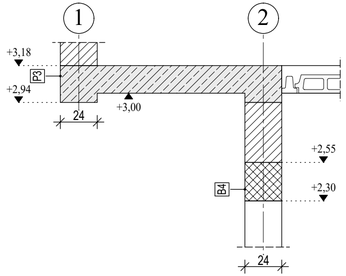

PRZEKRÓJ C-C
Skala 1:25

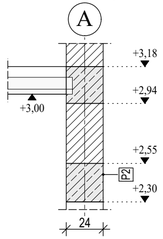

PRZEKRÓJ D-D
Skala 1:25

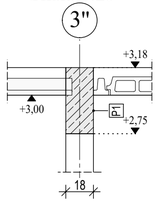

PRZEKRÓJ E-E
Skala 1:25

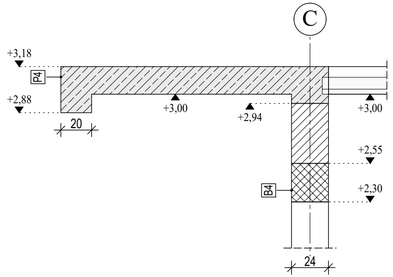

PRZEKRÓJ F-F
Skala 1:25

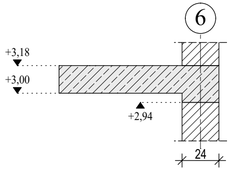

Legenda:

- Konstrukcja żelbetowa
- Konstrukcja murowana
- Konstrukcja piętro wyżej
- Przerwa robocza
- Konstrukcja prefabrykowana
- wysokość z warstwami wykończeniowymi
- wysokość bez warstw wykończeniowych

± 0,00 m = 164,35 m n.p.m

Tx - Podest
Sx - Słup
Wx - Ściana żelbetowa
BWx - Ściana murowana
Px - Podciąg / Nadciąg
Dx - Płyta stropowa
Fx - Fundament
Bx - Belka
Kx - Wieniec

DK = Dolna krawędź płyty
GK = Górna krawędź płyty
P.M. = Pręty montażowe

Podciąg / Nadciąg

Nazwa projektu	BUDOWA BUDYNKU UŻYTECZNOŚCI PUBLICZNEJ Z NIEZBĘDNĄ INFRASTRUKTURĄ (PRZYŁĄCZEM WODY, KANALIZACJI SANITARNEJ I DESZCZOWEJ, ZBIORNIKIEM NA WODY OPADOWE, OŚWIETLENIEM TERENU ORAZ ZEWNĘTRZNYM ODCINKIEM INSTALACJI ELEKTRYCZNEJ DO PUNKTU POMIAROWEGO) W RAMACH ZADANIA PN. "BUDOWA MIESZKAŃ TRENINGOWYCH I WSPOMAGANYCH" NA CZĘŚCI DZIAŁKI NR 26/10, 26/74, 26/3 OBR(JB 6-W STALOWEJ WOLI		Orientacja
Tytuł rysunku	RZUT PARTERU		Nr rysunku W02
Faza	Projekt wykonawczy - Konstrukcja		SKALA 1:100
Data	październik 2024		FORMAT 297x670
Inwestor	Gmina Stalowa Wola, ul. Wolność 7, 37-450 Stalowa Wola		
Branża	Imię i nazwisko	uprawnienia	podpis
Projektant (br. konstrukcyjna)	mgr inż. Bartosz Sekulski	PDK/0224/PWOK/23	
Sprawdzający (br. konstrukcyjna)	mgr inż. Mirosław Sekulski	PDK/0042/POOK/10	