
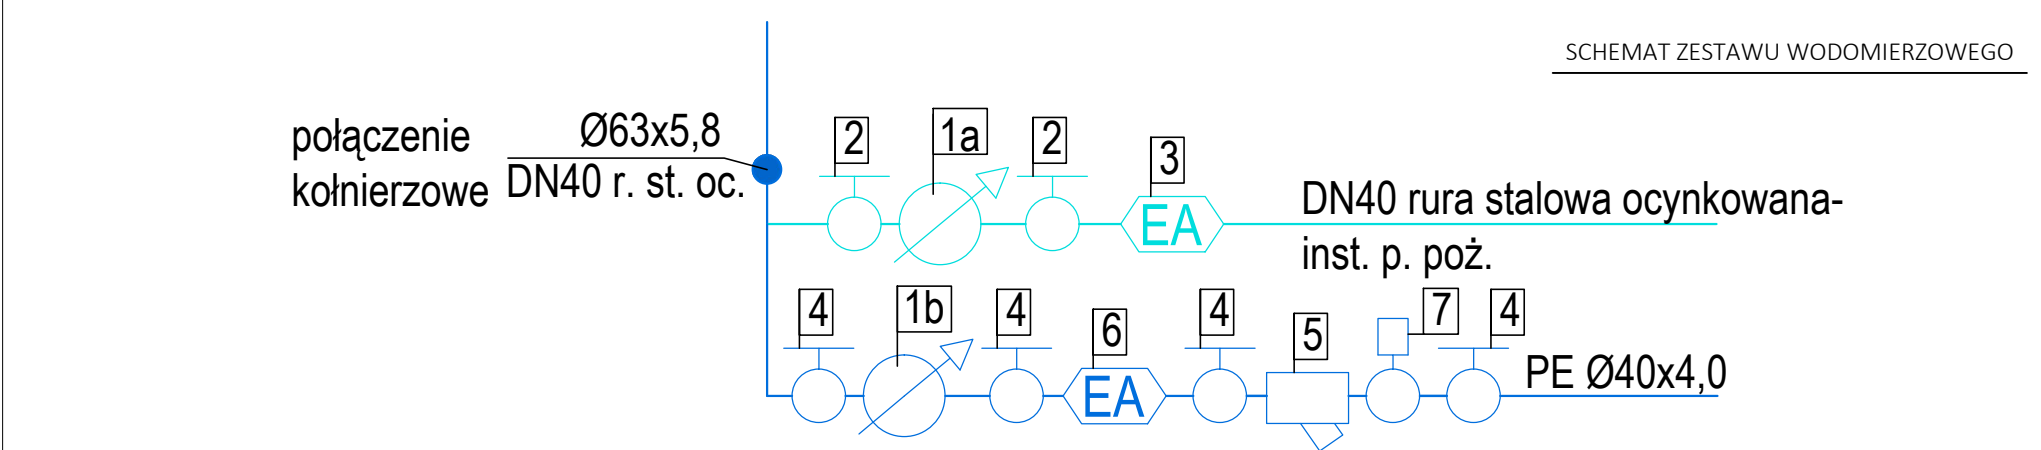


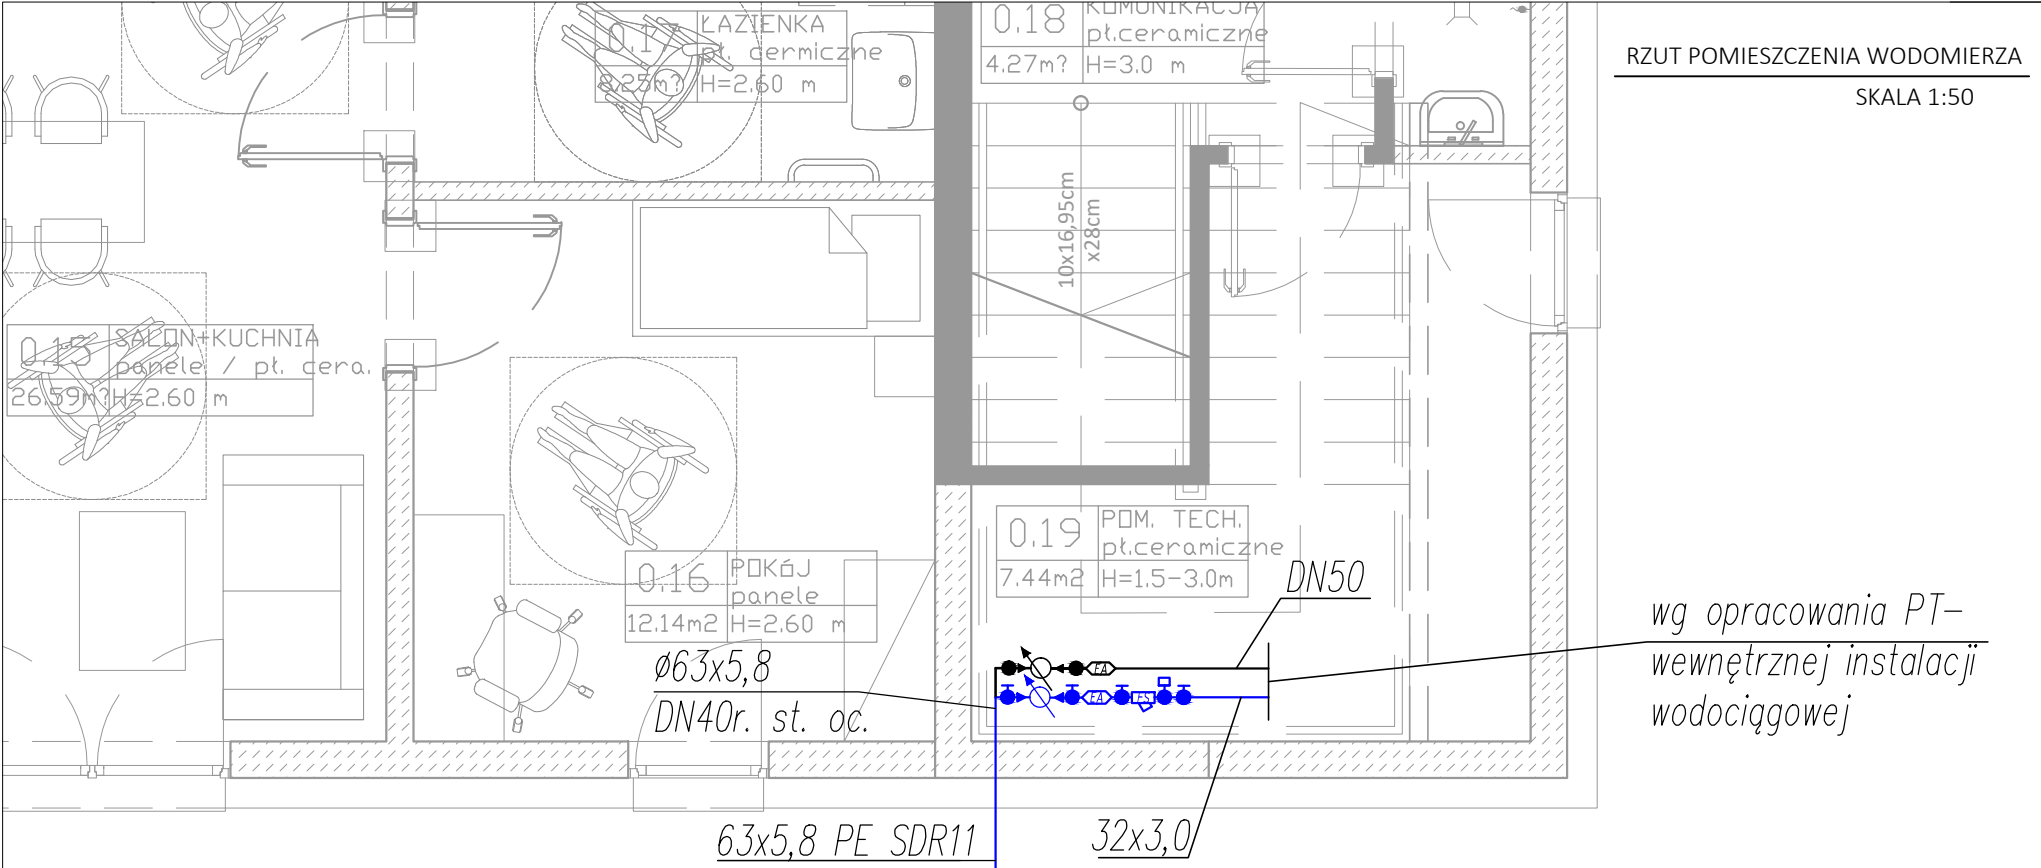

Legenda:

- 1a. Wodomierz jednostrumieniowy skrzydełkowy JS 4 DN20
- 1b. Wodomierz jednostrumieniowy skrzydełkowy JS 6,3 DN25
- 2. Zawór odcinający grzybkowy DN40
- 3. Zawór antyskażeniowy EA DN40
- 4. Zawór odcinający grzybkowy DN32
- 5. Filtr siatkowy DN 32 - 600 oczek/ cm²
- 6. Zawór antyskażeniowy EA DN32
- 7. Zawór pierwszeństwa VV300 DN32

Nazwa projektu	BUDOWA BUDYNKU UŻYTECZNOŚCI PUBLICZNEJ Z NIEZBĘDNĄ INFRASTRUKTURĄ (PRZYŁĄCZEM WODY, KANALIZACJI SANITARNEJ I DESZCZOWEJ, ZBIORNIKIEM NA WODY OPADOWE, OŚWIETLENIEM TERENU ORAZ ZEWNĘTRZNYM ODCINKIEM INSTALACJI ELEKTRYCZNEJ DO PUNKTU POMIAROWEGO) W RAMACH ZADANIA PN. "BUDOWA MIESZKAŃ TRENINGOWYCH I WSPOMAGANYCH" NA CZĘŚCI DZIAŁKI NR 26/10, 26/74, 26/3 OBRĘB 6 W STAŁOWEJ WOLI		Orientacja
Tytuł rysunku	RZUT POMIESZCZENIA WODOMIERZA/ SCHEMAT ZESTAWU WODOMIERZOWEGO		Nr rysunku
Faza	Projekt zagospodarowania terenu		IS02
Data	23.07.2024		
Inwestor	Gmina Stalowa Wola, ul. Wolności 7, 37-450 Stalowa Wola		
Branża	Imię i nazwisko	uprawnienia	podpis
Projektant (br.sanitarna)	mgr inż. Barbara Sekulska-Dul	PDK/0165/POOS/23	