

MAPA DO CELÓW PROJEKTOWYCH			
Identyfikator zgłoszenia pracy geodezyjnej		GN.X.6642.1120.2024	
Skala mapy	1:500	Data opracowania mapy	29.08.2024
Arkusz mapy	7.136.30.12.1.2, 7.136.30.07.3.4, 7.136.30.07.4.3, 7.136.30.12.2.1	nr działki	26/10
Miejscowość	Stalowa Wola	identyfikator	181801_1
Jednostka ewidencyjna		nazwa	Stalowa Wola
		identyfikator	181801.1.0006
Obręb ewidencyjny		nazwa	Lasy
		prostokątnych płaskich	2000/7
Nazwa układu współrzędnych		wysokości	PL-EVRF2007-NH
Oznaczenie granic obszaru, który był przedmiotem aktualizacji		-----	
		Nie wyklucza się innych, niezgłoszonych do inwentaryzacji urządzeń podziemnych.	
Oznaczenie i informacje o służebnościach gruntowych mających wpływ na zagospodarowanie gruntów, zlokalizowanych w granicach projektowanej inwestycji		Mapa została wykonana bez ustalenia obciążeń służebności gruntowych ujawnionych w księgach wieczystych.	


STAROSTA STALOWOWOLSKI
ul. Podleśna 15, 37-450 Stalowa Wola

Niniejsza dokumentacja była przedmiotem
narady koordynacyjnej, która odbyła się
za pomocą środków komunikacji elektronicznej
Data narady: 2024-10-24

Znak sprawy: GN.V.6630.134.2024

Uwagi i zalecenia zostały zawarte w protokole
z narady koordynacyjnej

Przewodniczący narady: Paweł Sopolak
(Podpisane bezpiecznym podpisem elektronicznym)

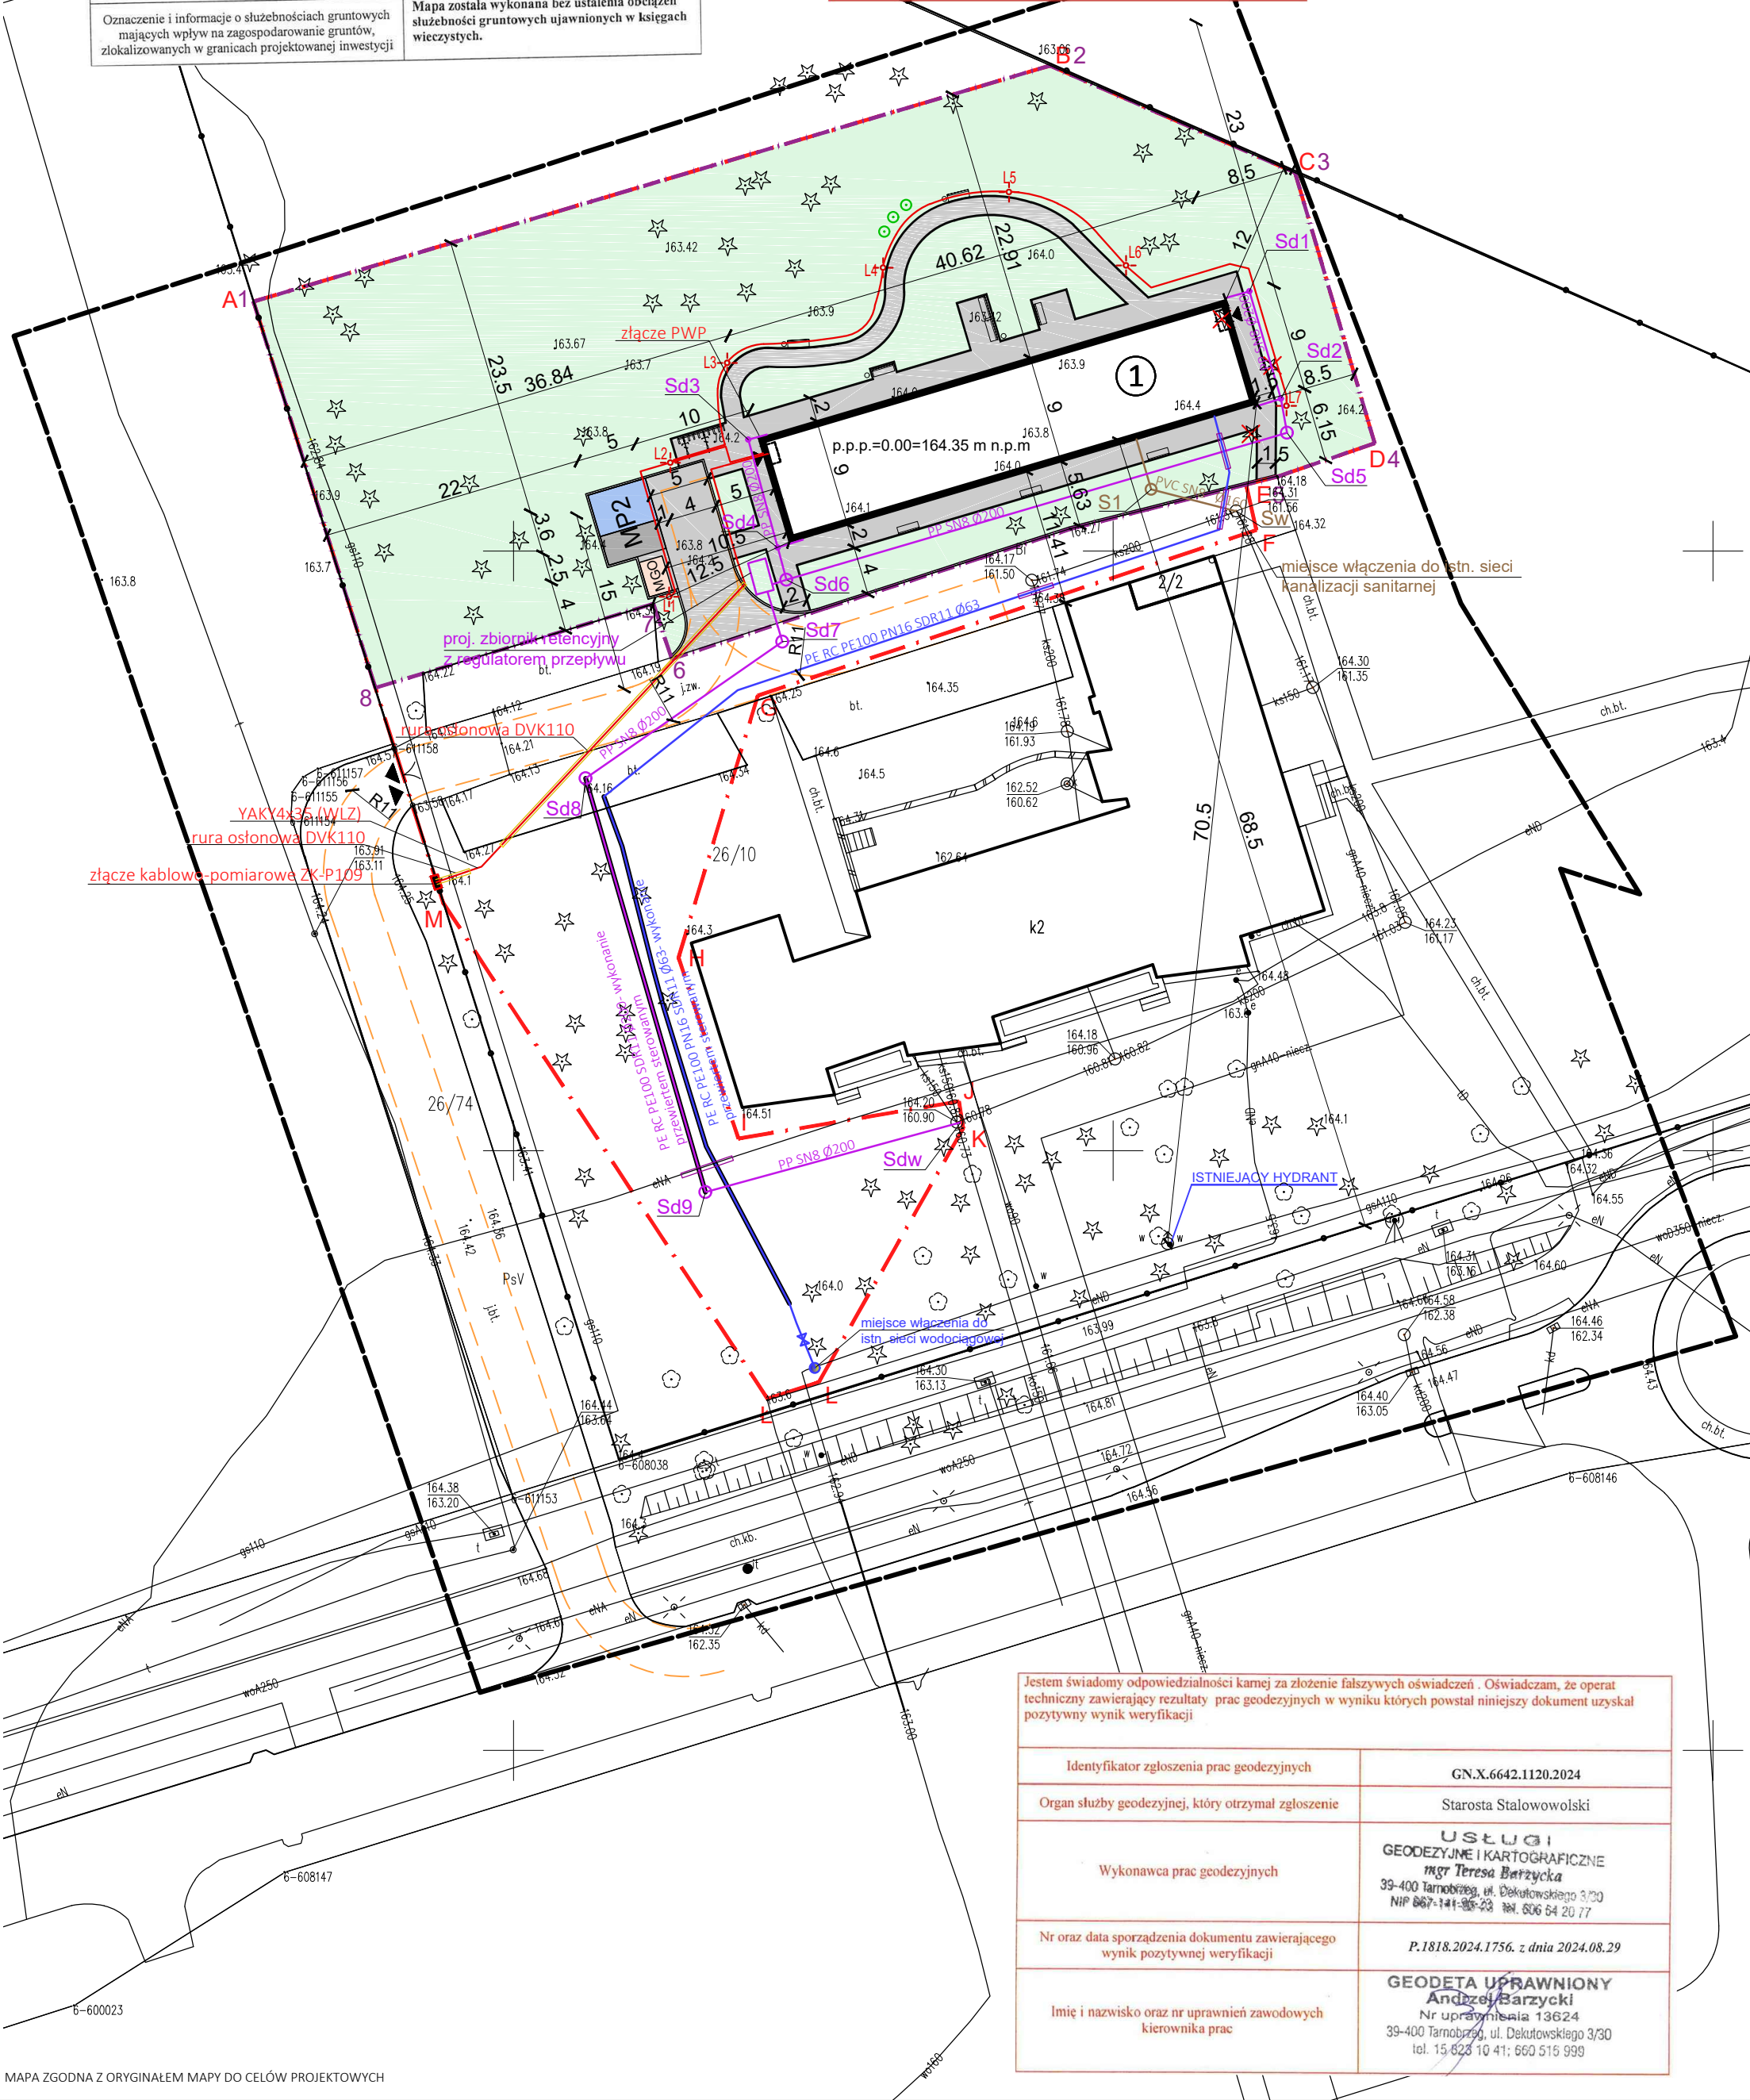

MAPA ZGODNA Z ORYGINAŁEM MAPY DO CELÓW PROJEKTOWYCH

LEGENDA:			
A	M	OBSZAR INWESTYCJI UWZGLĘDNIAJĄCY PROJEKTOWANE PRZYŁĄCZA (CZĘŚĆ DZIAŁKI NR 26/10)	4526.32 m² - -
1	8	OBSZAR ANALIZOWANEGO TERENU (CZĘŚĆ DZIAŁKI NR 26/10)	3037.80 m² 100 %
①		PROJEKTOWANY BUDYNEK UŻYTECZNOŚCI PUBLICZNEJ	365.58 m² 12.03 %
■		PROJEKTOWANE TERENY UTWARDZONE / CHODNIKI	456.37 m² 15.03 %
MP2		PROJEKTOWANE TERENY UTWARDZONE / MIEJSCA POSTOJOWE	30.50 m² 1.00 %
MGO		PROJEKTOWANE TERENY UTWARDZONE / MIEJSCA GROMADZENIA ODPADÓW	6.00 m² 0.20 %
■		POWIERZCHNIA BIOLOGICZNIE CZYNNA	2179.35 m² 71.74 %
		POWIERZCHNIA ZABUDOWY RAZEM	365.58 m² 12.03 %
		POWIERZCHNIA UTWARDZONA RAZEM	492.87 m² 16.23 %
		POWIERZCHNIA BIOLOGICZNIE CZYNNA RAZEM	2179.35 m² 71.74 %
▲▲		ISTNIEJĄCY ZIĄZD (PROWADZĄCY DO DROGI PUBLICZNEJ UL. KWIATKOWSKIEGO)	
▼		PROJEKTOWANE WEJŚCIA DO BUDYNKU	
---		PRZEBIEG DROGI POŻAROWEJ	
✗		ISTNIEJĄCE DRZEWIA PRZEZNACZONE DO WYCINKI	
○		NASADZENIA ZASTĘPCZE - ZGODNIE Z WYDANĄ DECYZJĄ NA WYCINKĘ DRZEW (LIPA DROBNOLIŚTNA - 3 SZTUKI)	
---		PROJEKTOWANE ŁAWKI - 9 SZT.	
○		PROJEKTOWANE KOSZE NA ŚMIECI - 4 SZT.	
+		PROJEKTOWANY STOJAK NA ROWERY (10 STANOWISK) - 1 SZT.	
+		PROJEKTOWANE LAMPY - 7 SZT.	
---		PROJEKTOWANE PRZYŁĄCZE WODOCIĄGOWE PE-HD PE100 PN16 SDR11 Ø63- wykonanie za pomocą wykopu otwartego	
---		PROJEKTOWANE PRZYŁĄCZE WODOCIĄGOWE PE-HD PE100 PN16 SDR11 Ø63- wykonanie za pomocą przewiertu sterowanego	
---		PROJEKTOWANA ZASUWA ODCINAJĄCA	
---		PROJEKTOWANE PRZYŁĄCZE KANALIZACJI SANITARNEJ PVC-U SN8 Ø200	
S1		PROJEKTOWANA STUDNIA BETONOWA KANALIZACJI SANITARNEJ Ø1000	
---		PROJEKTOWANE PRZYŁĄCZE KANALIZACJI DESZCZOWEJ PP SN8 Ø200- wykonane za pomocą wykopu otwartego	
---		PROJEKTOWANE PRZYŁĄCZE KANALIZACJI DESZCZOWEJ PE RC PE100 SDR11 Ø200- wykonane za pomocą przewiertu sterowanego	
Sd1+Sd4		PROJEKTOWANE STUDNIE TWORZYWOWE KANALIZACJI DESZCZOWEJ Ø600	
Sd5+Sd9		PROJEKTOWANE STUDNIE BETONOWE KANALIZACJI DESZCZOWEJ Ø1000	
---		PROJEKTOWANY ZEWNĘTRZNY ODCINEK INSTALACJI ELEKTRYCZNEJ	

Jestem świadomy odpowiedzialności karnej za złożenie fałszywych oświadczeń . Oświadczam, że operat techniczny zawierający rezultaty prac geodezyjnych w wyniku których powstał niniejszy dokument uzyskał pozytywny wynik weryfikacji	
Identyfikator zgłoszenia prac geodezyjnych	GN.X.6642.1120.2024
Organ służby geodezyjnej, który otrzymał zgłoszenie	Starosta Stalowowolski
Wykonawca prac geodezyjnych	USŁUGI GEODEZYJNE I KARTOGRAFICZNE mgr Teresa Barzycka 39-400 Tarnobrzeg, ul. Dekutowskiego 3/30 NIP 667-141-98-23 tel. 606 54 20 77
Nr oraz data sporządzenia dokumentu zawierającego wynik pozytywnej weryfikacji	P.1818.2024.1756. z dnia 2024.08.29
Imię i nazwisko oraz nr uprawnień zawodowych kierownika prac	GEODETA UPRAWNIONY Andrzej Barzycki Nr uprawnień 13624 39-400 Tarnobrzeg, ul. Dekutowskiego 3/30 tel. 15 623 10 41; 660 515 999

Nazwa projektu	BUDOWA BUDYNKU UŻYTECZNOŚCI PUBLICZNEJ Z NIEZBEDNĄ INFRASTRUKTURĄ (PRZYŁĄCZEM WODY, KANALIZACJI SANITARNEJ I DESZCZOWEJ, ZBIORNIKIEM NA WODY OPADOWE, OŚWIEPLENIEM TERENU ORAZ ZEWNĘTRZNYM ODCINKIEM INSTALACJI ELEKTRYCZNEJ DO PUNKTU POMIAROWEGO) W RAMACH ZADANIA PN. "BUDOWA MIESZKAŃ TRENINGOWYCH I WSPOMAGANYCH" NA CZĘŚCI DZIAŁKI NR 26/10 OBRĘB 6 W STALOWEJ WOLI	Orientacja	
Tytuł rysunku	PROJEKT ZAGOSPODAROWANIA TERENU	Nr rysunku	PZT01
Faza	Projekt wykonawczy - projekt zagospodarowania terenu	SKALA	1:500
Data	01.10.2024	FORMAT	420x420
Inwestor	Gmina Stalowa Wola, ul. Wolności 7, 37-450 Stalowa Wola		
Branża	Imię i nazwisko	uprawnienia	podpis
Projektant (br.architektoniczna)	mgr inż. arch. Marta Uzar	7/PKOKK/2022	
Projektant (br.sanitarna)	mgr inż. Barbara Sekulska-Dul	PDK/0165/POOS/23	
Projektant (br.elektryczna)	mgr inż. Robert Kuśmierek	56/TBG/93	