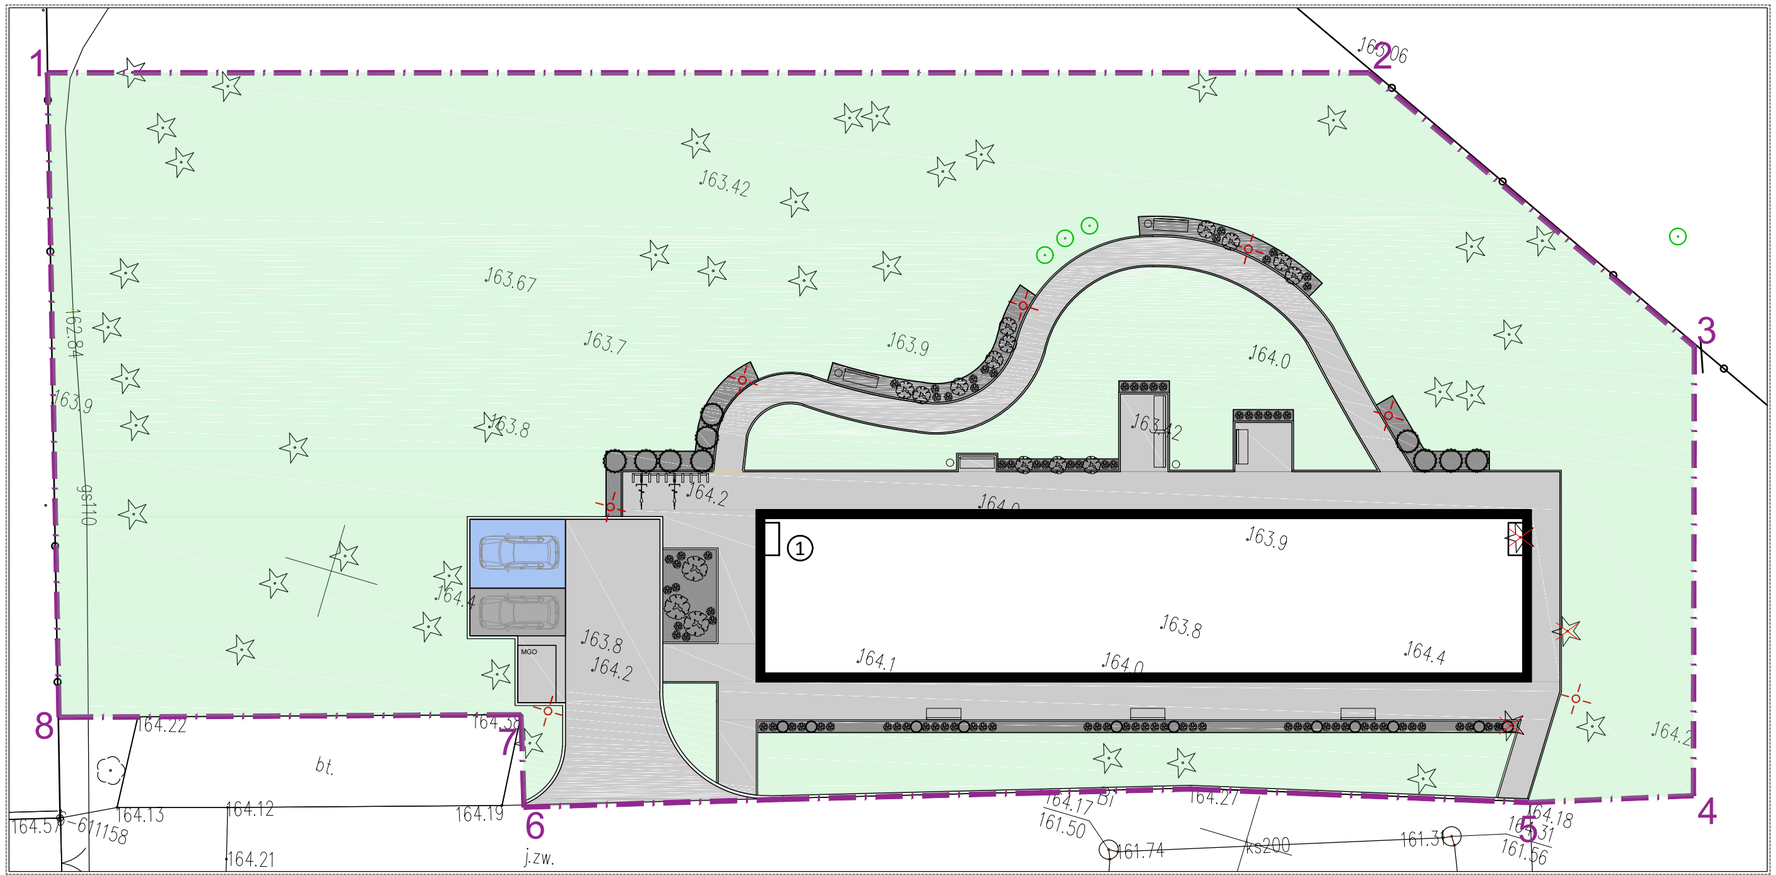

LEGENDA

- 1 8 — OBSZAR ANALIZOWANEGO TERENU (CZĘŚĆ DZIAŁKI NR 26/10)
- ① — PROJEKTOWANY BUDYNEK UŻYTECZNOŚCI PUBLICZNEJ
- PROJEKTOWANE TERENY UTWARDZONE / CHODNIKI — 418.94
- MP2 — PROJEKTOWANE TERENY UTWARDZONE / MIEJSCA POSTOJOWE
- MGO — PROJEKTOWANE TERENY UTWARDZONE / MIEJSCE GROMADZENIA ODPADÓW
- POWIERZCHNIA BIOLOGICZNIE CZYNNA - Trawa
- POWIERZCHNIA BIOLOGICZNIE CZYNNA - Kamień ozdobny w kolorze grafitowym na agrowłóknie ograniczony elastycznym obrzeżem trawnikowym — 79.64
- DRZEWA PRZEZNACZONE DO WYCINKI

ZESTAWIENIE NASADZEŃ

- NASADZENIE ZASTĘPCZE - rodzaj zgodnie w wydaną decyzją na wycinkę drzew - 3 sztuki
- IGLAK PŁOŻĄCY - np. Jałowiec płożący "Golden Carpet" - 21 SZTUK
- TRAWY OZDOBNE - np. Pirówka japońska - 87 SZTUK
- KRZEW - np. Berberys czerwony - 16 SZTUK

ZESTAWIENIE ELEMENTÓW MAŁEJ ARCHITEKTURY

- PROJEKTOWANE ŁAWKI - 9 SZT.
- PROJEKTOWANE KOSZE NA ŚMIECI - 4 SZT.
- PROJEKTOWANY STOJAK NA ROWERY (10 STANOWISK) - 1 SZT.
- PROJEKTOWANE LAMPY - 7 SZT.

ELEMENTY ZASTOSOWANE W PROJEKCIE

ŁAWKA PARKOWA

KOSZ NA ŚMIECI

STOJAK NA ROWERY

LAMPA PARKOWA

JAŁOWIEC PŁOŻĄCY "GOLDEN CARPET"

PIRÓWKA JAPOŃSKA

BERBERYS CZERWONY

Nazwa projektu	BUDOWA BUDYNKU UŻYTECZNOŚCI PUBLICZNEJ Z NIEZBĘDNĄ INFRASTRUKTURĄ (PRZYŁĄCZEM WODY, KANALIZACJI SANITARNEJ I DESZCZOWEJ, ZBIORNIKIEM NA WODY OPADOWE, OŚWIETLENIEM TERENU ORAZ ZEWNĘTRZNYM ODCINKIEM INSTALCJI ELEKTRYCZNEJ DO PUNKTU POMIAROWEGO) W RAMACH ZADANIA PN. "BUDOWA MIESZKAŃ TRENINGOWYCH I WSPOMAGANYCH" NA CZĘŚCI DZIAŁKI NR 26/10 OBRĘB 6 W STALOWEJ WOLI		Orientacja
Tytuł rysunku	NASADZENIA		Nr rysunku PZT03
Faza	Projekt wykonawczy		SKALA 1:250
Data	01.10.2024		FORMAT 297x520
Inwestor	Gmina Stalowa Wola, ul. Wolności 7, 37-450 Stalowa Wola		
Branża	Imię i nazwisko	uprawnienia	podpis
Projektant (br.architektoniczna)	mgr inż. arch. Marta Uzar	7/PKOKK/2022	