

PROGRAM FUNKCJONALNO - UŻYTKOWY

NAZWA INWESTYCJI	Dostosowanie części podziemnej budynku Samodzielnego Publicznego Zakładu Opieki Zdrowotnej do funkcji Miejsca Doraźnego Schronienia (MDS)
ADRES INWESTYCJI	Ogrodzieniec Plac Wolności 23
ZAMAWIAJĄCY	Gmina Ogrodzieniec Plac Wolności 25 42 – 440 Ogrodzieniec
PODMIOT OPRACOWUJĄCY PFU	Witold Goczoł Architekt ul. Wolności 269 / 6 / B 41 – 800 Zabrze tel. 602 684 042
AUTOR OPRACOWANIA	mgr inż. arch. Witold Goczoł upr. bud. nr 163/00 i 473/01 do projektowania i kierowania robotami budowlanymi bez ograniczeń w specjalności architektonicznej
DATA OPRACOWANIA	12. 10. 2026 r.

W. G.
mgr inż. Witold Goczoł
architekt
Uprawnienia budowlane
do projektowania bez ograniczeń
w specjalności architektonicznej.
Nr ewid. 163/00

NAZWY I KODY CPV

45000000-7 Roboty budowlane

45210000-2 Roboty budowlane w zakresie budynków

45400000-1 Roboty wykończeniowe w zakresie obiektów budowlanych

45300000-0 Roboty w zakresie instalacji budowlanych

45311200-2 Roboty w zakresie instalacji elektrycznych

45331210-1 Roboty w zakresie wentylacji mechanicznej

45410000-4 Tynkowanie

45440000-3 Roboty malarskie

45450000-6 Roboty budowlane wykończeniowe

SPIS ZAWARTOŚCI PROGRAMU FUNKCJONALNO - UŻYTKOWEGO

I. CZĘŚĆ OPISOWA PROGRAMU FUNKCJONALNO - UŻYTKOWEGO

1. Opis ogólny przedmiotu zamówienia
 - 1.1. Charakterystyczne parametry określające wielkość i usytuowanie obiektu
 - 1.2. Szczegółowe właściwości funkcjonalno – użytkowe
2. Opis wymagań Zamawiającego w stosunku do przedmiotu zamówienia
 - 2.1. Wymagania ogólne
 - 2.2. Szczegółowy opis zamówienia
 - 2.2.1. Zakres robót
 - 2.2.2. Sposób dostosowania obiektu budowlanego do zasad zabudowy i zagospodarowania terenu zawartych w miejscowym planie zagospodarowania przestrzennego
3. Ogólne warunki wykonania i odbioru robót budowlanych
 - 3.1. Ogólne wymagania dotyczące Wykonawcy Robót
 - 3.2. Ogólne zasady wykonania robót
 - 3.3. Przekazanie terenu inwestycji
 - 3.4. Zabezpieczenie terenu inwestycji
 - 3.5. Ochrona środowiska w czasie wykonywania robót
 - 3.6. Ochrona przeciwpożarowa.
 - 3.7. Materiały szkodliwe dla otoczenia
 - 3.8. Ochrona własności publicznej i prywatnej
 - 3.9. Bezpieczeństwo i higiena pracy
 - 3.10. Ochrona i utrzymanie robót.
 - 3.11. Stosowanie przepisów prawa
 - 3.12. Materiały
 - 3.13. Wyposażenie
 - 3.14. Kontrola jakości robót
 - 3.15. Odbiór robót

II. CZĘŚĆ INFORMACYJNA PROGRAMU FUNKCJONALNO - UŻYTKOWEGO

III. CZĘŚĆ GRAFICZNA PROGRAMU FUNKCJONALNO – UŻYTKOWEGO

1. Mapa sytuacyjna w skali 1 : 1000
2. Rysunki budowlane w skali 1 : 50

IV. PRZEDMIAR ROBÓT

V. UPRAWNIENIA BUDOWLANE AUTORA PROGRAMU FUNKCJONALNO – UŻYTKOWEGO I AKTUALNE ZASWIADCZENIE O PRZYNALEŻNOŚCI DO IZBY ZAWODOWEJ

I. CZĘŚĆ OPISOWA PROGRAMU FUNKCJONALNO – UŻYTKOWEGO

1. OPIS OGÓLNY PRZEDMIOTU ZAMÓWIENIA

Przedmiotem zamówienia jest dostosowanie części podziemnej budynku Samodzielnego Publicznego Zakładu Opieki Zdrowotnej do funkcji Miejsca Doraźnego Schronienia (MDS) w Ogrodzieńcu przy Placu Wolności 23.

Wymagania Zamawiającego przedstawione w niniejszym Programie Funkcjonalno – Użytkowym (PFU) należy rozumieć i stosować w powiązaniu z pozostałymi dokumentami tworzącymi całość dokumentacji przetargowej.

Niniejszy dokument (PFU) zawiera informacje i wymagania Zamawiającego niezbędne do wykonania robót budowlanych w ramach zamówienia realizowanego w formule „buduj”.

Przedmiot powyższego zamówienia obejmuje wykonanie robót budowlanych w oparciu o niniejszy Program Funkcjonalno – Użytkowy oraz zapewnienie gwarancji na wykonane prace.

1.1. CHARAKTERYSTYCZNE PARAMETRY OKREŚLAJĄCE WIELKOŚĆ I USYTUOWANIE OBIEKTU

Budynek Samodzielnego Publicznego Zakładu Opieki Zdrowotnej w Ogrodzieńcu, zlokalizowany na działce o numerze geodezyjnym 4297 (obręb ewidencyjny 0001 Ogrodzieniec) jest obiektem wolnostojącym, trzykondygnacyjnym (parter + dwa piętra), podpiwniczonym.

Budynek pochodzi z lat 70-tych XX wieku i wybudowany został w konstrukcji tradycyjnej, tj. ze ścianami murowanymi z cegły ceramicznej pełnej, stropami międzykondygnacyjnymi gęstożebrowymi, schodami żelbetowymi oraz dachem konstrukcji drewnianej.

Budynek wyposażony jest w wewnętrzne instalacje użytkowe niezbędne do jego prawidłowego użytkowania.

Pomieszczenia przeznaczone do dostosowania części podziemnej powyższego budynku do funkcji MDS znajdują się w podpiwniczeniu, które dostępne jest z wewnętrznej klatki schodowej.

Wysokość pomieszczeń piwnicznych wynosi 2,47 m

1.2. SZCZEGÓŁOWE WŁAŚCIWOŚCI FUNKCJONALNO – UŻYTKOWE

Zestawienie powierzchni pomieszczeń po dostosowaniu ich do funkcji Miejsca Doraźnego Schronienia :

- pomieszczenie 1 : 36,60 m² dla 24 osób
 - pomieszczenie 2 : 26,70 m² dla 17 osób
 - pomieszczenie 3 : 16,20 m² dla 10 osób
 - pomieszczenie 4 : 25,10 m² dla 16 osób
 - pomieszczenie 5 (pomieszczeni socjalne) : 8,70 m²
 - pomieszczenie 6 (pomieszczeni sanitarne) : 2,80 m²
 - pomieszczenie 7 (holl ze schodami) : 3,50 m²
- Łączna powierzchnia użytkowa : 119,60 m²

2. OPIS WYMAGAŃ ZAMAWIAJĄCEGO W STOSUNKU DO PRZEDMIOTU ZAMÓWIENIA

2.1. WYMAGANIA OGÓLNE

1. Wszystkie prace budowlane związane dostosowaniem części podziemnej budynku Samodzielnego Publicznego Zakładu Opieki Zdrowotnej do funkcji Miejsca Doraźnego Schronienia (MDS) powinny zostać wykonane zgodnie z niniejszym Programem Funkcjonalno – Użytkowym.

2. Wyroby budowlane zastosowane w trakcie wykonywania robót budowlanych muszą spełniać wymagania Polskich Norm, a Wykonawca będzie posiadał dokumenty potwierdzające, że zostały one wprowadzone do obrotu zgodnie z regulacjami ustawy o wyrobach budowlanych i posiadają wymagane deklaracje zgodności, certyfikaty, atesty i dopuszczenia do stosowania w budownictwie.
3. Elementy stałego wyposażenia przed ich zakupem powinny zostać przedstawione do akceptacji Zamawiającemu.
4. Prace budowlane i wykończeniowe należy przeprowadzić pod nadzorem osoby pełniącej samodzielne funkcje techniczne w budownictwie w specjalności architektonicznej lub konstrukcyjno – budowlanej.
5. Instalacja elektryczna powinna zostać zrealizowana pod nadzorem osoby pełniącej samodzielne funkcje techniczne w budownictwie w specjalności instalacyjnej elektrycznej i elektroenergetycznej.
Po jej wykonaniu należy sporządzić protokół z opomiarowania powyższej instalacji, który zostanie przekazany Zamawiającemu.
6. Wentylacja mechaniczna powinna zostać wykonana pod nadzorem osoby pełniącej samodzielne funkcje techniczne w budownictwie w specjalności sanitarnej w zakresie instalacji wentylacyjnych.
Po jej wykonaniu należy sporządzić protokół dotyczący prawidłowości funkcjonowania powyższej instalacji wentylacyjnej, który zostanie przekazany Zamawiającemu.
7. Doprowadzenie do stanu pierwotnego nawierzchnie terenu oraz zagospodarowanie terenu poza obszarem realizowanej inwestycji, w szczególności tereny z zielenią, w razie ich ewentualnego uszkodzenia i zniszczenia.
8. Przekazanie kart gwarancyjnych na wszystkie zakupione elementy wyposażenia opisanego w Programie Funkcjonalno – Użytkowym.

2.2. SZCZEGÓŁOWY OPIS ZAMÓWIENIA

2.2.1. Zakres robót

Należy przeprowadzić następujące prace budowlane, instalacyjne i wykończeniowe :

1. Demontaż zbędnych ścianek działowych wraz z demontażem stolarki drzwiowej.
Powyższe ścianki o grubości 14 cm z cegły ceramicznej o grubości 12 cm obustronnie tynkowane.
Łączna długość ścianek działowych do demontażu 13,90 m, wysokość ścianek 2,47 m
Ilość drzwi do demontażu : 3 sztuki
2. Zamurowanie 4 okienek piwnicznych (2 okienka o wymiarach 93 x 66 cm oraz 2 o wymiarach 52 x 46 cm)
Zamurowanie od wewnątrz cegłą pełną o grubości 12 cm (bez demontażu stolarki okiennej i bez ingerencji w elewacjach).
Na zamurowaniach od wewnątrz tynk gipsowy.
3. Wykonanie wewnętrznej iniekcji zawilgoconych ścian zewnętrznych :
 - usunięcie zawilgoconych tynków
 - nawiercenie otworów iniekcyjnych, a następnie wprowadzenie preparatu blokującego wilgoć
 - wypełnienie otworów i nałożenie tynku renowacyjnego.Łączna długość ścian zawilgoconych : 26,70 m
Wysokość zawilgocenia : 1,2 – 1,5 m
Powierzchnia zawilgocenia : ok. 40,10 m²

4. Uzupełnienie i przetarcie spękanych tynków na ścianach i sufitach, w miejscach po rozbiórce ścianek działowych oraz w miejscach prowadzonego okablowania elektrycznego.
Uzupełnienia i przetarcia zaprawą gipsową.
Do uzupełnienia i przetarcia ok. 48,00 m²
5. Uzupełnienie braków w płytkach ceramicznych podłogowych w miejscach rozbiórki ścianek działowych.
Do uzupełnienia : 13,90 m x 0,3 m = 4,20 m²
Płytki wymiarami i wzorem należy dobrać do płytek istniejących.
6. Demontaż 4 drzwi wewnętrznych w ścianach nośnych, a następnie osadzenie 4 nowych drzwi drewnianych na ościeżnicach metalowych.
Skrzydła drzwiowe o wymiarach w świetle 90 x 200 cm
7. Montaż 2 drzwi przeciwpożarowych o odporności ogniowej EI30 (drzwi do istniejącej kotłowni oraz drzwi wejściowe do MDS w poziomie parteru).
8. Wykonanie wyjścia zapasowego w miejscu istniejącego okienka piwnicznego o wymiarach 93 x 66 cm, tj. powiększenie wysokości do 80 cm (skucie 14 cm podokiennika), a następnie dostawienie metalowych składanych schodów drabiniastych o szerokości 80 cm.
Od wewnątrz na okno, które będzie wyjściem zapasowym, zamontowana zostanie osłona z blachy, która będzie zdejmowana wtedy gdy okno będzie traktowane jako wyjście zapasowe.
9. Modernizacja istniejącej instalacji elektrycznej :
 - wymiana istniejących punktów świetlnych na oprawy oświetleniowe LED (18 opraw oświetleniowych sufitowych)
 - montaż nowych gniazdek wtykowych jednofazowych podwójnych z wtykiem ochronnym (14 gniazdek wtykowych)
 - nowych włączników oświetlenia (8 włączników oświetlenia)
 - nowe okablowanie oświetlenia (kable YDYp 3 x 1,5 mm²) ok. 90 mb
 - nowe okablowanie gniazdek wtykowych (kable YDYp 3 x 2,5 mm²) ok. 90 mb
 - montaż nowej rozdzielni elektrycznej z głównym wyłącznikiem prądu dla MDS
10. Montaż na suficie opraw oświetleniowych awaryjnych z własnym źródłem zasilania, które automatycznie włączają się w momencie zaniku zasilania z sieci elektrycznej.
Należy zamontować 8 sufitowych opraw oświetlenia awaryjnego LED.
11. Wykonanie zbiorczej wentylacji mechanicznej podłączonej do istniejących pionów wentylacyjnych wyprowadzonych ponad dach budynku.
W każdym pomieszczeniu anemostat nawiewny i wywiewny, tj. łącznie 7 anemostatów nawiewnych i 7 wywiewnych.
Kanały wentylacyjne metalowe o średnicy 150 mm prowadzone pod sufitem.
Łączna długość kanałów nawiewnych 18 mb, wywiewnych 18 mb
Na wlocie do kominów wentylatory nawiewny i wywiewny.
Powyższa wentylacja mechaniczna powinna zapewnić odpowiednią jakość powietrza przez co najmniej 48 godzin, utrzymując zawartość tlenu powyżej 18% oraz dwutlenku węgla mniej niż 2%.
12. Malowanie wszystkich ścian i sufitów.
Przed malowaniem należy zagruntować wszystkie podłoża ścian i sufitów.
Dwukrotne malowanie wszystkich ścian i sufitów farbami emulsyjnymi wewnętrznymi.
Łączna powierzchnia sufitów do pomalowania : 119,60 m²
Powierzchnia ścian :
 - pomieszczenie 1 : 60,40 m²
 - pomieszczenie 2 : 51,10 m²
 - pomieszczenie 3 : 41,20 m²

- pomieszczenie 4 : 49,80 m²
- pomieszczenie 5 : 35,30 m²
- pomieszczenie 6 : 17,60 m²
- pomieszczenie 7 : 20,10 m²
- Łączna powierzchnia ścian do pomalowania : 275,50 m²

13. Zakup i montaż (ustawienie) dwóch suchych toalet (toalety bez wody) w pomieszczeniu sanitarnym.
Każdy zestaw suchej toalety powinien zawierać 50 worków jednorazowych oraz 25 worków zbiorczych.
14. Zakup i montaż (ustawienie) zbiornika wody pitnej o pojemności 900 litrów w pomieszczeniu socjalnym.
Powyższy zbiornik z polietylenu z atestem PZH.
15. Zakup i montaż (ustawienie przy gniazdkach wtykowych) elektrycznych panelowych grzejników konwektorowych o mocy maksymalnej 2000 W.
Grzejniki elektryczne panelowe o stopniu ochrony IP24 z kontrolowanym zakresem temperatury od 12°C do 28°C, programatorem czasowym, ochroną przed przegrzaniem. i blokadą ustawień termostatu.
Łącznie 10 grzejników.
16. Zakup i montaż (ustawienie) dwóch gaśnic proszkowych ABC 2 kg.
17. Montaż agregatu prądotwórczego (włączenie istniejącego agregatu prądotwórczego do systemu instalacji elektrycznej w MDS).
18. Montaż zaworów odcinających dostęp wody i gazu na instalacjach doprowadzających media do pomieszczeń piwnicznych oraz zaworu zwrotnego na instalacji kanalizacyjnej.

Wyposażenie MDS w miejsca do siedzenia (ławki, krzesła) oraz w regały, szafki i inne elementy wyposażenia leży w gestii Inwestora i nie jest przedmiotem zamówienia wynikającego z Programu Funkcjonalno – Użytkowego.

2.2.2. Sposób dostosowania obiektu budowlanego do zasad zabudowy i zagospodarowania terenu zawartych w miejscowym planie zagospodarowania przestrzennego

Budynek Samodzielnego Publicznego Zakładu Opieki Zdrowotnej w Ogrodzieńcu znajduje się na terenie objętym Miejscowym Planem Zagospodarowania Przestrzennego Miasta Ogrodzieniec (Uchwała Rady Miejskiej w Ogrodzieńcu nr XXXVIII/325/2005 z dnia 26.09.2005 r.).

Dostosowanie części podziemnej budynku Samodzielnego Publicznego Zakładu Opieki Zdrowotnej do funkcji Miejsca Doraźnego Schronienia (MDS) będzie zgodne z przeznaczeniem oraz zasadami zabudowy i zagospodarowania terenu zawartymi w obowiązującym miejscowym planie zagospodarowania przestrzennego Gminy Ogrodzieniec.

3. OGÓLNE WARUNKI WYKONANIA I ODBIORU ROBÓT BUDOWLANYCH

3.1. Ogólne wymagania dotyczące Wykonawcy Robót

Wykonawca Robót jest odpowiedzialny za jakość wykonania wszystkich robót budowlanych oraz zgodność z niniejszym Programem Funkcjonalno – Użytkowym.

Do obowiązków Wykonawcy Robót należy przed przystąpieniem do ich realizacji przedstawienie do aprobaty Inspektorowi Nadzoru i Zamawiającemu zamierzonego sposobu wykonania robót, gwarantującego wykonanie robót zgodnie z niniejszym Programem Funkcjonalno – Użytkowym oraz gwarantującego brak, podczas prowadzenia robót, jakichkolwiek uciążliwości dla użytkowników budynku Samodzielnego Publicznego Zakładu Opieki Zdrowotnej w Ogrodzieńcu.

3.2. Ogólne zasady wykonania robót

Wykonawca będzie odpowiedzialny za prowadzenie robót zgodnie z umową oraz za jakość zastosowanych materiałów i wykonywanych robót, za ich zgodność z Programem Funkcjonalno – Użytkowym oraz poleceniami Inspektora Nadzoru.

Następstwa jakiegokolwiek błędu spowodowanego przez Wykonawcę w prowadzeniu robót zostaną, jeśli wymagać tego będzie Zamawiający, poprawione przez Wykonawcę na własny koszt.

3.3. Przekazanie terenu inwestycji

Zamawiający (Inwestor) w terminie określonym w warunkach Umowy, przekaże Wykonawcy Robót teren inwestycji.

Na Wykonawcy Robót spoczywa odpowiedzialność za ochronę wykonanych prac oraz przekazanego obiektu, do chwili wystawienia przez Zamawiającego Protokołu Przejęcia Końcowego Robót.

Uszkodzenie lub zniszczone elementy, materiały, urządzenia, itp. Wykonawca naprawi i odtworzy na własny koszt.

3.4. Zabezpieczenie terenu inwestycji

Przed rozpoczęciem robót Wykonawca, zgodnie z obowiązującymi przepisami oraz w sposób uzgodniony z Zamawiającym, umieści w miejscach oraz ilościach określonych przez Zamawiającego, tablice informacyjne, których treść i forma będą zgodne z obowiązującymi w tym zakresie przepisami oraz wytycznymi Inspektora Nadzoru.

Tablice informacyjne będą utrzymywane przez Wykonawcę w dobrym stanie przez cały okres realizacji robót. Wykonawca jest zobowiązany do zabezpieczenia terenu inwestycji w okresie trwania realizacji kontraktu, aż do zakończenia i odbioru ostatecznego robót.

Koszt zabezpieczenia terenu inwestycji nie podlega odrębnej zapłacie i przyjmuje się, że jest włączony w cenę umowną.

3.5. Ochrona środowiska w czasie wykonywania robót

Wykonawca ma obowiązek znać i stosować w czasie prowadzenia robót wszystkie przepisy dotyczące ochrony środowiska naturalnego.

3.6. Ochrona przeciwpożarowa

Wykonawca będzie przestrzegać wszystkie przepisy w zakresie ochrony przeciwpożarowej.

Wykonawca będzie posiadać na terenie inwestycji podręczny sprzęt ochrony przeciwpożarowej, wymagany przez odpowiednie przepisy.

Materiały łatwopalne będą składowane w sposób zgodny z odpowiednimi przepisami i zabezpieczone przed dostępem osób trzecich.

Wykonawca będzie odpowiedzialny za wszelkie straty spowodowane pożarem wywołanym sposobem realizacji robót lub przez personel Wykonawcy.

3.7. Materiały szkodliwe dla otoczenia

Materiały, które w sposób trwały są szkodliwe dla otoczenia, nie będą dopuszczone do użycia.

Nie dopuszcza się do użycia materiałów wywołujących szkodliwe promieniowanie o stężeniu większym od dopuszczalnego wynikającym z odpowiednich przepisów.

3.8. Ochrona własności publicznej i prywatnej

Wykonawca odpowiada za ochronę przekazanej mu części obiektu, instalacji i urządzeń znajdujących się na terenie inwestycji.

3.9. Bezpieczeństwo i higiena pracy

Podczas realizacji robót Wykonawca jest zobowiązany przestrzegać przepisy dotyczące bezpieczeństwa i higieny pracy.

W szczególności Wykonawca ma obowiązek zadbać o to, aby jego personel nie wykonywał pracy w warunkach niebezpiecznych, szkodliwych dla zdrowia oraz nie spełniających wymagań sanitarnych.

Ponadto wykonawca zapewnia, że osoby wykonujące na jego rzecz pracę posiadają ważne badania lekarskie, wymagane szkolenia (w tym o i ile zachodzi taka konieczność odbyły instruktaż z zakresu wykonywanej pracy i obsługi maszyn/urządzeń, zostały zapoznane z kartami charakterystyki substancji niebezpiecznych oraz ryzykiem zawodowym) oraz wyposażone są w wymaganą odzież roboczą i środki ochrony indywidualnej adekwatnie do zakresu wykonywanych prac.

3.10. Ochrona i utrzymanie robót

Wykonawca będzie odpowiedzialny za ochronę robót, za wszystkie materiały i urządzenia używane do robót, od daty rozpoczęcia robót do chwili wystawienia przez Zamawiającego Protokołu Przejęcia Końcowego Robót.

Wykonawca będzie utrzymywać roboty do czasu odbioru ostatecznego.

Utrzymanie powinno być prowadzone w taki sposób, aby obiekty budowlane oraz wszelkie ich elementy, były w zadawalającym stanie przez cały czas prowadzenia robót, do momentu odbioru ostatecznego.

Jeśli Wykonawca w jakimkolwiek czasie zaniedba utrzymanie, to na polecenie Zamawiającego roboty budowlane mogą zostać wstrzymane, a Wykonawca powinien rozpocząć roboty utrzymaniowe nie później niż 24 godziny po otrzymaniu polecenia od Zamawiającego.

3.11. Stosowanie przepisów prawa

Wykonawca zobowiązany jest znać wszystkie przepisy techniczne oraz przepisy i wytyczne, które są w jakimkolwiek sposób związane z robotami budowlanymi.

Wykonawca jest w pełni odpowiedzialny za przestrzeganie tych przepisów i wytycznych podczas prowadzenia robót.

Wykonawca zobowiązany jest przestrzegać praw patentowych i będzie w pełni odpowiedzialny za wypełnienie wszelkich wymagań prawnych odnośnie wykorzystania opatentowanych urządzeń lub metod.

Ponadto Wykonawca w sposób ciągły będzie informować Zamawiającego w swoich działaniach, przedstawiając kopie zezwoleń i inne odnośne dokumenty.

3.12. Materiały

W trakcie prowadzenia robót Wykonawca jest zobowiązany do przedstawienia Zamawiającemu doboru materiałów proponowanych do wykorzystania w trakcie realizacji robót w celu uzyskania akceptacji dla proponowanych rozwiązań i materiałów.

Należy stosować materiały jednego systemu, np. kleje, preparaty gruntujące, farby, itp.

Zabrania się stosowania materiałów wykończenia wewnątrz nie spełniających wymagań przepisów, w tym materiałów łatwo zapalnych, których produkty rozkładu termicznego są bardzo toksyczne lub intensywnie dymiące.

Wszystkie materiały przed wbudowaniem należy przedłożyć do akceptacji Inspektorowi Nadzoru.

3.13. Wyposażenie

W trakcie prowadzenia robót Wykonawca jest zobowiązany uzgadniać z Zamawiającym zakup wszystkich elementów wyposażeniowych opisanych w niniejszym Programie Funkcjonalno – Użytkowym.

3.14. Kontrola jakości robót

Wykonawca jest odpowiedzialny za jakość robót i za jakość zakupionych materiałów i wyrobów budowlanych.

Wszystkie zakupione wyroby i materiały budowlane, instalacyjne, wykończeniowe oraz wyposażeniowe powinny posiadać odpowiednie certyfikaty, atesty, dopuszczenia do stosowania, znaki jakości, itp.

3.15. Odbiór robót

Do odbioru końcowego Wykonawca Robót jest zobowiązany przygotować następujące dokumenty :

- protokół odbioru instalacji i urządzeń elektrycznych sporządzony przez osobę uprawnioną
- protokół odbioru wentylacji mechanicznej sporządzony przez osobę uprawnioną
- atesty, certyfikaty, dopuszczenia do stosowania, itp. dla zastosowanych wyrobów i materiałów budowlanych
- karty gwarancyjne i instrukcje obsługi dla zakupionego wyposażenia.

Ponadto do odbioru końcowego należy dołączyć pisemne ustalenia, uwagi i zalecenia podjęte w trakcie prowadzonych prac.

Odbiór przedmiotu zamówienia przeprowadzony zostanie przez Zamawiającego w obecności Wykonawcy Robót.

Niniejszy Program Funkcjonalno – Użytkowy opracowano zgodnie z Rozporządzeniem Ministra Rozwoju i Technologii z dnia 20.12.2021 r. w sprawie szczegółowego zakresu i formy dokumentacji projektowej, specyfikacji technicznych wykonania i odbioru robót budowlanych oraz programu funkcjonalno – użytkowego (Dziennik Ustaw 2021 Poz. 2454) oraz zgodnie z Rozporządzeniem Ministra Rozwoju i Technologii z dnia 20.12.2021 r. w sprawie określenia metod i podstaw sporządzania kosztorysu inwestorskiego, obliczania planowanych kosztów prac projektowych oraz planowanych kosztów robót budowlanych określonych w programie funkcjonalno – użytkowym (Dziennik Ustaw 2021 Poz. 2458).

Rozwiązania wpływające na zwiększenie zakresu i ilości robót w stosunku do przyjętych w niniejszym Programie Funkcjonalno – Użytkowym zawierającym Przedmiar Robót, stanowią ryzyko Wykonawcy Robót i nie będą traktowane jako roboty dodatkowe.

W. G.
mgr inż. Witold Goczał
architekt
Uprawnienia budowlane
do projektowania bez ograniczeń
w specjalności architektonicznej
Dz. ewid. 16750/00

II. CZĘŚĆ INFORMACYJNA

PROGRAMU FUNKCJONALNO - UŻYTKOWEGO

Przepisy prawne, normy i inne dokumenty związane wykonaniem zamierzenia budowlanego dotyczącego dostosowania części podziemnej budynku Samodzielnego Publicznego Zakładu Opieki Zdrowotnej do funkcji Miejsca Doraźnego Schronienia (MDS) w Ogrodzieńcu przy Placu Wolności 23.

1. Ustawa o ochronie ludności i obronie cywilnej z dnia 5 grudnia 2024 r. – Dziennik Ustaw 2024 Poz. 1907
2. Rozporządzenie Ministra Spraw Wewnętrznych i Administracji z dnia 9 lipca 2025 r. w sprawie warunków organizowania oraz wymagań jakie powinny spełniać miejsca doraźnego schronienia (Dziennik Ustaw RP 2025 Poz. 932)
3. Rozporządzenie Ministra Spraw Wewnętrznych i Administracji z dnia 21 lutego 2025 r. w sprawie kryteriów uznawania obiektów budowlanych albo ich części za budowle ochronne (Dziennik Ustaw RP z dnia 26.02. 2025 r. Poz. 235)
4. Ustawa Prawo Budowlane z dnia 7.07.1994 r. z późniejszymi zmianami - tekst jednolity ustawy w Obwieszczeniu Marszałka Sejmu Rzeczypospolitej Polskiej z dnia 27 marca 2026 r. w sprawie ogłoszenia jednolitego tekstu Ustawy Prawo Budowlane (Dziennik Ustaw RP 2026 Poz. 524).
5. Rozporządzenie Ministra Infrastruktury z dnia 12.04.2002 r. w sprawie warunków technicznych jakimi powinny odpowiadać budynki i ich usytuowanie oraz rozporządzenia je zmieniające usytuowanie (tekst jednolity rozporządzenia w obwieszczeniu Ministra Rozwoju i Technologii z dnia 15.04.2022 r. w sprawie ogłoszenia jednolitego tekstu rozporządzenia Ministra Infrastruktury w sprawie warunków technicznych jakim powinny odpowiadać budynki i ich usytuowanie – Dziennik Ustaw RP 2022 Poz. 1225)
6. Ustawa Prawo Ochrony Środowiska z dnia 27.04 2001 r. (Dziennik Ustaw RP 2001 r. Nr 62 Poz. 627) z późniejszymi zmianami
7. Ustawa z dnia 24.08.1991 r. o ochronie przeciwpożarowej (Dziennik Ustaw RP 1991 r. Nr 81 Poz. 351) z późniejszymi zmianami
8. Rozporządzenie Ministra Infrastruktury z dnia 06.02.2003 r. w sprawie bezpieczeństwa i higieny pracy podczas wykonywania robót budowlanych (Dziennik Ustaw RP 2003 r. Nr 47 Poz. 401)
9. Polskie Normy, normy ISO i normy związane oraz inne obowiązujące, niezbędne przy realizacji inwestycji oraz odpowiednie normy UE w zakresie przyjętym przez polskie prawodawstwo.
10. Miejscowy Plan Zagospodarowania Przestrzennego Miasta Ogrodzieniec – Uchwała Rady Miejskiej w Ogrodzieńcu nr XXXVIII/325/2005 z dnia 26.09.2005 r.
11. Ekspertyza techniczna pomieszczeń obiektu Samodzielny Publiczny Zakład Opieki Zdrowotnej w Ogrodzieńcu w zakresie warunków organizowania oraz wymagań jakie powinny spełniać miejsca doraźnego schronienia sporządzona przez rzeczoznawcę budowlanego mgr inż. arch. Emilię Kuhn - Ciupak

III. CZĘŚĆ GRAFICZNA PROGRAMU FUNKCJONALNO - UŻYTKOWEGO


1. Mapa sytuacyjna w skali 1 : 1000 z zaznaczoną lokalizacją budynku Samodzielnego Publicznego Zakładu Opieki Zdrowotnej oraz pomieszczeń przeznaczonych na MDS
2. Rysunki budowlane w skali 1 : 50

Rys. nr 1

Rzut poziomy pomieszczeń – stan istniejący

Rys. nr 2


Rzut poziomy pomieszczeń – stan projektowany

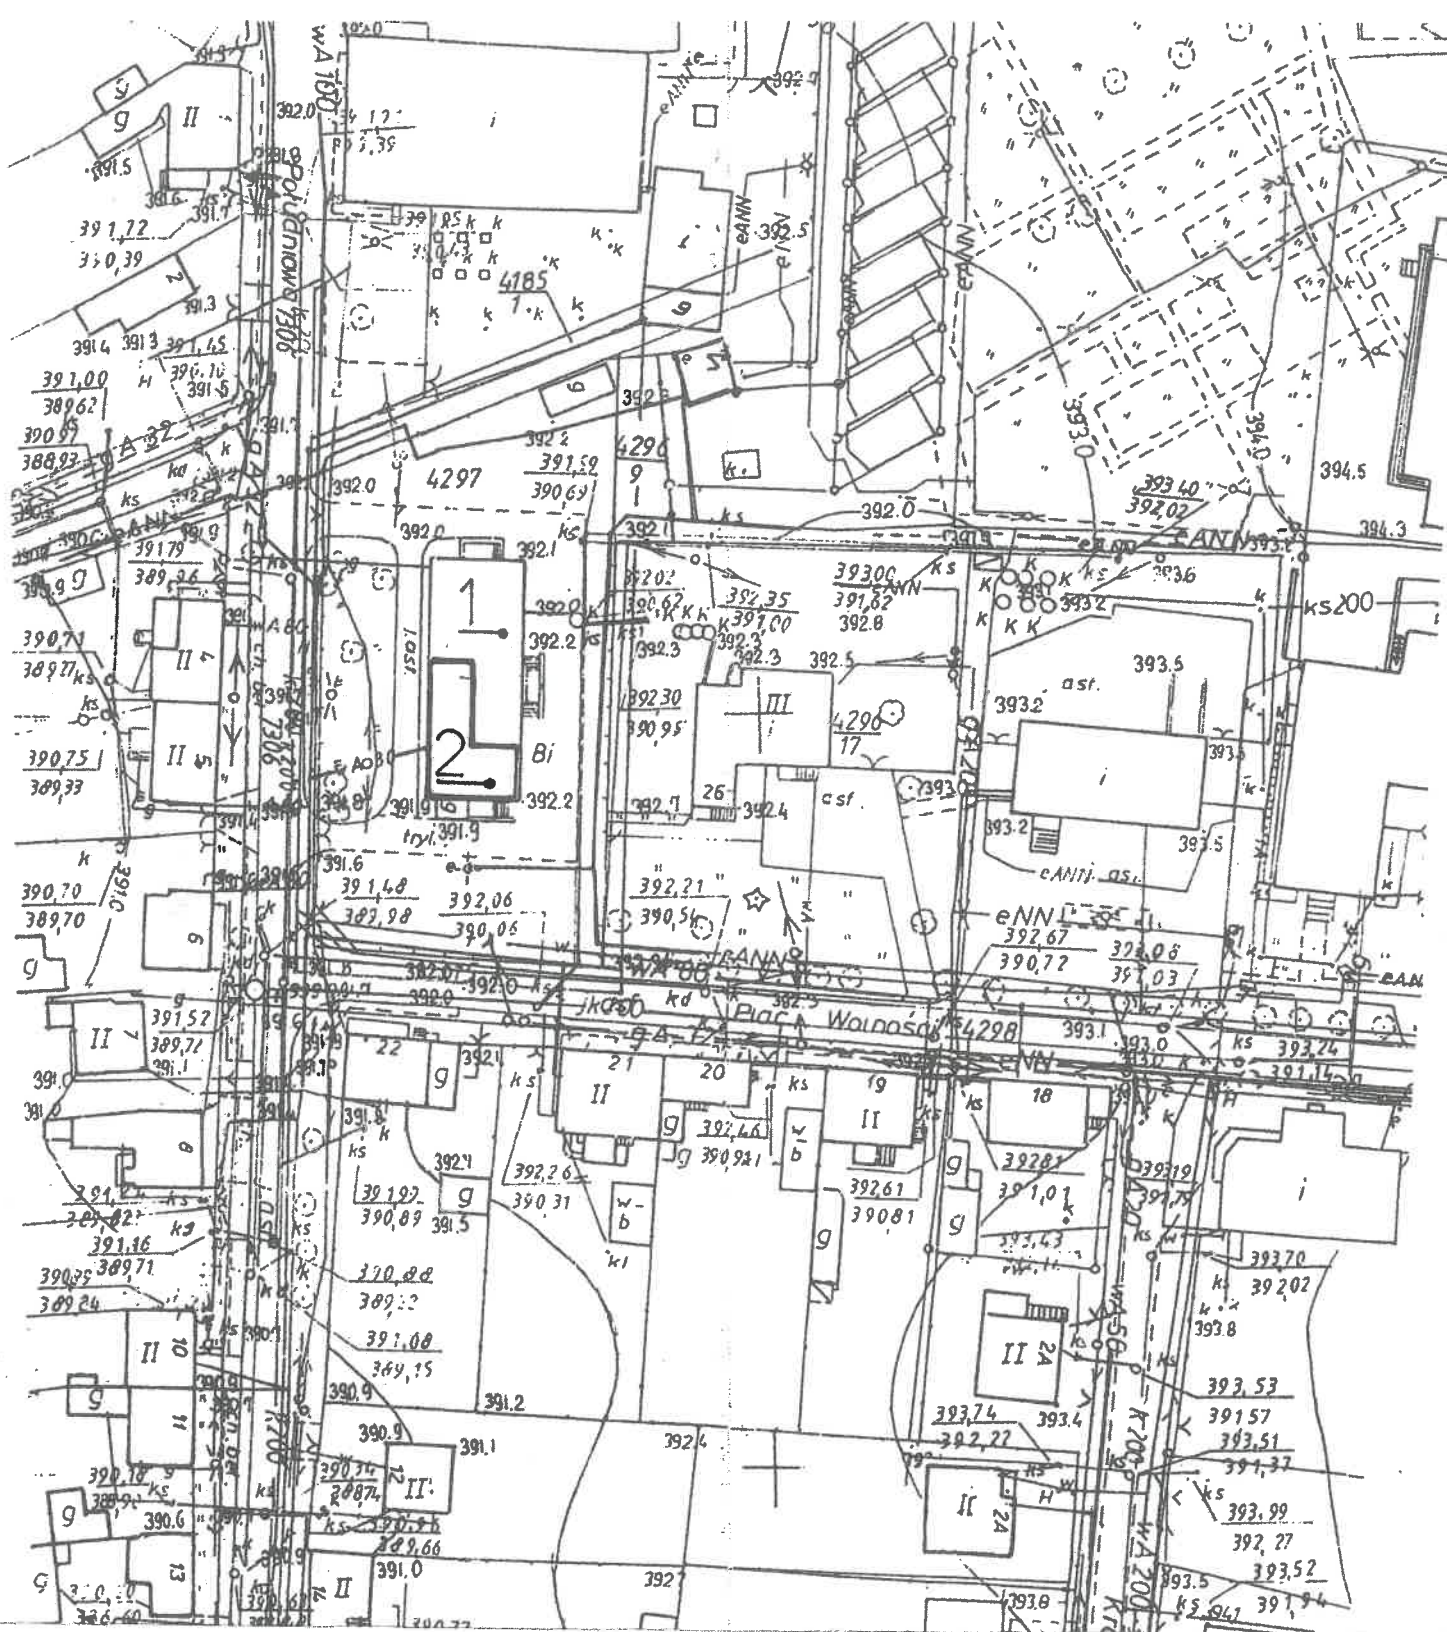

MAPA SYTUACYJNA
SKALA 1 : 1000

LEGENDA :

1. ISTNIEJĄCY BUDYNEK SAMODZIELNEGO PUBLICZNEGO ZAKŁADU OPIEKI ZDROWOTNEJ
2. POMIESZCZENIA W PODPIWNICZENIU PRZEZNACZONE NA MIEJSCE DORAŻNEGO SCHRONIENIA (MDS)

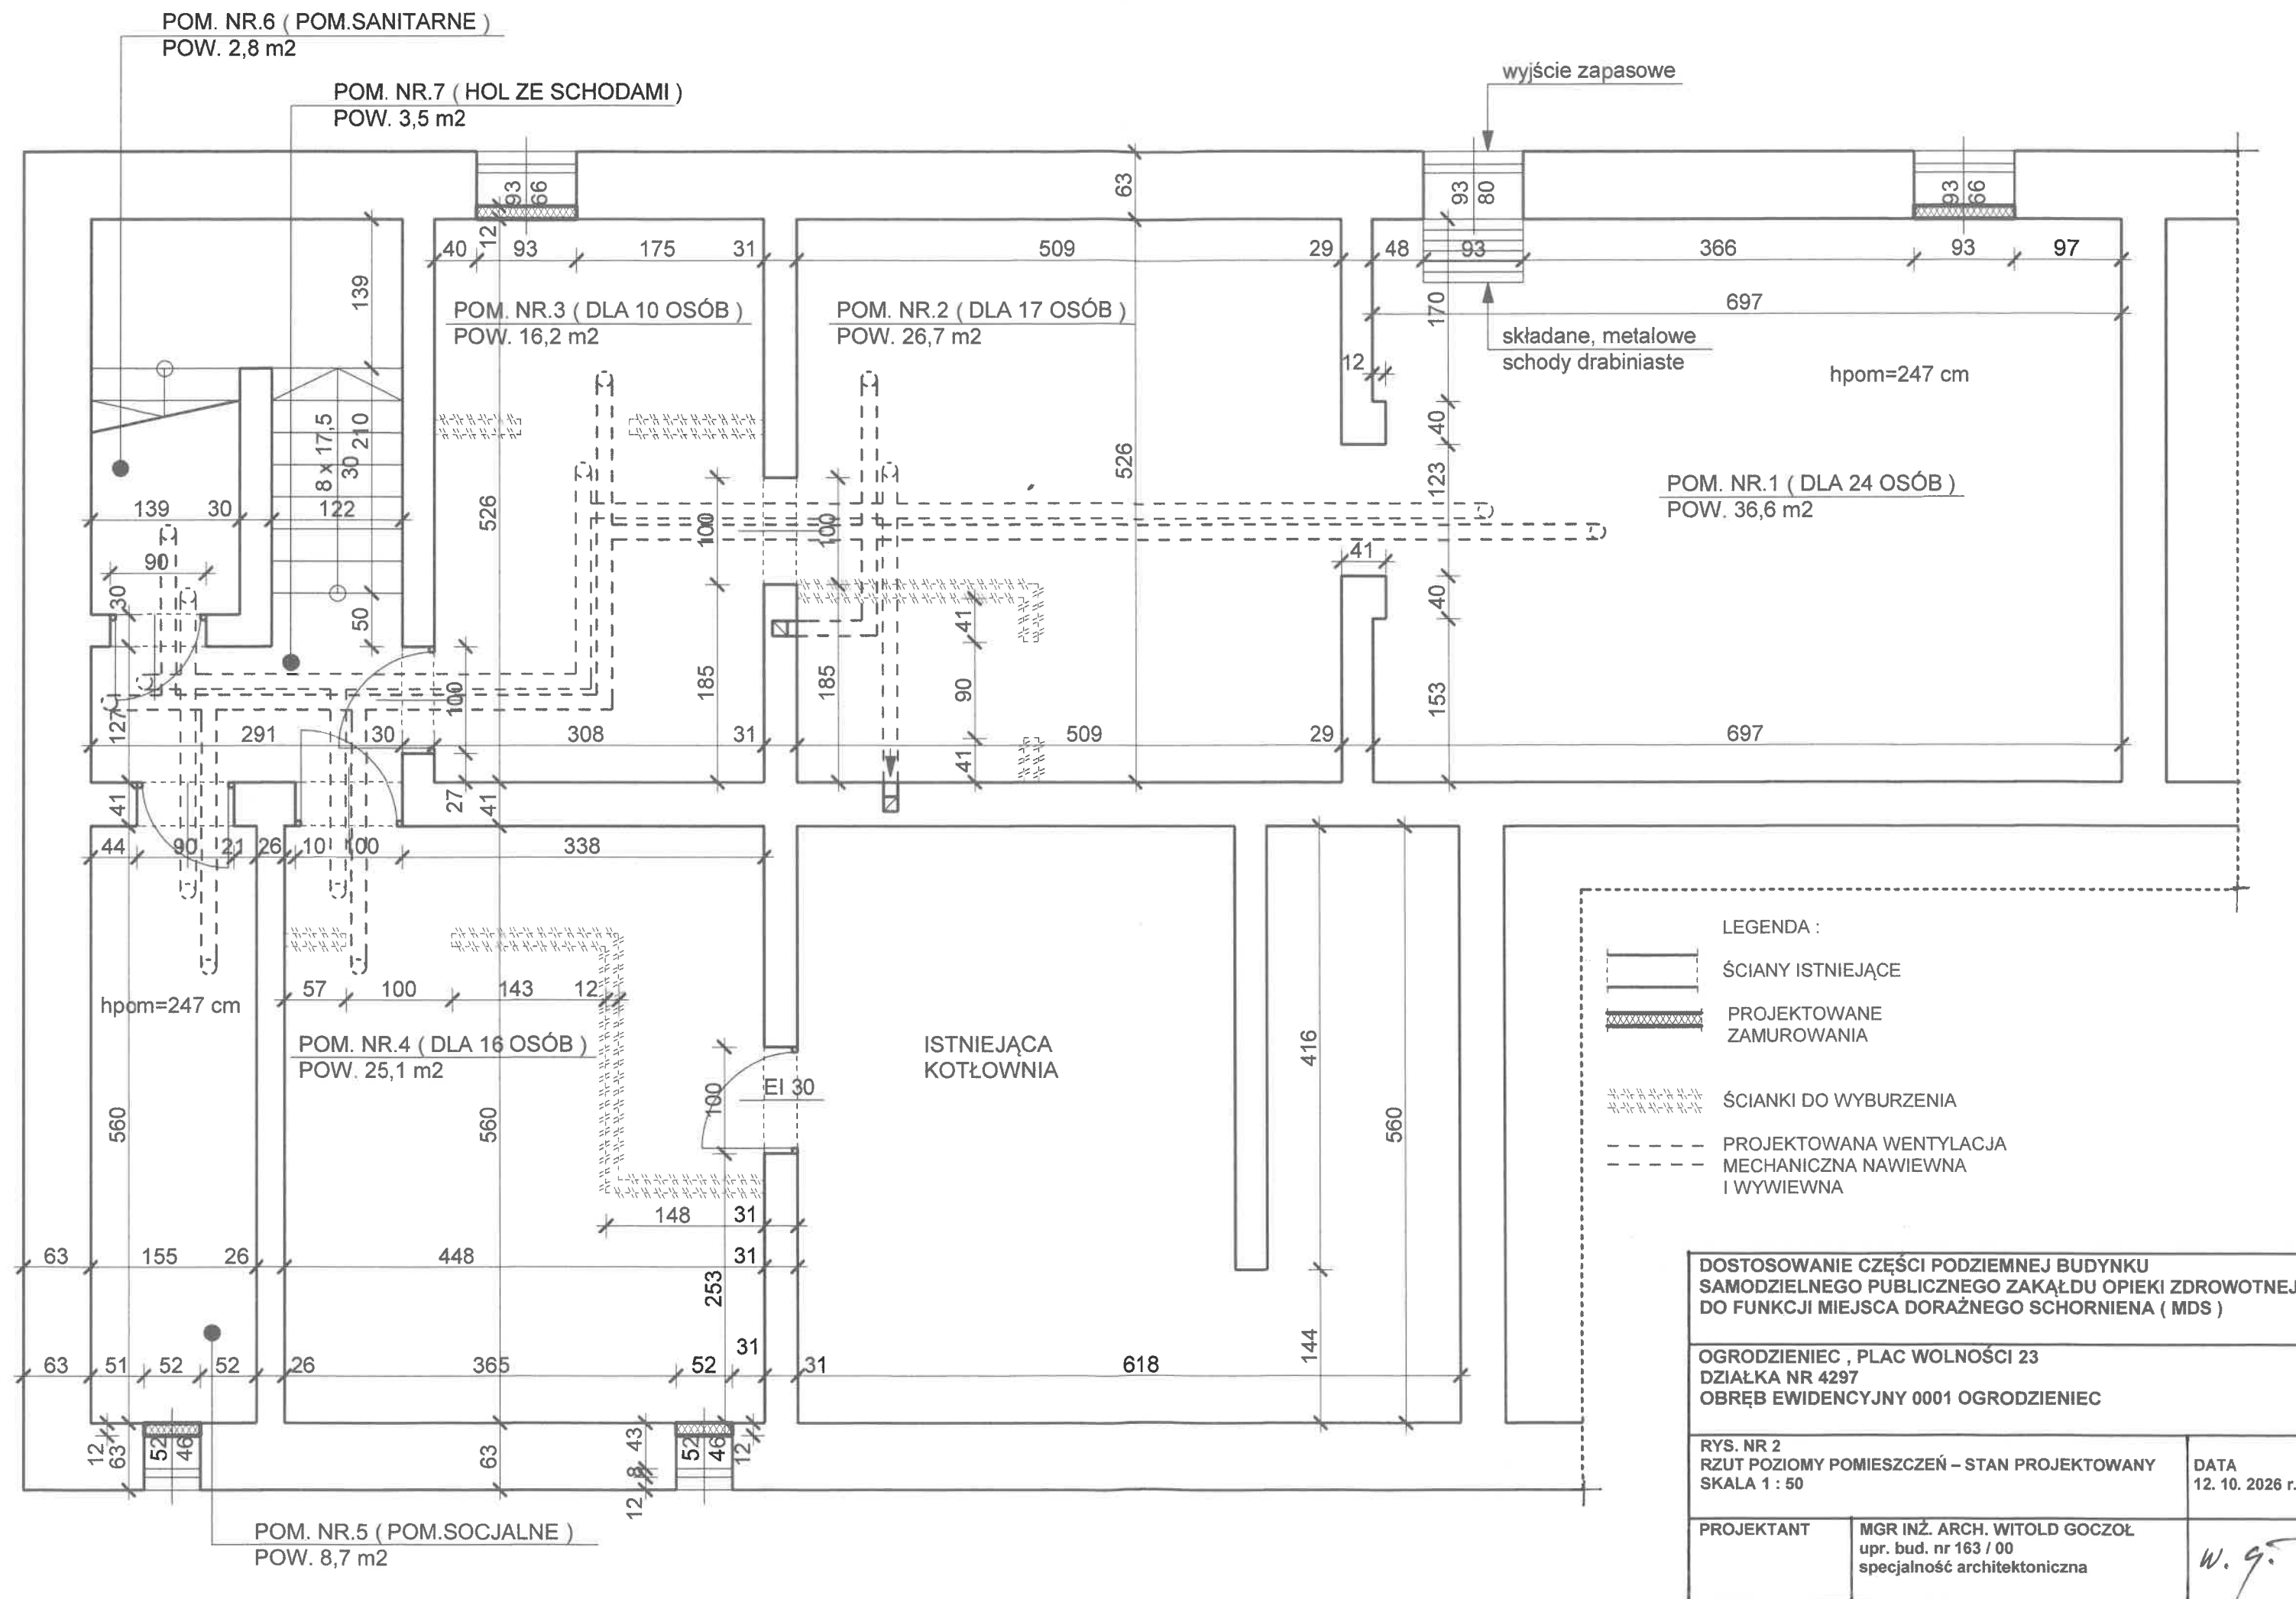

PRZEDMIAR

NAZWA INWESTYCJI: Dostosowanie części podziemnej budynku Samodzielnego Publicznego Zakładu Opieki Zdrowotnej do funkcji Miejsca Doraźnego Schronienia
ADRES INWESTYCJI: Plac Wolności 23, Ogrodzieniec
NAZWA INWESTORA: Gmina Ogrodzieniec
ADRES INWESTORA: Plac Wolności 25, 42 – 440 Ogrodzieniec

DATA OPRACOWANIA: 12.10.2026

WYKONAWCA:

W. G.
mgr inż. Witold Goczoł
architekt
Uprawnienia budowlane
do projektowania bez ograniczeń
w specjalności architektonicznej.
Nr upraw. 162/00

Data opracowania
12.10.2026

INWESTOR:

Data zatwierdzenia

Przedmiar

Lp.	Podstawa	Opis i wyliczenia	j.m.	Poszcz.	Razem
PRZEDMIAR:					
1		Roboty demontażowe			
1 d.1	KNR 4-01 0354-04	Wykucie z muru ościeżnic drewnianych o powierzchni do 2 m ²	szt.		
		3	szt.	3,000	
				RAZEM	3,000
2 d.1	KNR 4-01 0349-04	Rozebranie ścian, filarów i kolumn z cegieł na zaprawie cementowej	m ³		
		0,14 * 13,9 * 2,47	m ³	4,807	
				RAZEM	4,807
3 d.1	KNR AT-27 0101-01	Skucie zmurszałych tynków	m ²		
		40,1	m ²	40,100	
				RAZEM	40,100
4 d.1	KNR 4-01 0354-04	Wykucie z muru ościeżnic drewnianych o powierzchni do 2 m ²	szt.		
		4 * 0,9 * 2	szt.	7,200	
				RAZEM	7,200
5 d.1	KNR 19-01 0346-05	Wykucie otworów na drzwi i okna w ścianach na zaprawie cementowej o gr. ponad 1/2 cegły	m ³		
		0,14 * 0,93 * 0,63	m ³	0,082	
				RAZEM	0,082
6 d.1	KNR 9 0501-06	Demontaż opraw oświetleniowych świetlówkowych z kloszem	szt.		
		18	szt.	18,000	
				RAZEM	18,000
2		Roboty budowlane			
7 d.2	KNR-W 4-01 0304-01	Uzupełnienie ścian lub zamurowanie otworów w ścianach na zaprawie cementowo-wapiennej cegłami	m ³		
		2 * 0,93 * 0,66 * 0,12 + 2 * 0,52 * 0,46 * 0,12	m ³	0,205	
				RAZEM	0,205
8 d.2	KNR AT-27 0510-03	Iniekcja zawilgoconych ścian	m ²		
		40,1	m ²	40,100	
				RAZEM	40,100
9 d.2	KNR 4-01 0713-01	Przecieranie istniejących tynków wewnętrznych z zeszkrobaniem farby lub zdzieraniem tapet na ścianach	m ²		
		48	m ²	48,000	
				RAZEM	48,000
10 d.2	KNR-W 3 0602-02	Uzupełnienie tynków wewnętrznych zwykłych kat. II z zaprawy cem.-wap. na ścianach z cegły, pustaków ceramicznych, gazo- i pianobetonowych na ścianach płaskich i słupach prostokątnych, do 5 m ² w jednym miejscu	m ²		
		48	m ²	48,000	
				RAZEM	48,000
11 d.2	KNR 2-02 1118-02	Posadzki płytkowe z kamieni sztucznych; płytki 10x10 cm układane na klej metodą zwykłą-Uzupełnienie braków w płytkach ceramicznych podłogowych w miejscach rozbiórki ścianek działowych	m ²		
		13,9 * 0,3	m ²	4,170	
				RAZEM	4,170
12 d.2	KNR AT-32 0601-13	Wyprawy tynkarskie renowacyjne	m ²		
		40,1	m ²	40,100	
				RAZEM	40,100
13 d.2	KNR 4-01 1204-08	Przygotowanie powierzchni pod malowanie farbami emulsyjnymi starych tynków z poszpachlowaniem nierówności - sufity i ściany	m ²		
		119,6 + 275,5	m ²	395,100	
				RAZEM	395,100
14 d.2	NNRNKB 202 1134-01	(z.VII) Gruntowanie podłoży preparatami "CERESIT CT 17" i "ATLAS UNI GRUNT" - powierzchnie poziome	m ²		

Przedmiar

Lp.	Podstawa	Opis i wyliczenia	j.m.	Poszcz.	Razem
		275,5	m2	275,500	
				RAZEM	275,500
15 d.2	NNRNKB 202 1134-02	(z.VII) Gruntowanie podłoży preparatami "CERESIT CT 17" i "ATLAS UNI GRUNT" - powierzchnie pionowe	m2		
		119,6	m2	119,600	
				RAZEM	119,600
16 d.2	KNR 2-02 1505-03	Dwukrotne malowanie farbami emulsyjnymi powierzchni wewnętrznych - podłoży gipsowych z gruntowaniem	m2		
		poz.14 + poz.15	m2	395,100	
				RAZEM	395,100
17 d.2	KNR-W 2-02 1025-01	Ościeżnice stalowe	szt.		
		3	szt.	3,000	
				RAZEM	3,000
18 d.2	KNR-W 2-02 1204-03	Drzwi stalowe przeciwpożarowe jednostronne o powierzchni do 2 m2-Montaż 2 drzwi przeciwpożarowych o odporności ogniowej EI30 (drzwi do istniejącej kotłowni oraz drzwi wejściowe do MDS w poziomie parteru)	m2		
		2 * 1 * 2	m2	4,000	
				RAZEM	4,000
19 d.2	KSNR 2 1003-07	Montaż skrzydeł drzwiowych zewnętrznych pełnych	m2		
		2	m2	2,000	
				RAZEM	2,000
20 d.2		montaż osłony z blachy	szt		
		1	szt	1,000	
				RAZEM	1,000
21 d.2		Montaż schodków metalowych	szt		
		1	szt	1,000	
				RAZEM	1,000
3		Roboty instalacyjne - elektryczne			
22 d.3	KNR AT-13 0105-06	Wykucie bruzd o szer. do 5 cm w ścianach - podłoże z cegły	m		
		90 + 90 + 30	m	210,000	
				RAZEM	210,000
23 d.3	KNNR 5 1208-03	Zaprawianie bruzd o szerokości do 100 mm	m		
		poz.22	m	210,000	
				RAZEM	210,000
24 d.3	KNNR 5 0504-01	Oprawy oświetleniowe żarowe bryzgoodporne strugoodporne porcelanowe zawieszane	kpl.		
		18	kpl.	18,000	
				RAZEM	18,000
25 d.3	KNNR 5 0205-01	Przewody kabelkowe o łącznym przekroju żył do 7.5 mm2 układane p.t. w gotowych bruzdach w podłożu innym niż betonowe (YDYp 3 x 1,5 mm)	m		
		90	m	90,000	
				RAZEM	90,000
26 d.3	KNNR 5 0205-01	Przewody kabelkowe o łącznym przekroju żył do 7.5 mm2 układane p.t. w gotowych bruzdach w podłożu innym niż betonowe (YDYp 3 x 2,5 mm)	m		
		90	m	90,000	
				RAZEM	90,000
27 d.3	KNNR 5 0301-11	Przygotowanie podłoża pod osprzęt instalacyjny mocowany na zaprawie cementowej lub gipsowej - wykonanie ślepych otworów w podłożu ceglanym	szt.		
		6	szt.	6,000	
				RAZEM	6,000
28 d.3	KNNR 5 0308-02	Gniazda instalacyjne wtyczkowe ze stykiem ochronnym podtynkowe 2-biegunowe przelotowe pojedyncze o obciążalności do 10 A i przekroju przewodów do 2.5 mm2	szt.		
		14	szt.	14,000	

Przedmiar

Lp.	Podstawa	Opis i wyliczenia	j.m.	Poszcz.	Razem
				RAZEM	14,000
29 d.3	KNNR 5 1301-01	Sprawdzenie i pomiar 1-fazowego obwodu elektrycznego niskiego napięcia	pomi ar		
		4	pomi ar	4,000	
				RAZEM	4,000
30 d.3	KNNR 5 1301-02	Sprawdzenie i pomiar 3-fazowego obwodu elektrycznego niskiego napięcia	pomi ar		
		4	pomi ar	4,000	
				RAZEM	4,000
31 d.3	KNNR 5 1304-05	Badania i pomiary instalacji skuteczności zerowania (pierwszy pomiar)	szt.		
		1	szt.	1,000	
				RAZEM	1,000
32 d.3	KNNR 5 1304-06	Badania i pomiary instalacji skuteczności zerowania (każdy następny pomiar)	szt.		
		1	szt.	1,000	
				RAZEM	1,000
33 d.3	KNNR 5 1305-01	Sprawdzenie samoczynnego wyłączania zasilania, działanie wyłącznika różni- cowoprądowego (pierwsza próba)	prób .		
		1	prób .	1,000	
				RAZEM	1,000
34 d.3	KNNR 5 1305-02	Sprawdzenie samoczynnego wyłączania zasilania, działanie wyłącznika różni- cowoprądowego (następna próba)	prób .		
		1	prób .	1,000	
				RAZEM	1,000
35 d.3		Roździelnica kompletna z wyłącznikiem prądu	kpl		
		1	kpl	1,000	
				RAZEM	1,000
36 d.3	KNNR 5 0504-01	Oprawy awaryjne	kpl.		
		18	kpl.	18,000	
				RAZEM	18,000
37 d.3	KNR 5-26 0701-02 analogia	Montaż agregatów prądotwórczych - montaż	szt.		
		1	szt.	1,000	
				RAZEM	1,000
4		Roboty instalacyjne - wentylacja			
38 d.4	KNR 2-17 0101-04	Przewody wentylacyjne z blachy stalowej - wywiewne	m2		
		18 * 0,75	m2	13,50000	
				RAZEM	13,50000
39 d.4	KNR 2-17 0101-04	Przewody wentylacyjne z blachy stalowej - nawiewne	m2		
		18 * 0,75	m2	13,50000	
				RAZEM	13,50000
40 d.4	KNR 2-17 0139-02	Anemostat wywiewne	szt.		
		7	szt.	7,00000	
				RAZEM	7,00000
41 d.4	KNR 2-17 0139-02	Anemostat nawiewne	szt.		
		7	szt.	7,00000	
				RAZEM	7,00000
42 d.4	KNR 2-16 0304-01	Izolacja kanałów wentylacyjnych	m2		
		poz.38	m2	13,50000	

Przedmiar

Lp.	Podstawa	Opis i wyliczenia	j.m.	Poszcz.	Razem
				RAZEM	13,50000
43 d.4		wykonanie przebić przez ściany i strop wraz z uzupełnieniem	szt.		
		2	szt.	2,00000	
				RAZEM	2,00000
44 d.4	KNR 2-17 0208-02	Wentylatory dachowe -wywiew	szt.		
		1	szt.	1,000	
				RAZEM	1,000
45 d.4	KNR 2-17 0208-02	Wentylatory dachowe - nawiew	szt.		
		1	szt.	1,000	
				RAZEM	1,000
5		Roboty instalacyjne - wod-kan			
46 d.5	KNR 2-15 0224-03	Montaż ustępów (separacyjnych)	kpl.		
		2	kpl.	2,000	
				RAZEM	2,000
47 d.5	KNKRB 4-I 0107-03 analogia	Zbiornik wody pitnej - do1000 dm3	szt.		
		1	szt.	1,000	
				RAZEM	1,000
48 d.5		Montaż gaśnic	szt.		
		2	szt.	2,000	
				RAZEM	2,000
49 d.5	KSNR 8 0117-06	Zawór zwrotny gazowy	szt.		
		1	szt.	1,000	
				RAZEM	1,000
6		Roboty instalacyjne - ogrzewanie			
50 d.6	KNR 0-38 0103-03	Montaż grzejników konwektorowych elektrycznych	szt.		
		10	szt.	10,000	
				RAZEM	10,000
51 d.6	KNR 5-15 0607-02 analogia	Montaż zaworów zwrotnych wodnych	szt.		
		1	szt.	1,000	
				RAZEM	1,000
7		Wywóz i utylizacja gruzu			
52 d.7	KNR 4-04 1101-01	Transport gruzu z terenu rozbiórki przy ręcznym załadunku i wyładunku ciągnikiem kołowym z przyczepą na odległość do 1 km	m3		
		9,5	m3	9,500	
				RAZEM	9,500
53 d.7	KNR 4-01 0108-11	Wywiezienie gruzu sprzymowanego samochodami samowyladowczymi na odległość do 1 km	m3		
		poz.52	m3	9,500	
				RAZEM	9,500
54 d.7	KNR 4-01 0108-12	Wywiezienie gruzu sprzymowanego samochodami samowyladowczymi - za każdy następny 1 km Krotność = 9	m3		
		poz.52	m3	9,500	
				RAZEM	9,500
55 d.7	WYCENA WŁASNA	Opłata za utylizację gruzu - kontener	kpl.		
		1	kpl.	1,000	
				RAZEM	1,000

AG. II. 4/B/7131/163/00

DECYZJA nr 163/00

Na podstawie art. 13 i 14 ustawy z dnia 7 lipca 1994 r. Prawo budowlane (Dz.U. Nr 89, poz. 414) i § 9 ust. 1 rozporządzenia M.G.P. i B. z dnia 30.12.1994 r. w sprawie samodzielnych funkcji technicznych w budownictwie (Dz.U. Nr 8, poz. 88 z 1995 r.), w związku z art. 104 § 1 i 2 Kpa, po rozpatrzeniu wniosku Pana mgr inż. Witolda Goczół na podstawie dokumentów stwierdzających wymagane wykształcenie oraz praktykę zawodową oraz na podstawie pozytywnej oceny z egzaminu na uprawnienia budowlane złożonego przed Komisją egzaminacyjną powołaną Zarządzeniem Nr 160/99 z 19 sierpnia 1999 r., stwierdza się, że

Pan mgr inż. Witold GOCZOŁ

ur. dnia 3 marca 1967 r. w Zabrzu

o t r z y m u j e

UPRAWNIENIA BUDOWLANE

bez ograniczeń

do projektowania

w specjalności: architektonicznej

Uzasadnienie

W związku z potwierdzeniem przez Komisję egzaminacyjną powołaną przez Wojewodę Śląskiego Zarządzeniem Nr 160/99 z dnia 19 sierpnia 1999 r., posiadania przez Pana mgr inż. Witolda Goczół wymaganego prawem wykształcenia na Wydziale Architektury oraz praktyki zawodowej koniecznej do uzyskania uprawnień budowlanych w w/w specjalności i po uzyskaniu pozytywnego wyniku egzaminu na uprawnienia budowlane, orzeczono jak w sentencji.

Od niniejszej decyzji przysługuje odwołanie do Głównego Inspektora Nadzoru Budowlanego za pośrednictwem Wojewody Śląskiego w terminie 14 dni od daty otrzymania decyzji.

Otrzymują:

1. Pan Witold Goczół
ul. Wolności 123 a/47
41-800 Zabrze
2. Główny Inspektor
Nadzoru Budowlanego
3. a/a



Zatwierdzenia WOJEWODY
Przemysław Koronka
Dyrektor Wydziału Architektury
i Gospodarki Przestrzennej

ZŁOŻENIE ORYGINAŁEM
dnia 12.10.2000
podpis W. G.



WOJEWODA ŚLĄSKI

Katowice 17 września 2001 r.
AG.II.4/AZ/7131/473/01

DECYZJA 473/01

Na podstawie art.13 i 14 ustawy z dnia 7 lipca 1994 r. Prawo budowlane (tekst jednolity Dz.U.Nr 106 z 2000 r. poz. 1126), i § 9 ust.1 rozporządzenia M.G.P.iB. z dnia 30.12.1994 r. w sprawie samodzielnych funkcji technicznych w budownictwie (Dz.U. Nr 8, poz. 38 z 1995 r.), w związku z art. 104 § 1 i 2 Kpa (tekst jednolity Dz.U. nr 98 z 2000 r. poz. 1071), po rozpatrzeniu wniosku Pana Witolda Goczół na podstawie dokumentów stwierdzających wymagane wykształcenie oraz praktykę zawodową oraz na podstawie pozytywnej oceny z egzaminu na uprawnienia budowlane złożonego przed Komisją egzaminacyjną powołaną Zarządzeniem Nr 160/99 z 19 sierpnia 1999 r. stwierdza się, że :

Pan magister inżynier Witold GOCZOŁ
ur. dnia 3 marca 1967 r. w Zabrze
o t r z y m u j e
UPRAWNIENIA BUDOWLANE
bez ograniczeń
do kierowania robotami budowlanymi
w specjalności: architektonicznej

Uzasadnienie

W związku z potwierdzeniem przez Komisję egzaminacyjną powołaną przez Wojewodę Śląskiego Zarządzeniem nr 160/99 z 19 sierpnia 1999 r., posiadania przez Pana mgr inż. arch. Witolda Goczół wymaganego prawem wykształcenia na Wydziale Architektury na kierunku Architektura i Urbanistyka oraz praktyki zawodowej koniecznej do uzyskania uprawnień budowlanych w w/w specjalności i po uzyskaniu pozytywnego wyniku egzaminu na uprawnienia budowlane, orzeczono jak w sentencji.

Od niniejszej decyzji przysługuje odwołanie do Głównego Inspektora Nadzoru Budowlanego 00-926 Warszawa ul. Krucza 38/42, za pośrednictwem Wojewody Śląskiego w terminie 14 dni od daty otrzymania decyzji.

Otrzymują:

1. Pan Witold Goczół
ul. Wolności 123a/47, 41-800 Zabrze
2. Główny Inspektor
Nadzoru Budowlanego
ul. Krucza 38/42, 00-926 Warszawa
3. a/a



[Signature]
Wojewoda Śląski
Wydział Architektury
i Gospodarki Przestrzennej

data 12.10.2026
podpis W. G.



IZBA ARCHITEKTÓW
RZECZYPOSPOLITEJ POLSKIEJ

Śląska Okręgowa Rada Izby Architektów RP

ZAŚWIADCZENIE - ORYGINAŁ
(wypis z listy architektów)

Śląska Okręgowa Rada Izby Architektów RP zaświadcza, że:

MGR INŻ. ARCH. WITOLD JERZY GOCZOŁ

posiadający kwalifikacje zawodowe do pełnienia samodzielnych funkcji technicznych w budownictwie w specjalności architektonicznej i w zakresie posiadanych uprawnień nr **163/00, 473/01**, jest wpisany na listę członków Śląskiej Okręgowej Izby Architektów RP pod numerem: **SL-0007**.

Członek czynny od: 28-01-2002 r.

Data i miejsce wygenerowania zaświadczenia: 18-05-2026 r. Katowice.

Zaświadczenie jest ważne do dnia: **30-11-2026 r.**

Podpisano elektronicznie w systemie informatycznym Izby Architektów RP przez:
Henryk Piątek, Sekretarz Okręgowej Rady Izby Architektów RP.

Nr weryfikacyjny zaświadczenia:

SL-0007-6A4B-337B-EEY4-YE2F