RZUT TRYBUN 4-RZĘDOWYCH SYSTEMOWYCH

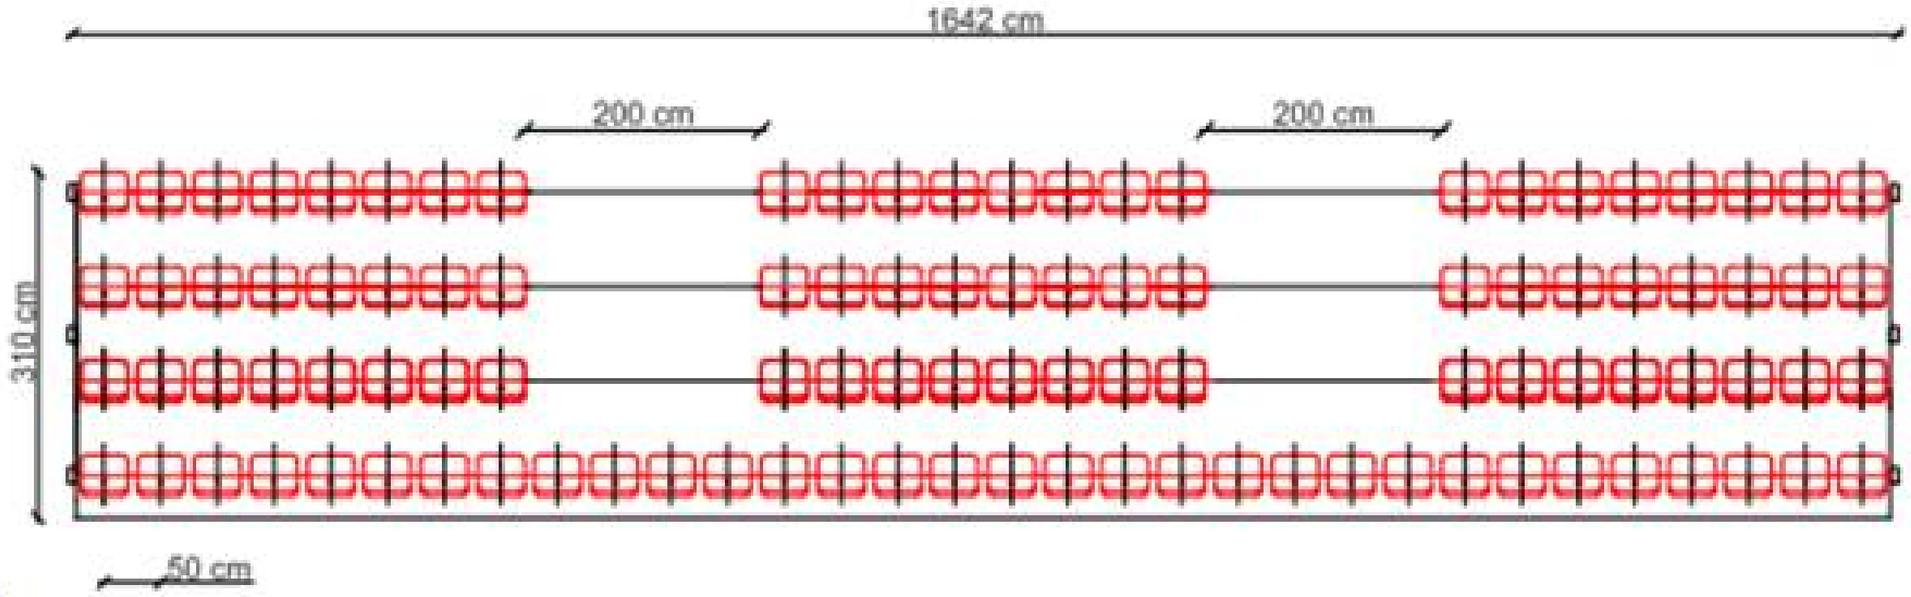

PRZEKRÓJ TRYBUN 3-RZĘDOWEGO

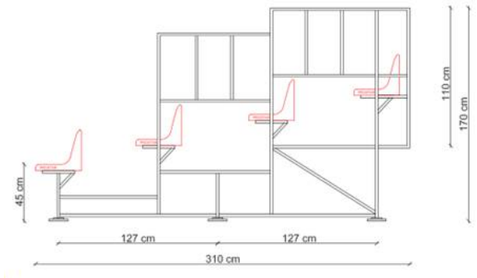

PRZEKRÓJ TRYBUN 3-RZĘDOWYCH
- montażu do fundamentu

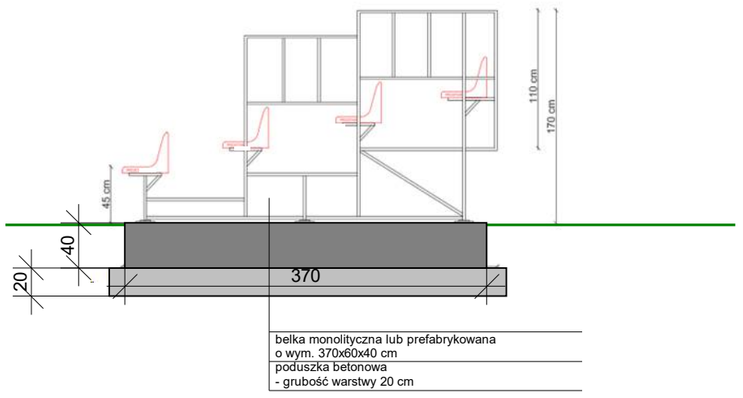

Inwestor: GMINA ISTEBNA , 43-470 ISTEBNA 1000

Nazwa projektu: Przebudowa części infrastruktury sportowej w zakresie montażu trybun, wymiany wygrodzenia obszaru gry i piłkochwytu przy boisku na Zaolziu - Istebna, działka nr 6787	Faza:projekt
Tytuł: Trybuna systemowa 4-rzędowa dla publiczności - rzut i przekrój Data: 12.12.2022	
Projektował: inż. Marek Filipczak Opracował: inż. Marek Węglorz Sprawdził:	Skala: 1:50 J. miary: cm Nr rys: 2