SCHEMAT POSADOWIENIA TRYBUN 4-RZĘDOWYCH SYSTEMOWYCH

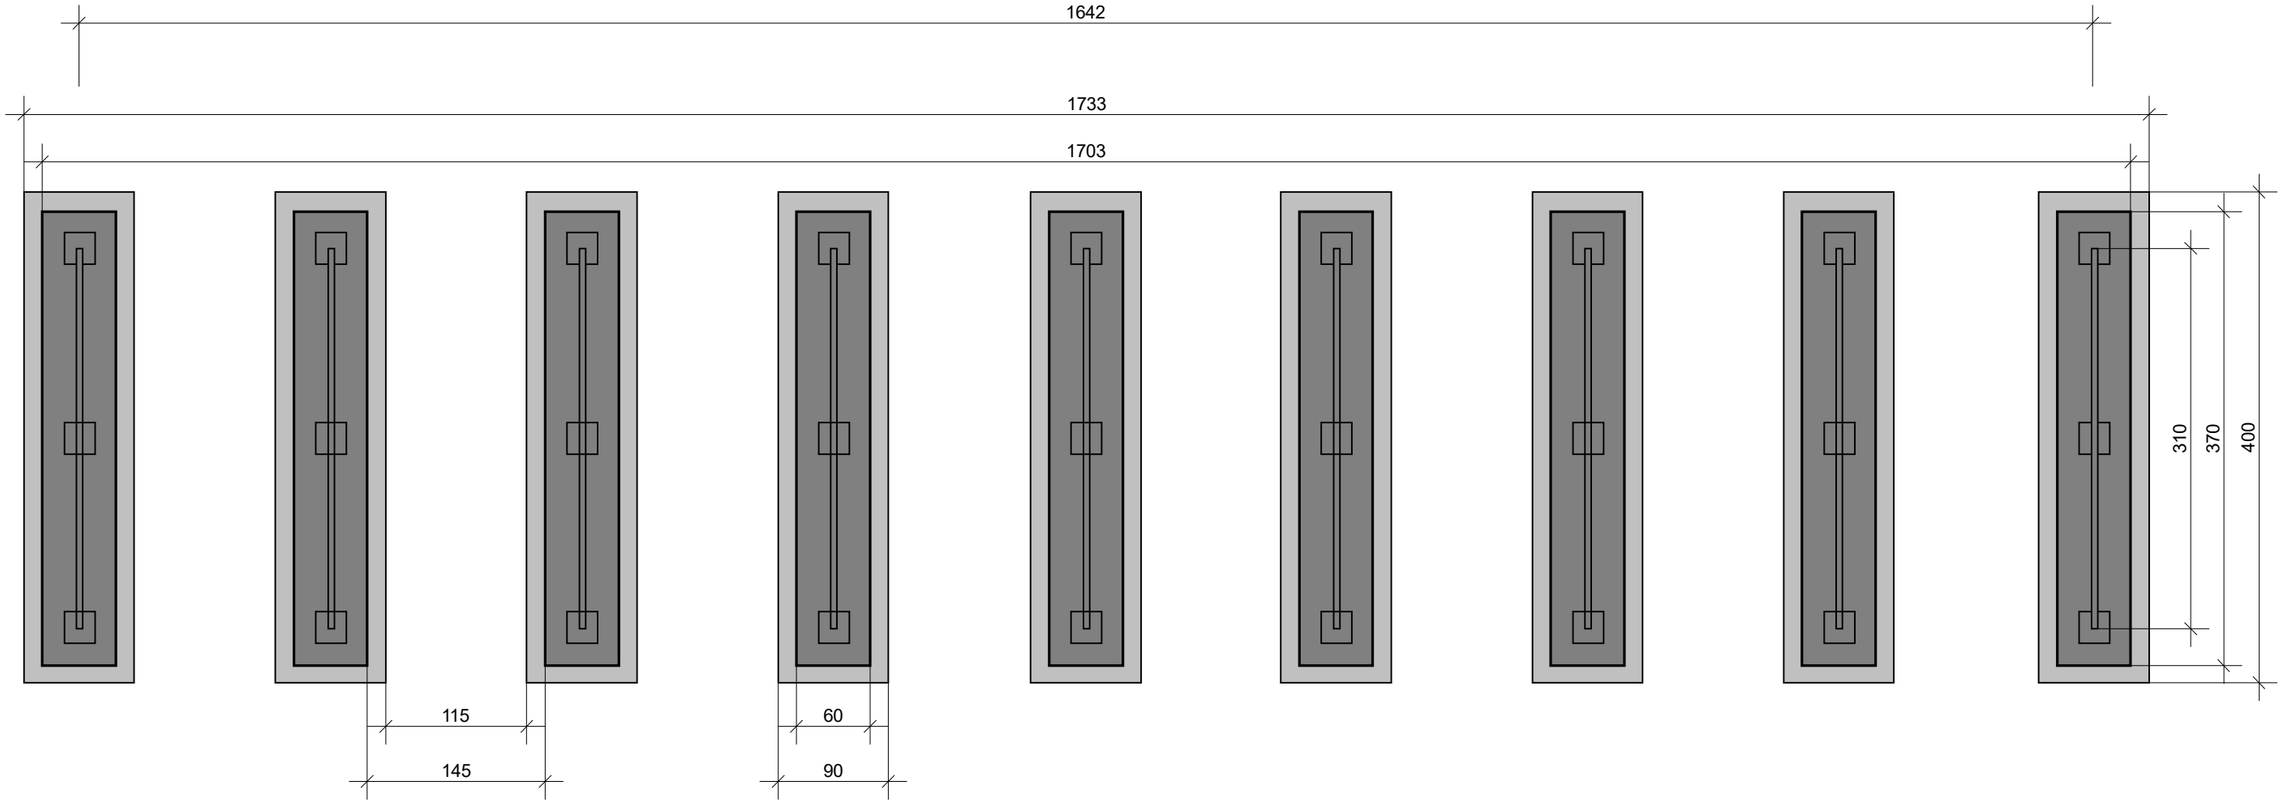

PRZEKRÓJ PRZEZ POSADOWIENIE TRYBUNY

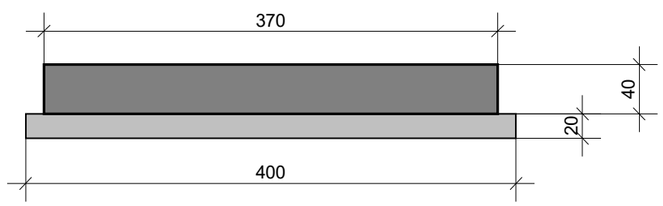

Trybuna systemowa 4-rzędowa zostanie posadowiona na 9 prefabrykowanych lub monolitycznych belkach żelbetowych o wym. 40x60 cm i dł. 370 m.
Belki żelbetowe należy ustawić na poduszkach betonowych o gr. 20 cm.

Inwestor: GMINA ISTEBNA , 43-470 ISTEBNA 1000

Nazwa projektu: Przebudowa części infrastruktury sportowej w zakresie montażu trybun, wymiany wygrodzenia obszaru gry i piłkochwytu przy boisku na Zaolziu - Istebna, działka nr 6787	Faza:projekt
Tytuł: Schemat posadowienia trybuny 4-rzędowej Data: 12.12.2022	
Projektował: inż. Marek Filipczak Opracował: inż. Marek Węglorz Sprawdził:	Skala: 1:50 J. miary: cm Nr rys: 3