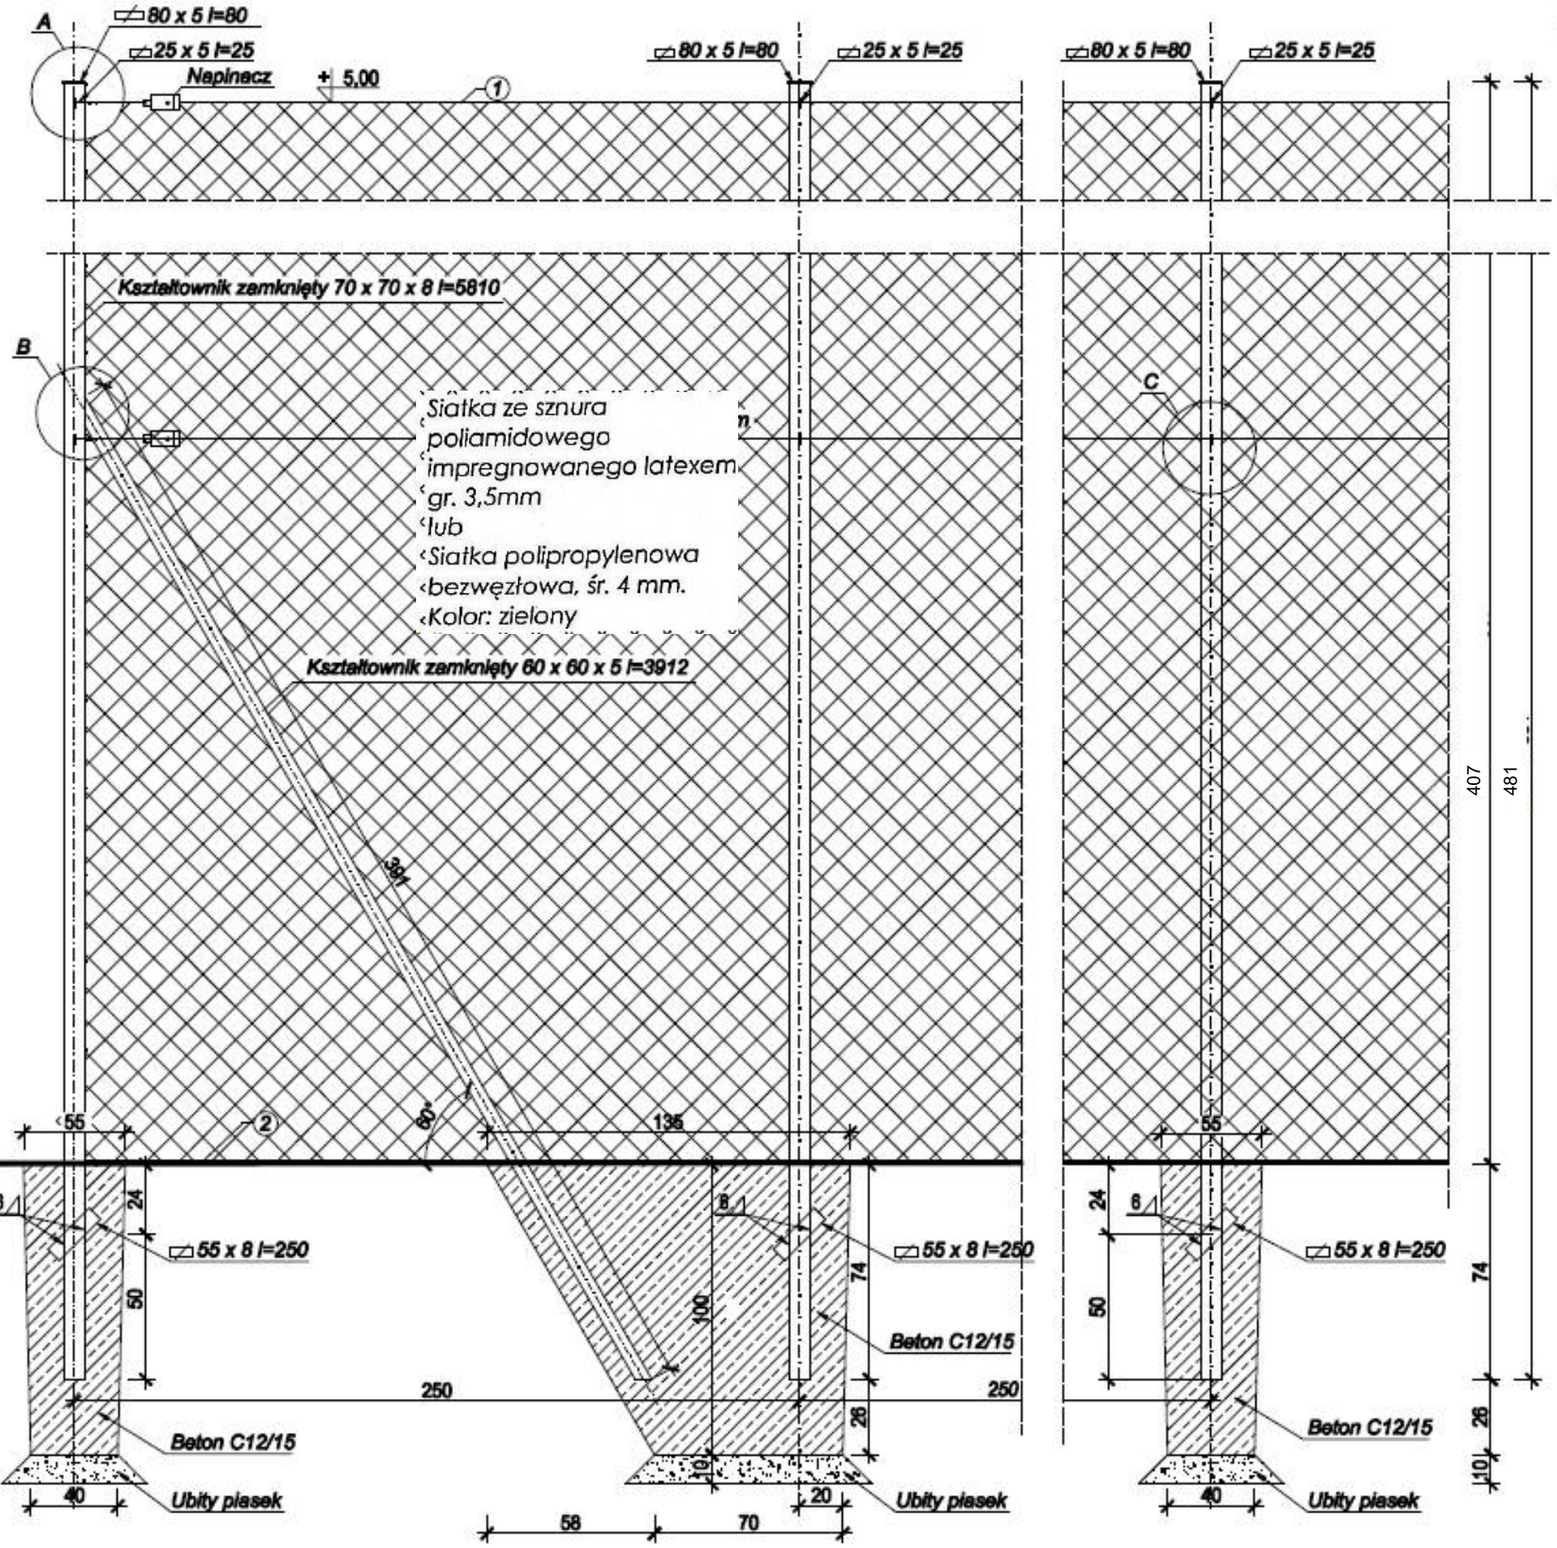

SZCZEGÓŁOWA BUDOWA PIŁKOCHWYTU O DŁ. 65 M I WYS. 4.0 M

1. *Do zawieszania i naprężania siatek zastosować linkę stalową, ocynkowaną o średnicy Ø 4 mm, zakończoną obustronnie pętlami wyposażonymi w kusze i śrubę rzymską*
2. *Do obciążenia dolnej krawędzi siatki zastosować linkę ołowianą - ciężar: 200 g/mb umieszczoną w taśmie zamocowanej do siatki*

Do zawieszania siatki na lince zastosować kółka nylonowe ułatwiające przesuwanie siatki

UWAGA:
Stal S235JRH
Warstwa podkładowa gr. min 40 µm
Warstwa wierzchniego krycia 80 µm.

Szczegół A
skala 1:5

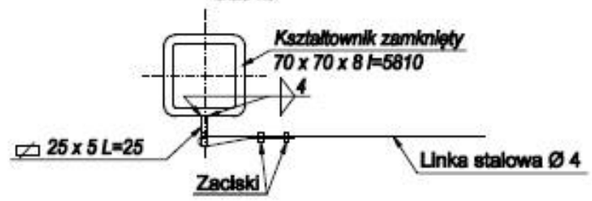

Szczegół B
skala 1:5



Szczegół C
skala 1:5



Inwestor: GMINA ISTEBNA , 43-470 ISTEBNA 1000

Nazwa projektu: Przebudowa części infrastruktury sportowej w zakresie montażu trybun, wymiany wygrodzenia obszaru gry i piłkochwytu przy boisku na Zaolziu - Istebna, działka nr 6787

Faza:projekt

Tytuł: PIŁKOCHWYT o wys. 4.00 m

Data: 12.12.2022

Projektował: inż. Marek Filipczak
Opracował: inż. Marek Węglorz
Sprawdził:

Skala: 1:20
J. miary: cm
Nr rys: 5