Przekrój przez nawierzchnię chodnika i dojścia do trybun

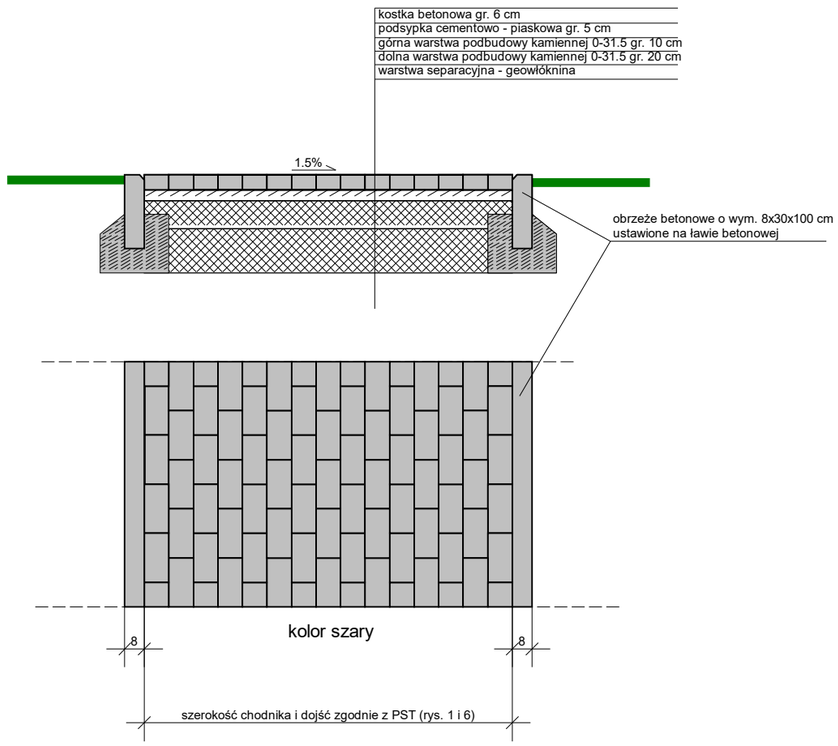

Przekrój przez schody terenowe szer. 200 cm

obramowanie dwustronne schodów terenowych z obrzeża betonowego o wym. 8x30 cm na ławie betonowej,

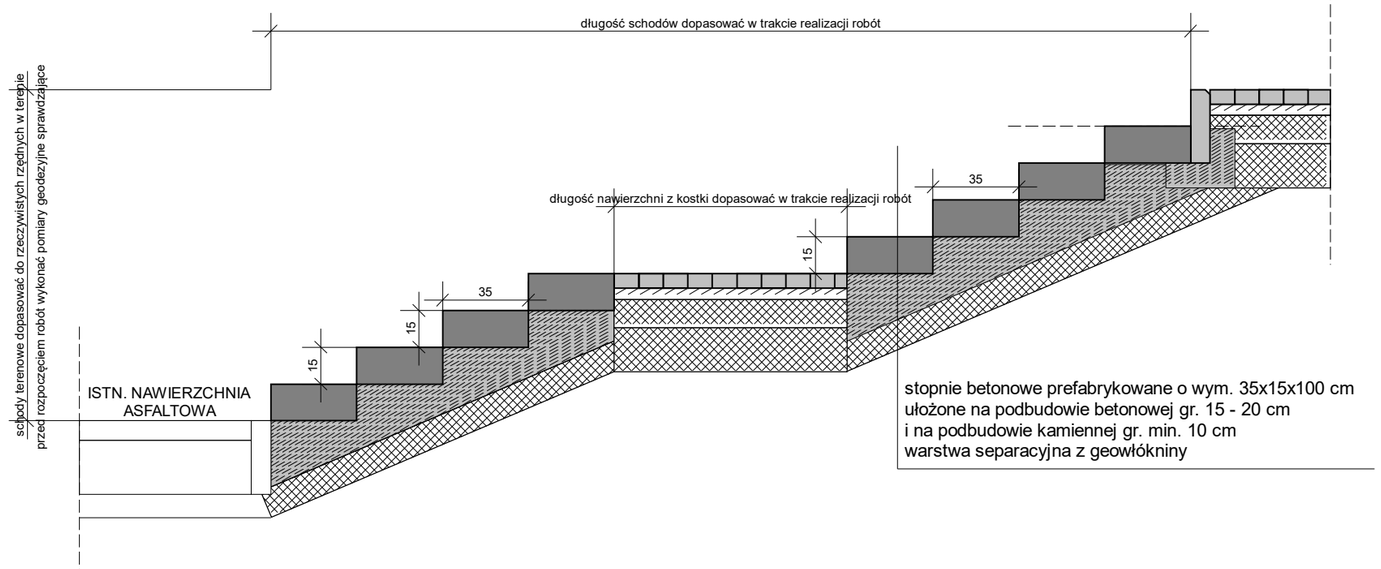

Schody terenowe:
Schody terenowe projektuje się z prefabrykowanych stopni betonowy wykonany z betonu architektonicznego o wymiarach (dł x wys x szer): 100 x 15 x 35 c
Stopnie schodowe należy ustawić na podkładzie betonowym gr. 15-20 cm i na podbudowie kamiennej.
Kolorystyka: SZARY NATURALNY lub SZARY CIEMNY
Faktura: gładka
Charakterystyka: Stopnie betonowe są starannie i solidnie wykonane z wysokiej jakości materiałów, gwarantując ich bezpieczeństwo, trwałość i odporność na warunki atmosferyczne oraz wytrzymałość w eksploatacji.

Konstrukcja nawierzchni dojazdu i dojścia do trybun:
- korytowanie terenu pod podbudowę i nawierzchnię utwardzoną, wywóz ziemi,
- ułożenie obramowania nawierzchni z obrzeża betonowego o wym. 8x30 cm na ławie betonowej,
- geowłóknina,
- warstwa podbudowy z kruszywa łamanego o frakcji 31,5 - 63 mm - grubość 20cm,
- warstwa podbudowy z kruszywa łamanego o frakcji 0-31,5mm - grubość 10cm,
- ułożenie nawierzchni utwardzonej z kostki brukowej betonowej gr. 6 cm na podsypce piaskowo-cementowej gr. 5 cm.

Założony spadek nawierzchni utwardzonej wynosi 1,0 - 2,0%.
Odwodnienie terenu utwardzonego poprzez ukształtowanie odpowiednich spadków na teren zielony działki Inwestora, bez możliwości zalewania terenów sąsiednich.



wzór przykładowych schodów



wzór przykładowy ułożenia nawierzchni

Inwestor: GMINA ISTEBNA , 43-470 ISTEBNA 1000

Nazwa projektu: Przebudowa części infrastruktury sportowej w zakresie montażu trybun, wymiany wygrodzenia obszaru gry i piłkochwytu przy boisku na Zaolziu - Istebna, działka nr 6787	Faza:projekt
Tytuł: Przekrój przez nawierzchnie utwardzone i schody terenowe Data: 12.12.2022	
Projektował: inż. Marek Filipczak Opracował: inż. Marek Węglorz Sprawdził:	Skala: 1:25 J. miary: cm Nr rys: 7