Rzut i przekrój przez nawierzchnie utwardzone

Rzut nawierzchni z kostki betonowej brukowej gr. 6 cm

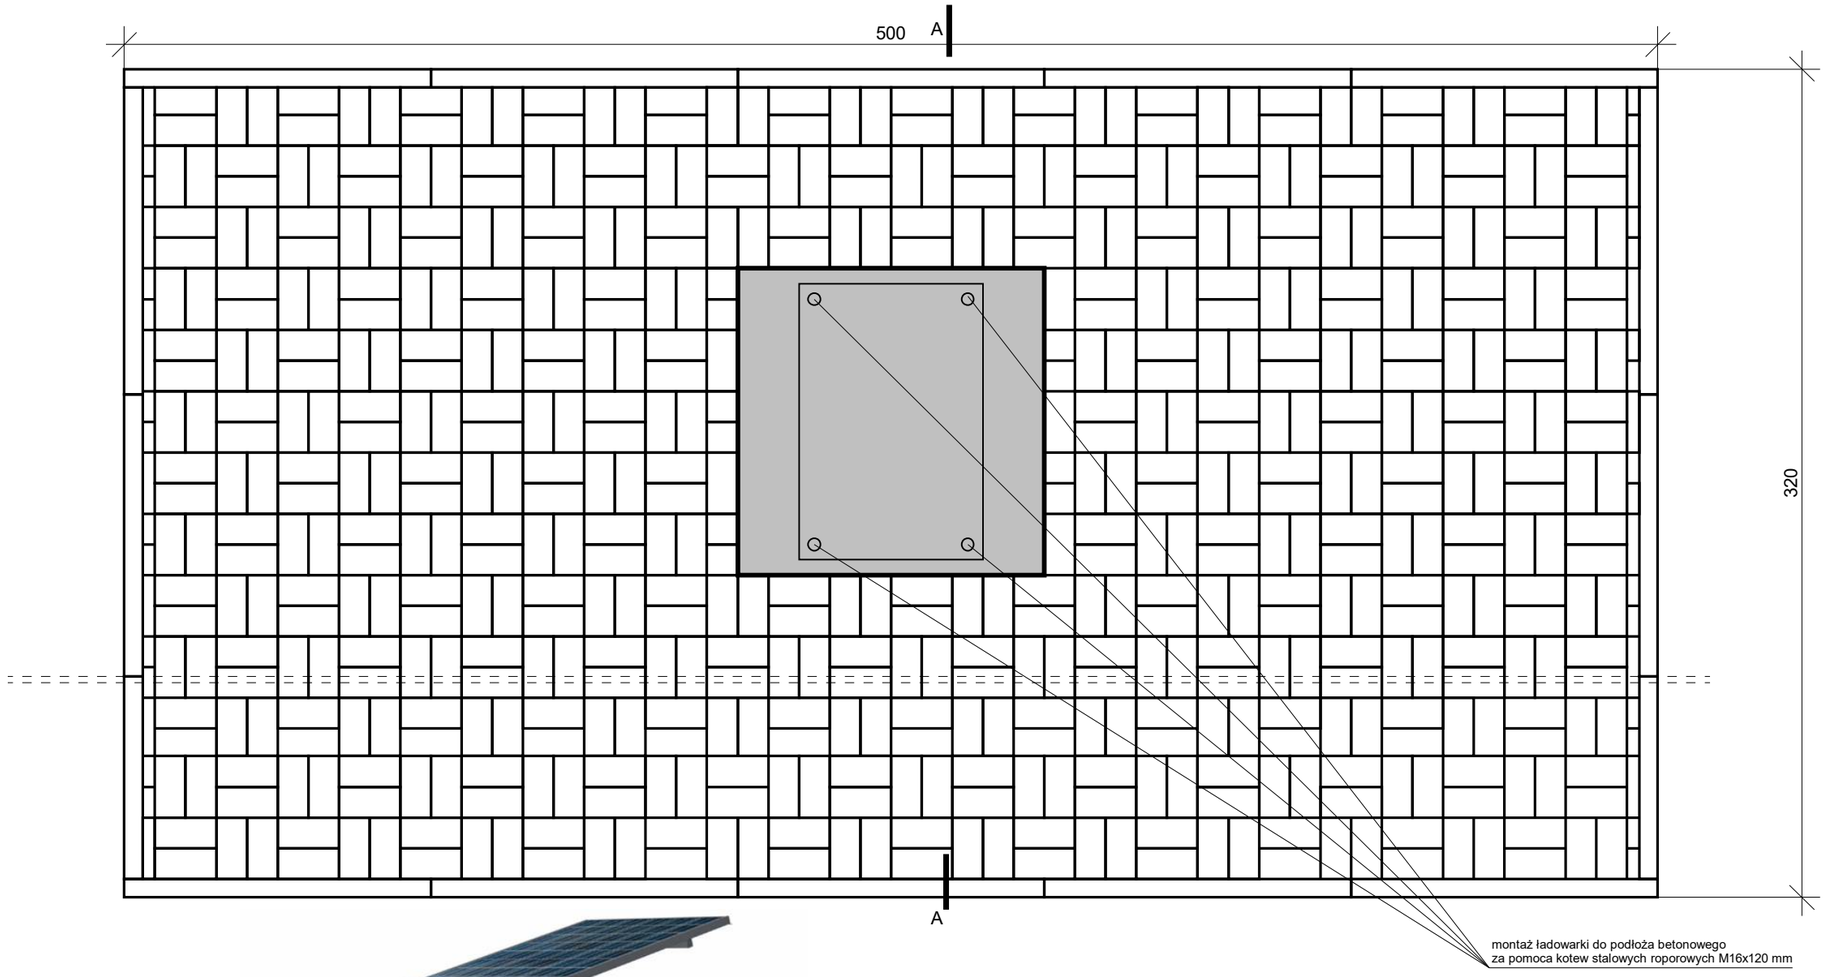

Przekrój A-A nawierzchni z kostki betonowej brukowej gr. 6 cm

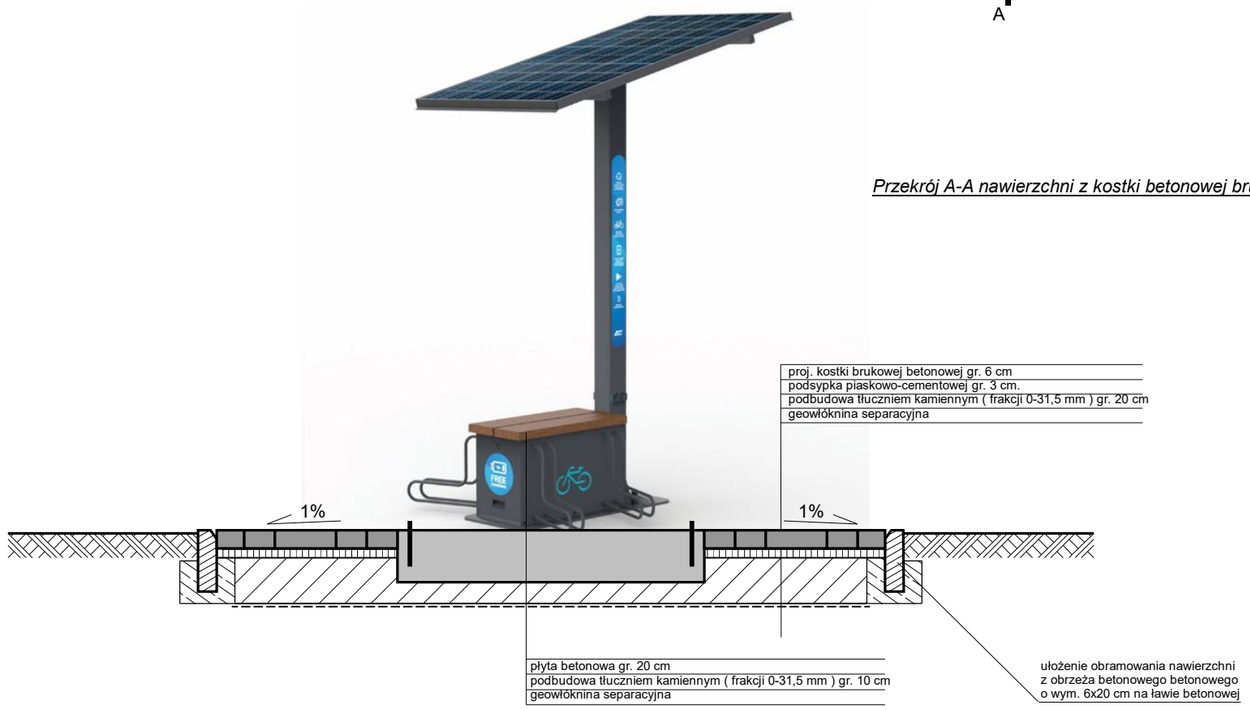

Inwestor:

GMINA ISTEBNA, 43-470 Istebna 1000

Nazwa projektu: MONTAŻ URZĄDZENIA DO OBSŁUGI RUCHU TURYSTYCZNEGO ŁADOWARKA DO ROWERÓW ELEKTRYCZNYCH działka nr 6787 w Istebnej (obok budynku szatni przy boisku)	Faza:projekt
Tytuł: Rzut i przekroje przez nawierzchnię utwardzoną Data: 10.03.2025	
Projektował: Opracował: inż. Marek Węglorz Sprawdził:	Skala: 1:20 J. miary: cm Nr rys: 2