


Plan orientacyjny

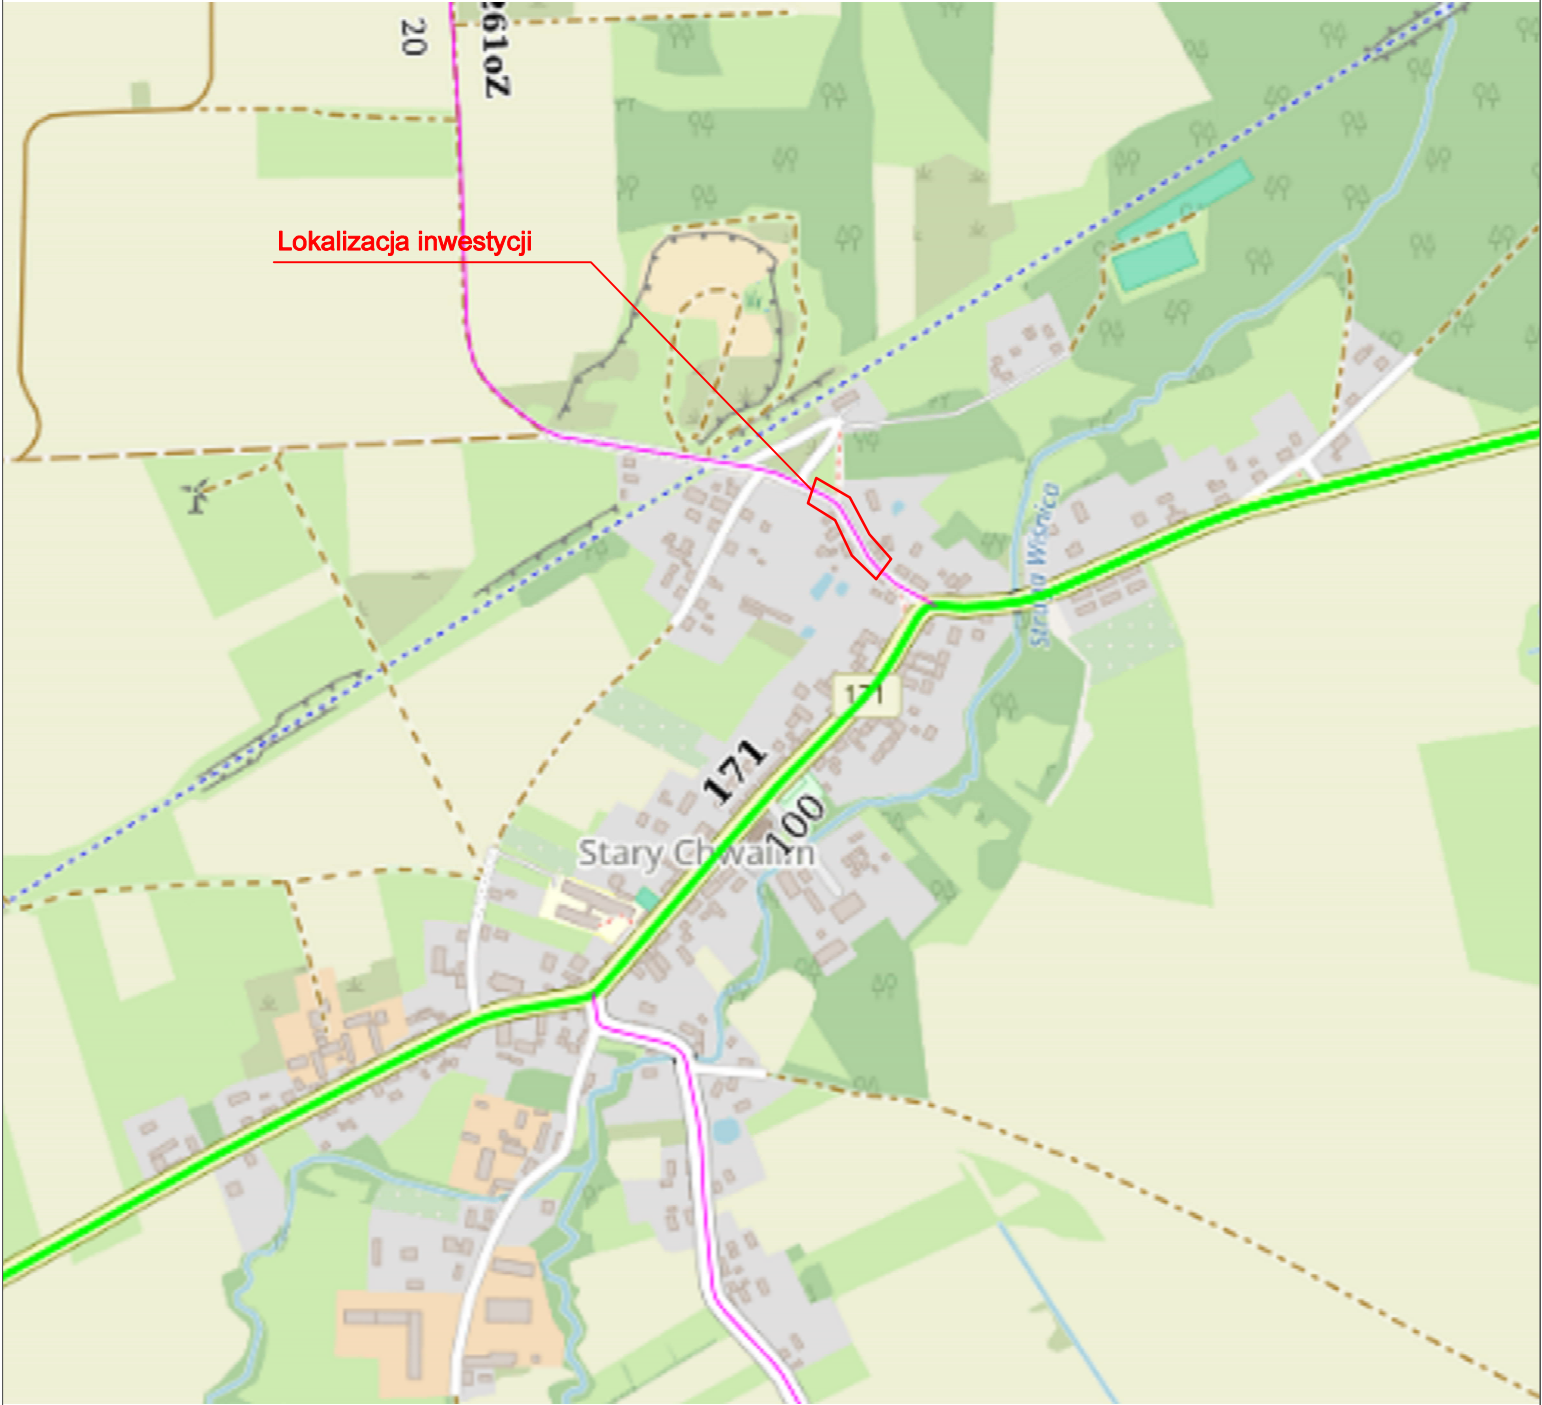

Nazwa inwestycji	Remont drogi powiatowej nr 1261Z w m. Stary Chwalim.			
Tytuł rysunku	Plan orientacyjny			Data 10.2026
	Imię i nazwisko	Nr uprawnień	Podpis	Skala 1:5000
Projektował: br. drogowa:	mgr inż. Tomasz Antolak	Uprawnienie budowlane do projektowania w specjalności inżynierii drogowej bez ograniczeń nr ZAP/0062/PWBD/21		Nr rysunku 1