



Przekrój normalny km 0+023,68

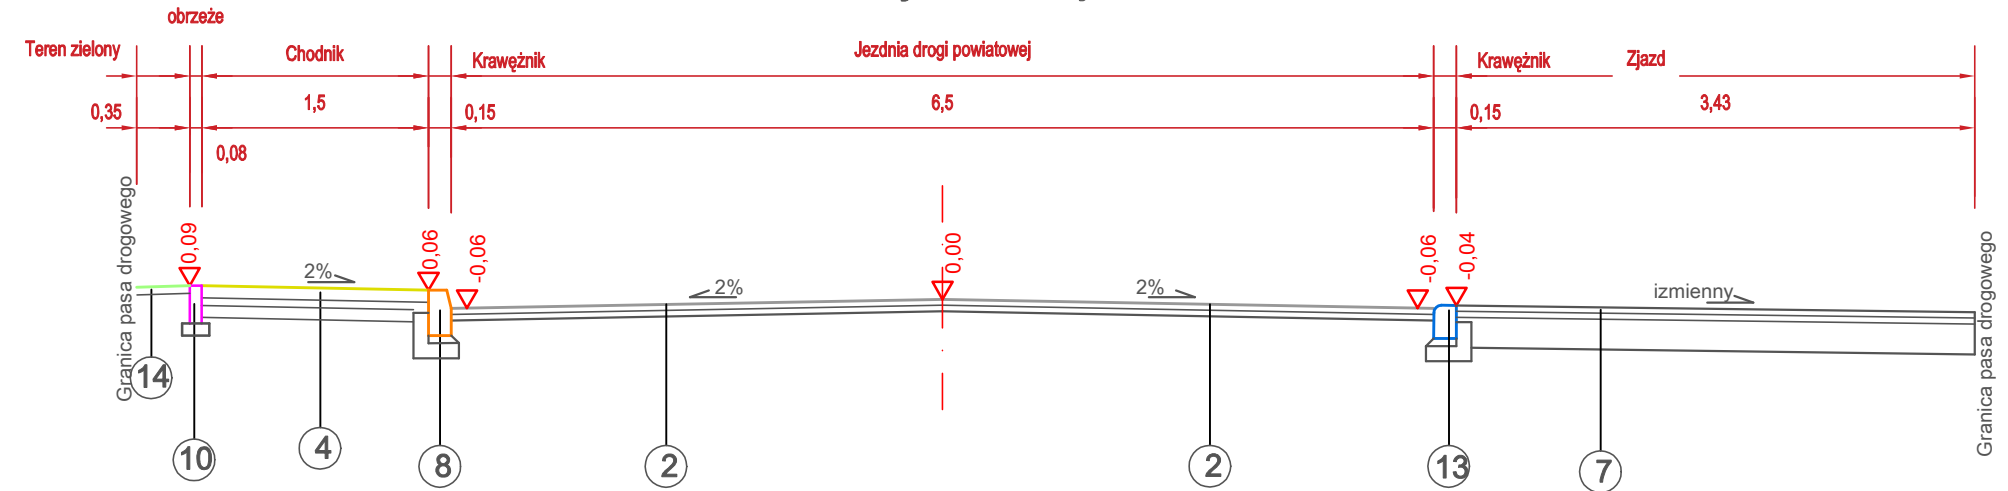

Przekrój normalny km 0+075,72

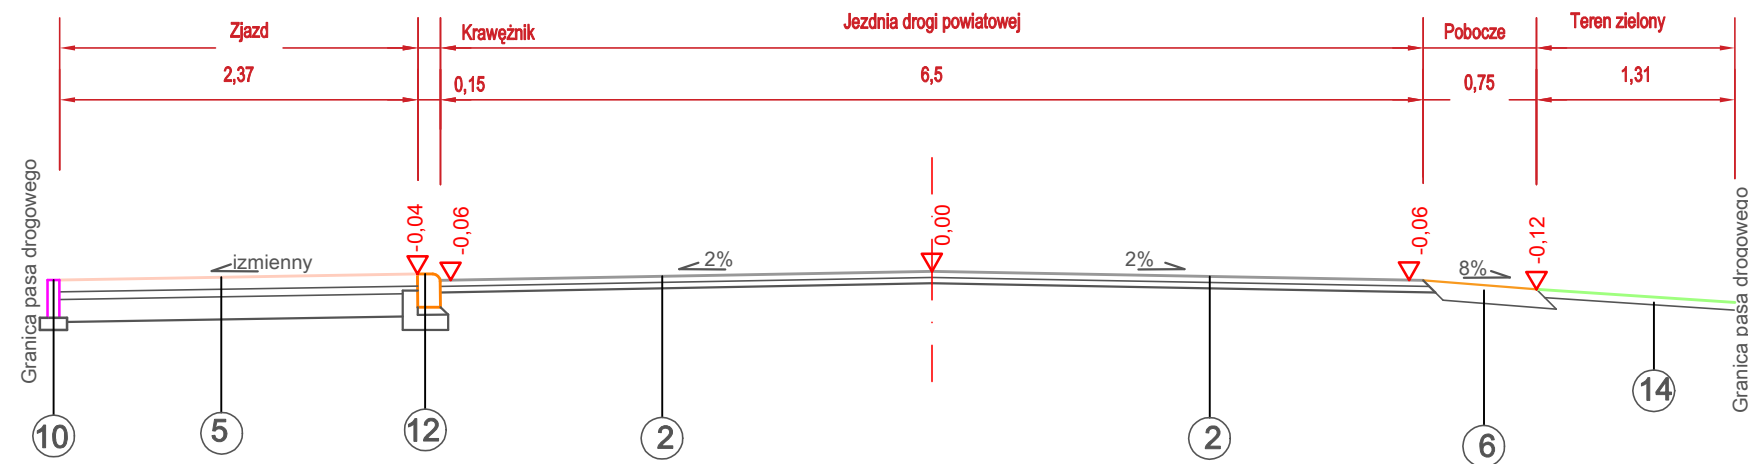

- 1
 - warstwa ścierna z betonu asfaltowego AC11S gr. 4 cm KR 3-4
 - warstwa wiążąca z betonu asfaltowego AC16W gr. 8cm KR3-4
 - podbudowa dolna z kruszywa łamanego 0-31,5 stabilizowana mechanicznie do Is=1,0 gr. 20 cm C50/10
 - kruszywo stabilizowane cementem C1,5/2,0 gr. 18 cm Is=0,98
 - grunt rodzimy zagęszczony mechanicznie Is=0,98
 - 2
 - warstwa ścierna z betonu asfaltowego AC11S gr. 4 cm
 - warstwa wyrównawczo-wiążąca z betonu asfaltowego AC16W średnio 100kg/m2 istniejąca nawierzchnia bitumiczna
 - 3
 - kostka betonowa Holland gr. 8cm (szara)
 - podsyпка cem.-piaskowa 1:4 gr 5cm
 - podbudowa z kruszywa łamanego 0-31,5 C50/10 stabilizowana mechanicznie do Is=1,0 gr. 12 cm
 - grunt rodzimy zagęszczony mechanicznie Is=0,98
 - 4
 - kostka betonowa Holland gr. 8cm (przełożenie)
 - podsyпка cem.-piaskowa 1:4 gr 5cm
 - podbudowa z kruszywa łamanego 0-31,5 C50/10 stabilizowana mechanicznie do Is=1,0 gr. 8cm
 - grunt rodzimy zagęszczony mechanicznie Is=0,98
 - 5
 - kostka betonowa Holland gr. 8cm (z rozbiórki)
 - podsyпка cem.-piaskowa 1:4 gr 5cm
 - podbudowa z kruszywa łamanego 0-31,5 C50/10 stabilizowana mechanicznie do Is=1,0 gr. 15cm
 - grunt rodzimy zagęszczony mechanicznie Is=0,98
 - 6
 - Pobocze z kruszywa łamanego 0-31,5 C50/10 stabilizowanego mechanicznie do Is=1,0 gr. 12 cm
 - 7
 - warstwa ścierna z betonu asfaltowego AC11S gr. 4 cm KR 3-4
 - warstwa wiążąca z betonu asfaltowego AC16W gr. 4cm KR3-4
 - podbudowa dolna z kruszywa łamanego 0-31,5 stabilizowana mechanicznie do Is=1,0 gr. 20 cm C50/10
 - grunt rodzimy zagęszczony mechanicznie Is=0,98
 - 8
 - Krawężnik betonowy wysoki 15x30 h=12cm (przełożenie)
 - podsyпка cem.-piaskowa 1:4 gr 5cm
 - ława betonowa z oporem z betonu cementowego C12/15 gr. 10cm
 - 9
 - Krawężnik betonowy wysoki 15x30 h=12cm
 - podsyпка cem.-piaskowa 1:4 gr 5cm
 - ława betonowa z oporem z betonu cementowego C12/15 gr. 10cm
 - 10
 - Obrzeże betonowe 8x25 h=0cm (przełożenie)
 - podsyпка cem.-piaskowa 1:4 gr 5cm
 - 11
 - Obrzeże betonowe 8x25 h=0cm
 - podsyпка cem.-piaskowa 1:4 gr 5cm
 - 12
 - Krawężnik betonowy najazdowy 15x22 h=2cm (przełożenie)
 - podsyпка cem.-piaskowa 1:4 gr 5cm
 - ława betonowa z oporem z betonu cementowego C12/15 gr. 10cm
 - 13
 - Krawężnik betonowy najazdowy 15x22 h=2cm
 - podsyпка cem.-piaskowa 1:4 gr 5cm
 - ława betonowa z oporem z betonu cementowego C12/15 gr. 10cm
 - 14
 - Ziemia urodzajna gr 5cm
 - grunt rodzimy

Nazwa inwestycji	Remont drogi powiatowej nr 1287Z ul. Strzelecka w m. Łubowo		
Tytuł rysunku	Przekroje normalne		Data 10.2026
	Imię i nazwisko	Nr uprawnień	Podpis
			Skala 1:50
Projektował: br. drogowa:	mgr inż. Tomasz Antolak	Uprawnienia budowlane do projektowania w specjalności inżynierskiej drogowej bez ograniczeń nr ZAP/0062/PWBD/21	Nr rysunku 3.2