

SALA TERAPII ZAJĘCIOWEJ



Spis treści

3. RZUT

4. Przekrój A-A

5. Przekrój B-B


6. Przekrój C-C

7. Przekrój D-D

8. Przekrój E-E

9. WIZUALIZACJA

PRZEKRÓJ A-A

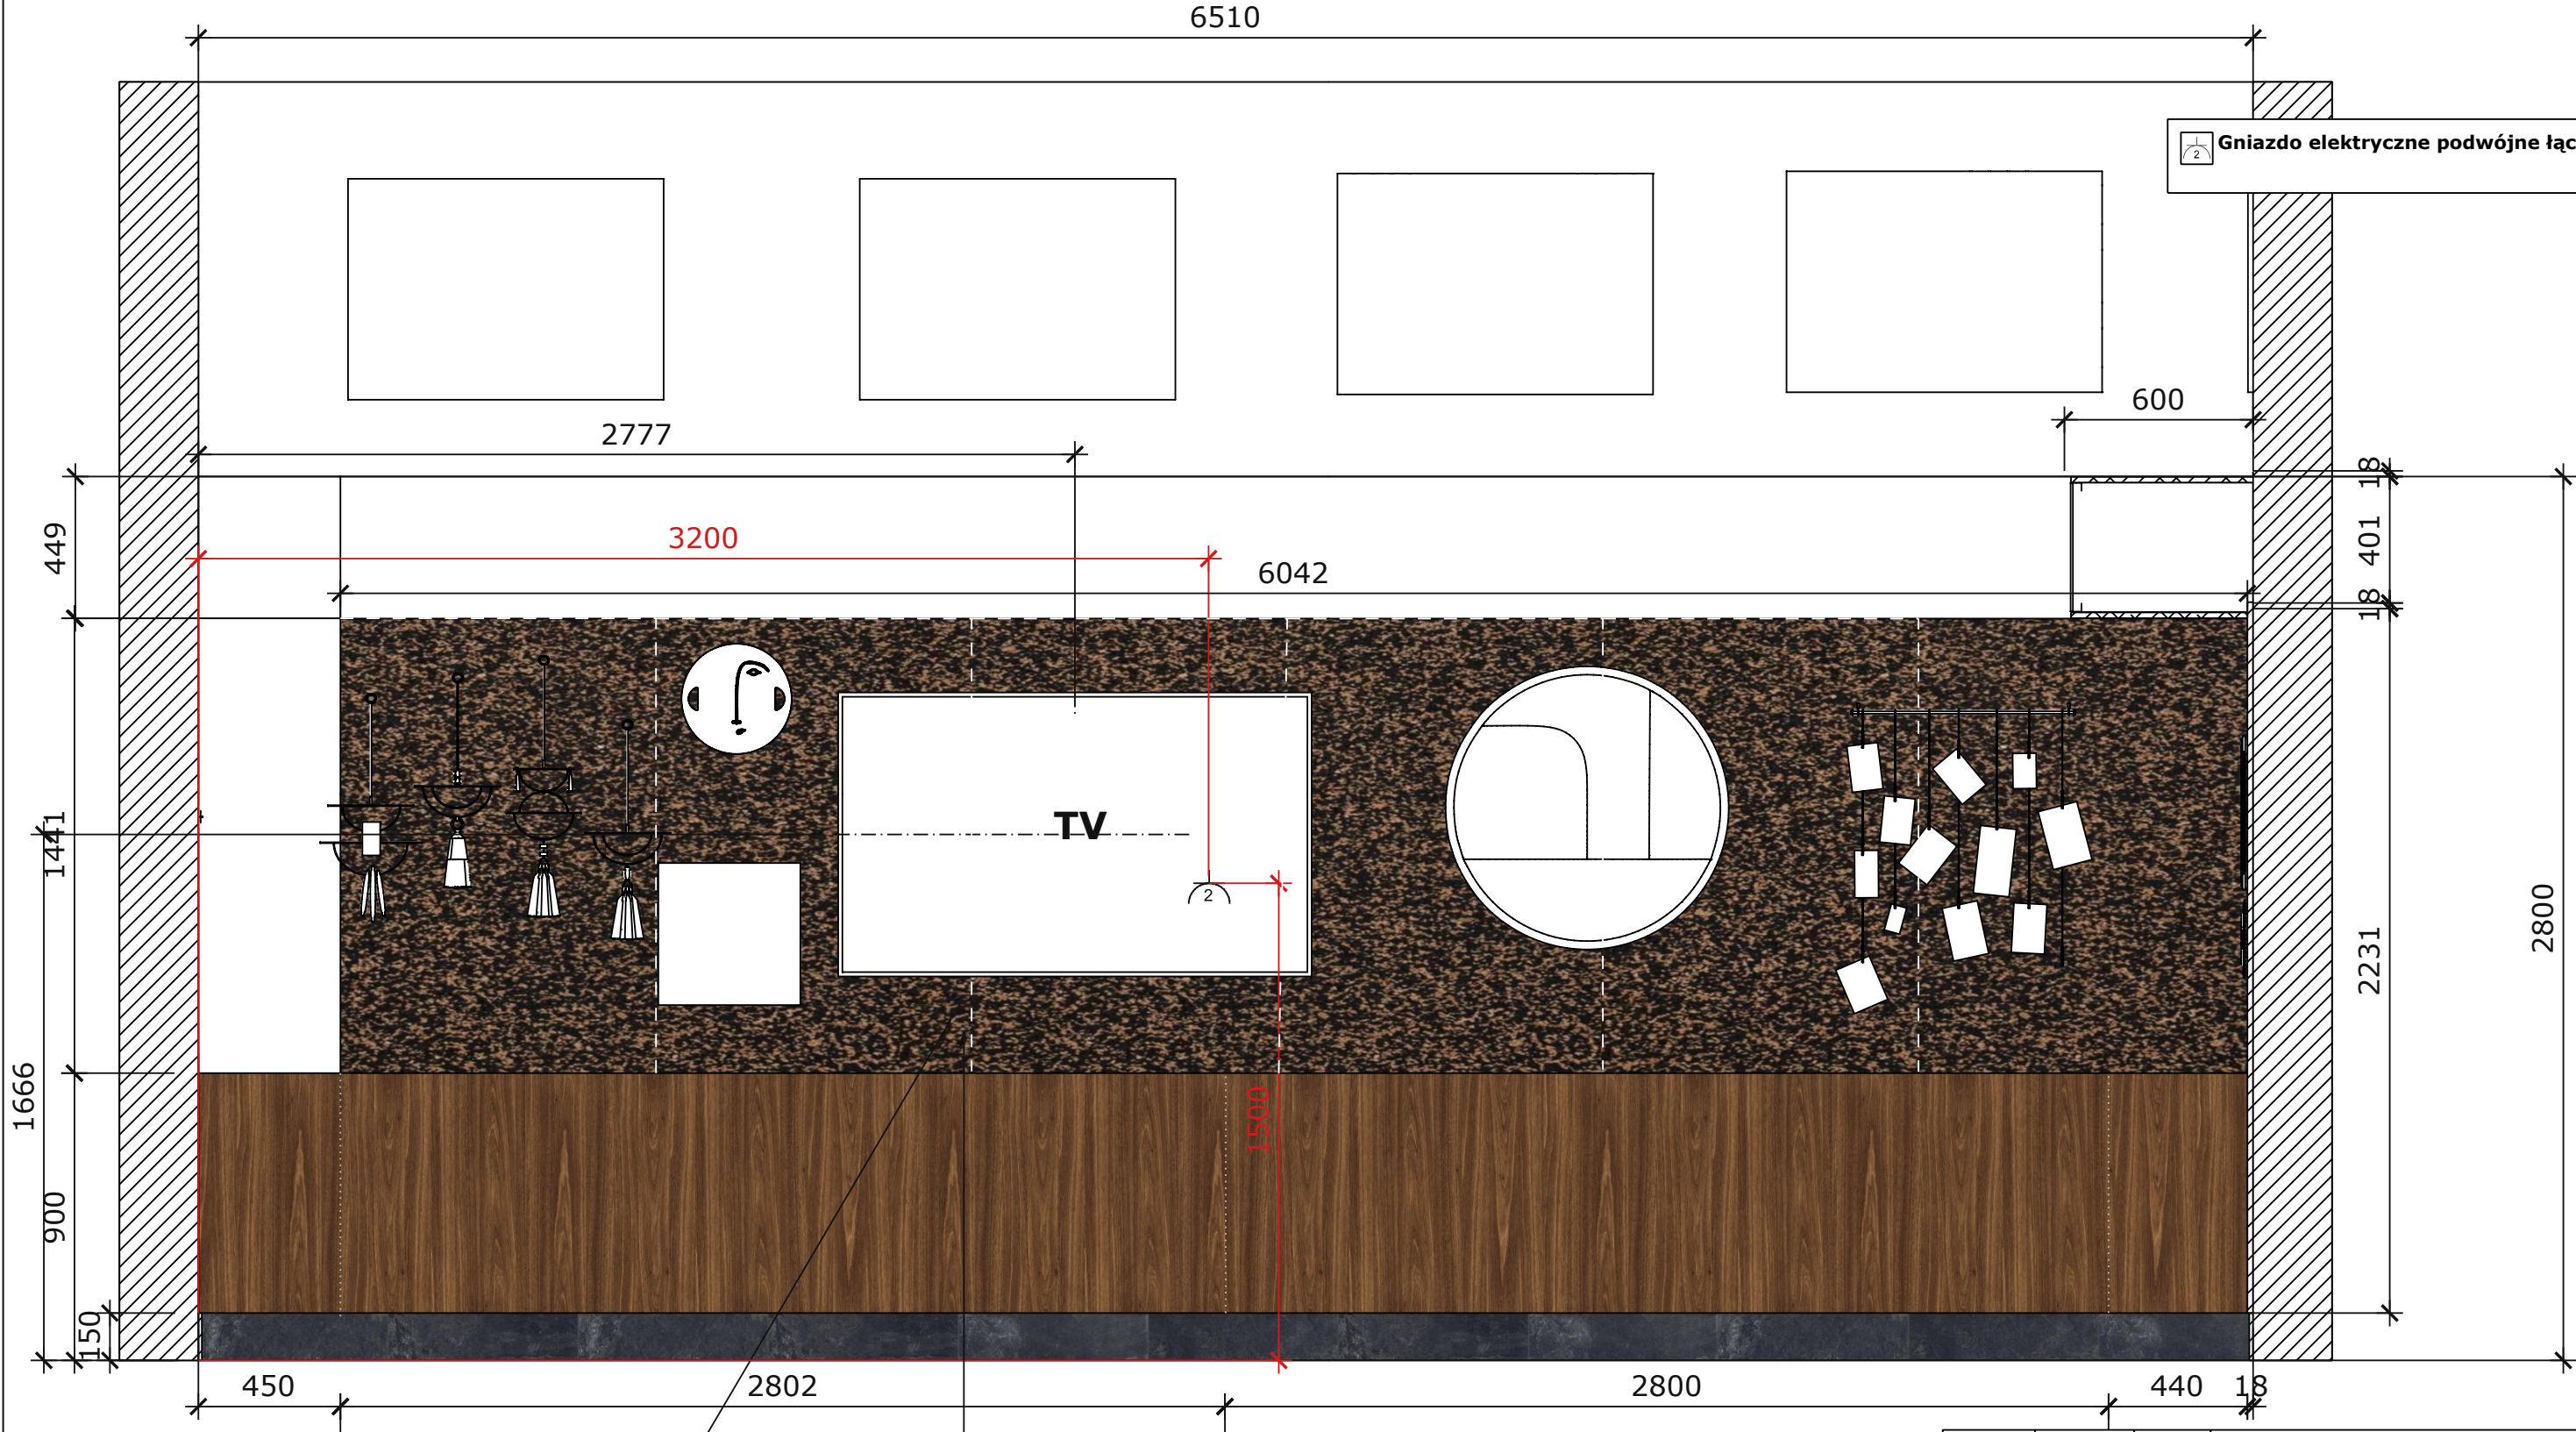

 Gniazdo elektryczne podwójne łączone


KOREK - PODWÓJNA WARSTWA

ŁĄCZENIE KORKA


	TYTUŁ RYSUNKU	RZUT -PARTER-	UWAGA: 1. PRZED PRZYSTAPIENIEM DO PRAC WYMIARY NALEŻY SPRAWDZIĆ NA INWESTYCJI, UWZGLĘDNIAJĄC ZGODNOŚĆ PROJEKTU ZE STANEM ISTNIEJĄCYM. 2. EVENTUALNE ROZBIEŻNOŚCI I W NIEPRZEWIDZIANYCH PRZYPADKACH W PROJEKcie NALEŻY ZGŁOSIĆ PROJEKTANTOWI. 3. PRACE WYKONAWCZE NALEŻY REALIZOWAĆ ZGODNIE ZE SZTUKĄ BUDOWLĄ. 4. WSZECYCH BRANŻYCH WYKONUJĄ WŁASNY POMIAR NA BUDOWIE PRZED WYKONANIEM POSZCZEGÓLNYCH ELEMENTÓW REALIZACJI. 5. OPACOWANIE CHRONIONE JEST PRAWEM AUTORSKIM- UST. Z DNIA 4LUTEGO 1994R. WSZELKIE PRAWA ZASTRZEŻONE, KOPIOWANIE, UŻYTIOWANIE, ZMIANY PROJEKTOWE- W TYM REALIZACJA INNEJ INWESTYCJI NIZ OBEJMUJE ZAKRES PROJEKTU TYLKO ZA PISEMNĄ ZGODĄ AUTORSKĄ.
	INWESTOR	mEDYK---P KÓJ TERAPII ZAJĘCIOWEJ	UWAGA: 1. WSZECYKIE WYMIARY MIERZONE SA OD GÓRNEJ WARSTWY POSADZKI.
-eVAK- Ewa Kawończyk	SKALA	1:21	UWAGA: 1. WSZECYKIE WYMIARY MIERZONE SA OD GÓRNEJ WARSTWY POSADZKI.
TEL.KOM. 606669055	FORMAT STRONY	A3	UWAGA: PROJEKT ARANŻACJI WNETRZ, ARANŻACJI OŚWIETLIENIA NIE JEST PROJEKTEM BRANŻOWYM I NALEŻY PORÓWNAĆ GO Z PROJEKTEM WYKONAWCZYM ELEKTRYKI I POZOSTALYMI OPACOWANAMI BRANŻOWYMI. WYTYCZNYMI PROJEKTOWYMI OŚPŁYTLENIA I WYPOSAŻENIA.
	NR STRONY	4	

UWAGA: 1. PRZED PRZYSTĄPIENIEM DO PRAC WYMIARY NALEŻY SPRAWDZIĆ NA INWESTYCJI, UWZGLĘDNIAJĄC ZGODNOŚĆ PROJEKTU ZE STANEM ISTNIEJĄCYM. 2. EWENTUALNE ROZBIŻNOŚCI I W NIEPRZYSTADNYCH PRZYPADKACH W PROJEKcie NALEŻY ZGŁOSIĆ PROJEKTANTOWI. 3. PRACE WYKONAWCZE NALEŻY REALIZOWAĆ ZGODNIE ZE SZTUKĄ BUDOWLĄ. 4. WSZYSTKI BRANŻYŚCI WYKONUJĄ WŁASNY POMIAR NA BUDOWIE PRZED WYKONANIEM POSZCZEGÓLNYCH ELEMENTÓW REALIZACJI. 5. OPACOWANIE CHRONIONE JEST PRAWEM AUTORSKIM- UST. Z DNIA 4 LUTEGO 1994R. WSZELKIE PRAWA ZASTRZEŻONE, KOPIOWANIE, UŻYCIEM, ZMIANY PROJEKTYWOWE- W TYM REALIZACJA INNEJ INWESTYCJI NIŻ OBEJMUJE ZAKRES PROJEKTU TYLKO ZA PISEMNA ZGODĄ AUTORSKĄ. UWAGA: 1. WSZYSTKIE WYMIARY MIERZONE SĄ OD GÓRNEJ WARSTWY POSADZKI.
UWAGA: PROJEKT ANRANŻACJI WNETRZ, ANRANŻACJI OSIWIETLENIA NIE JEST PROJEKTEM BRANŻOWYM I NALEŻY PORÓWNAĆ GO Z PROJEKTEM WYKONAWCZYM ELEKTRYKI I POSZCZEGÓLNYM OPACOWANIAM BRANŻOWYM, WYTYCZNIOM PRODUCENTÓW OŚPIRZTU I WYPOSAŻENIA.

PRZEKRÓJ B-B

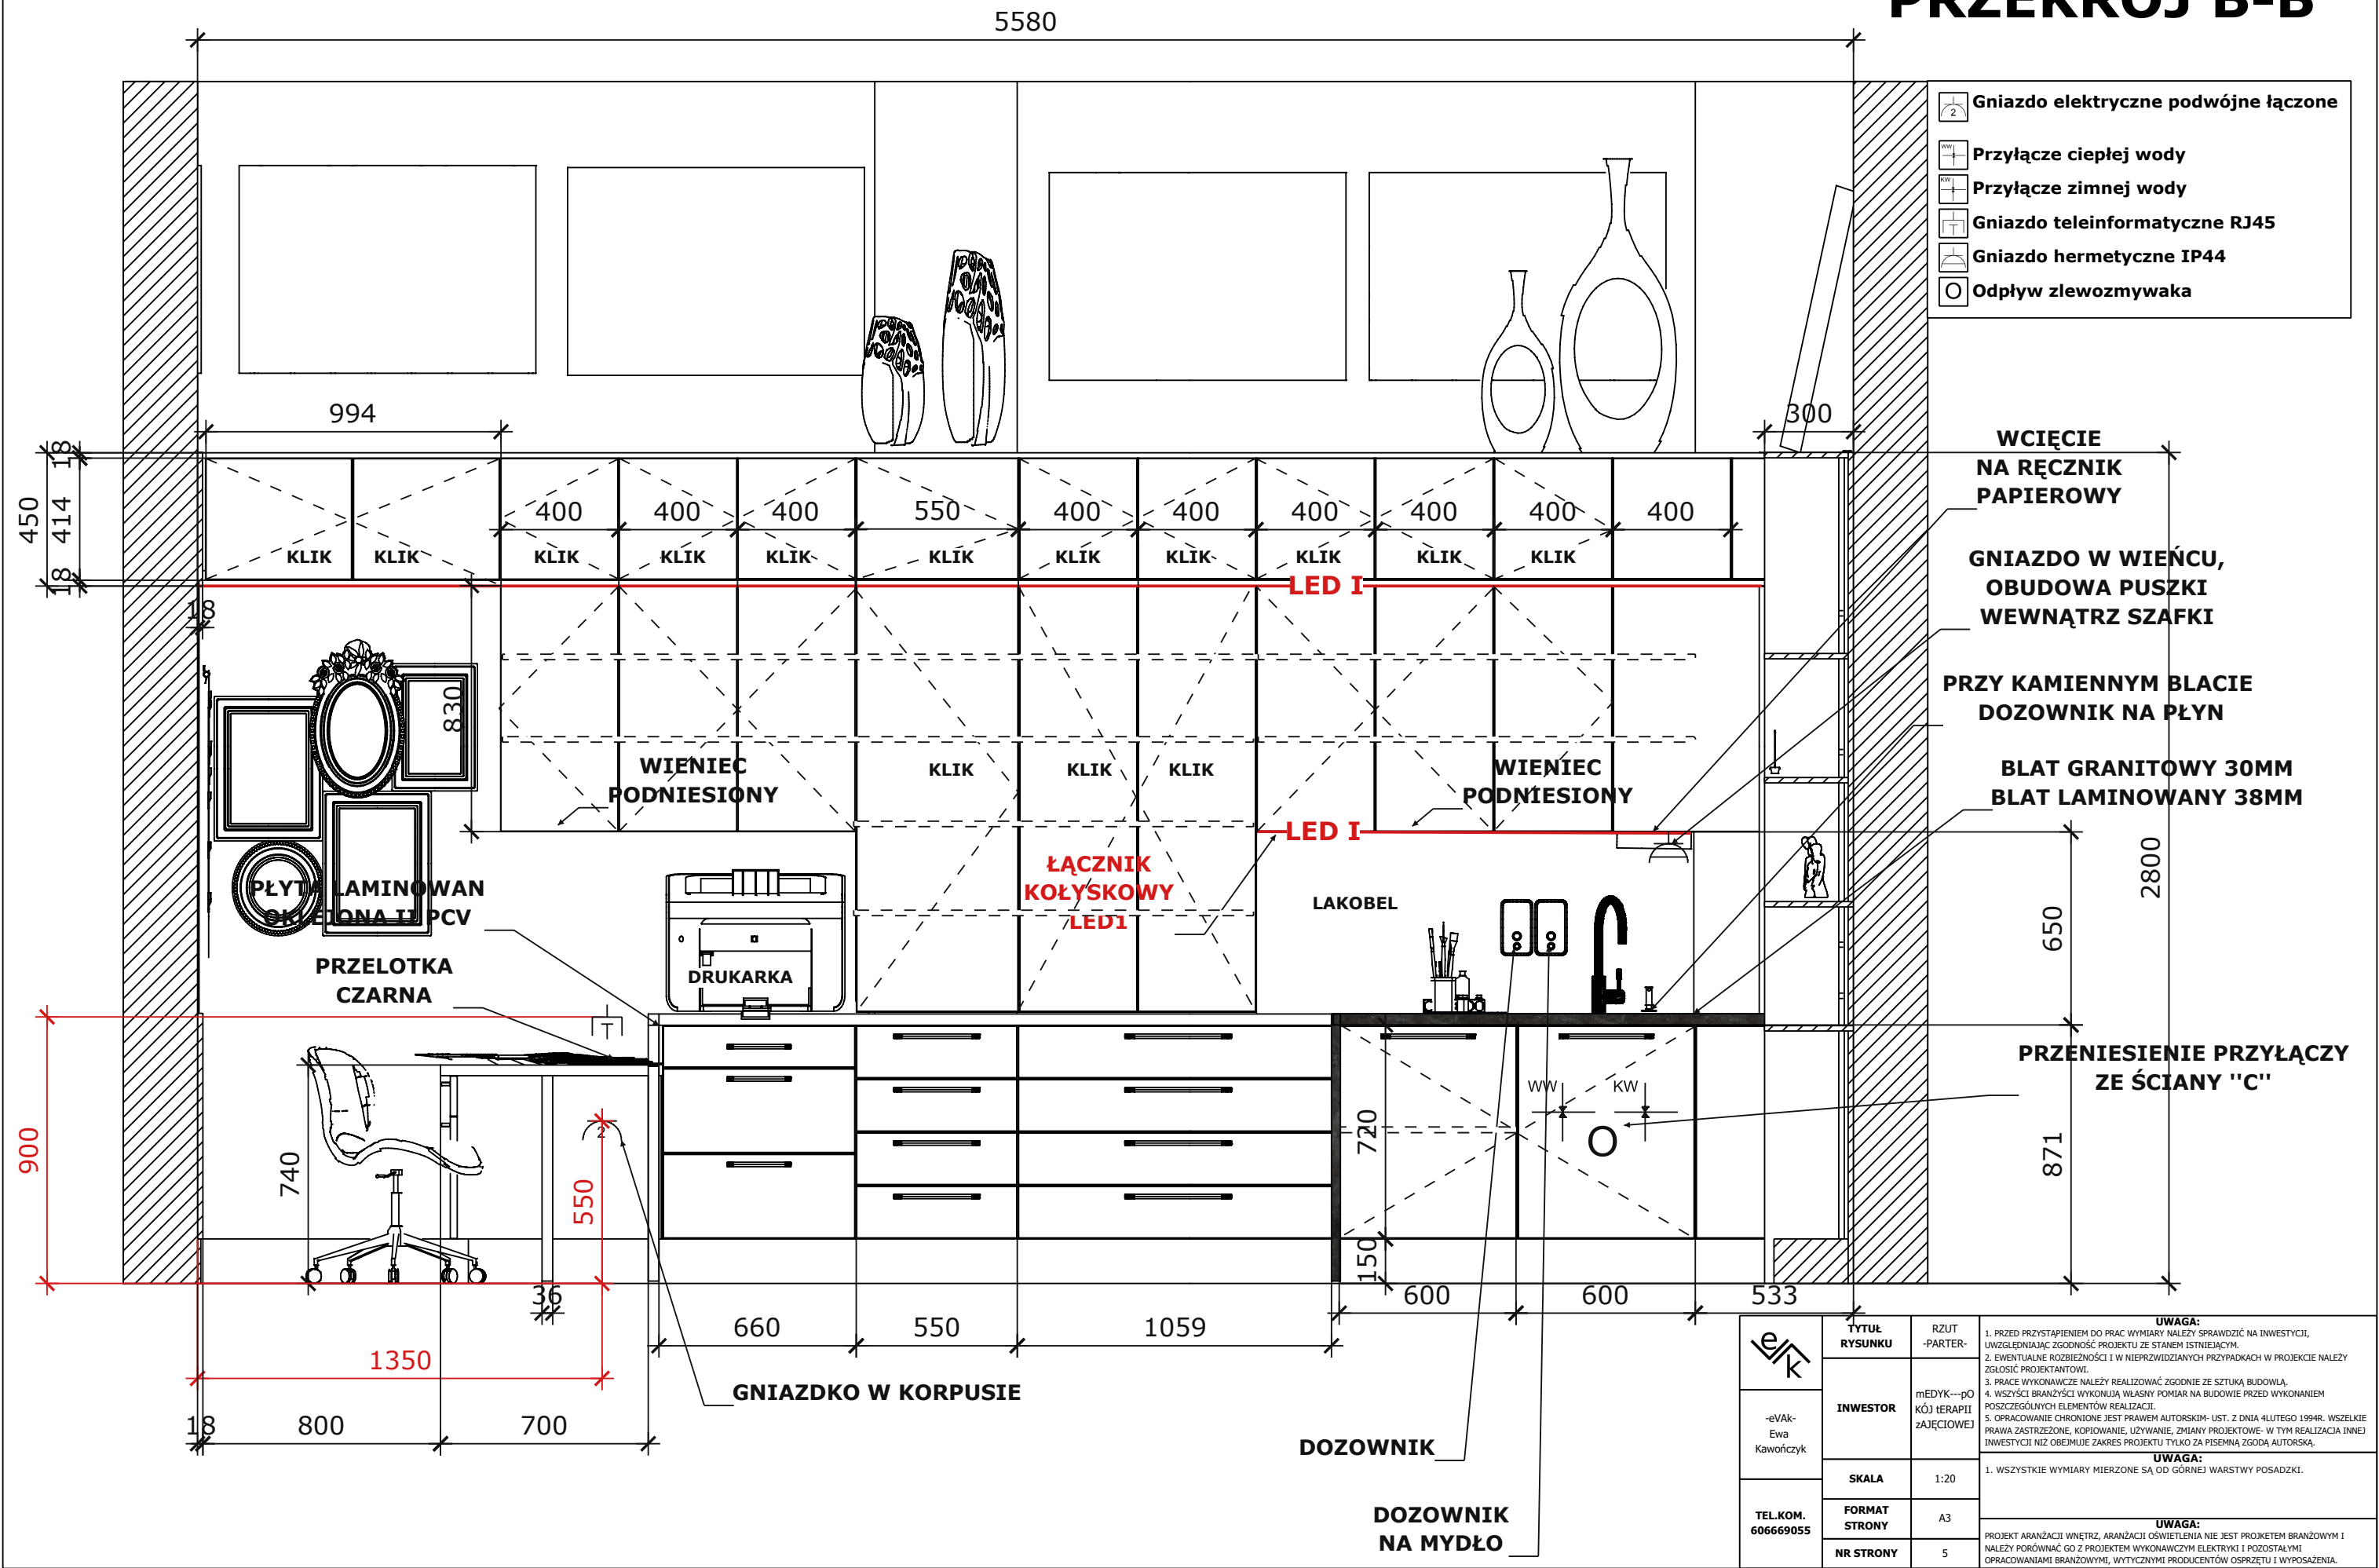


PRZEKRÓJ C-C

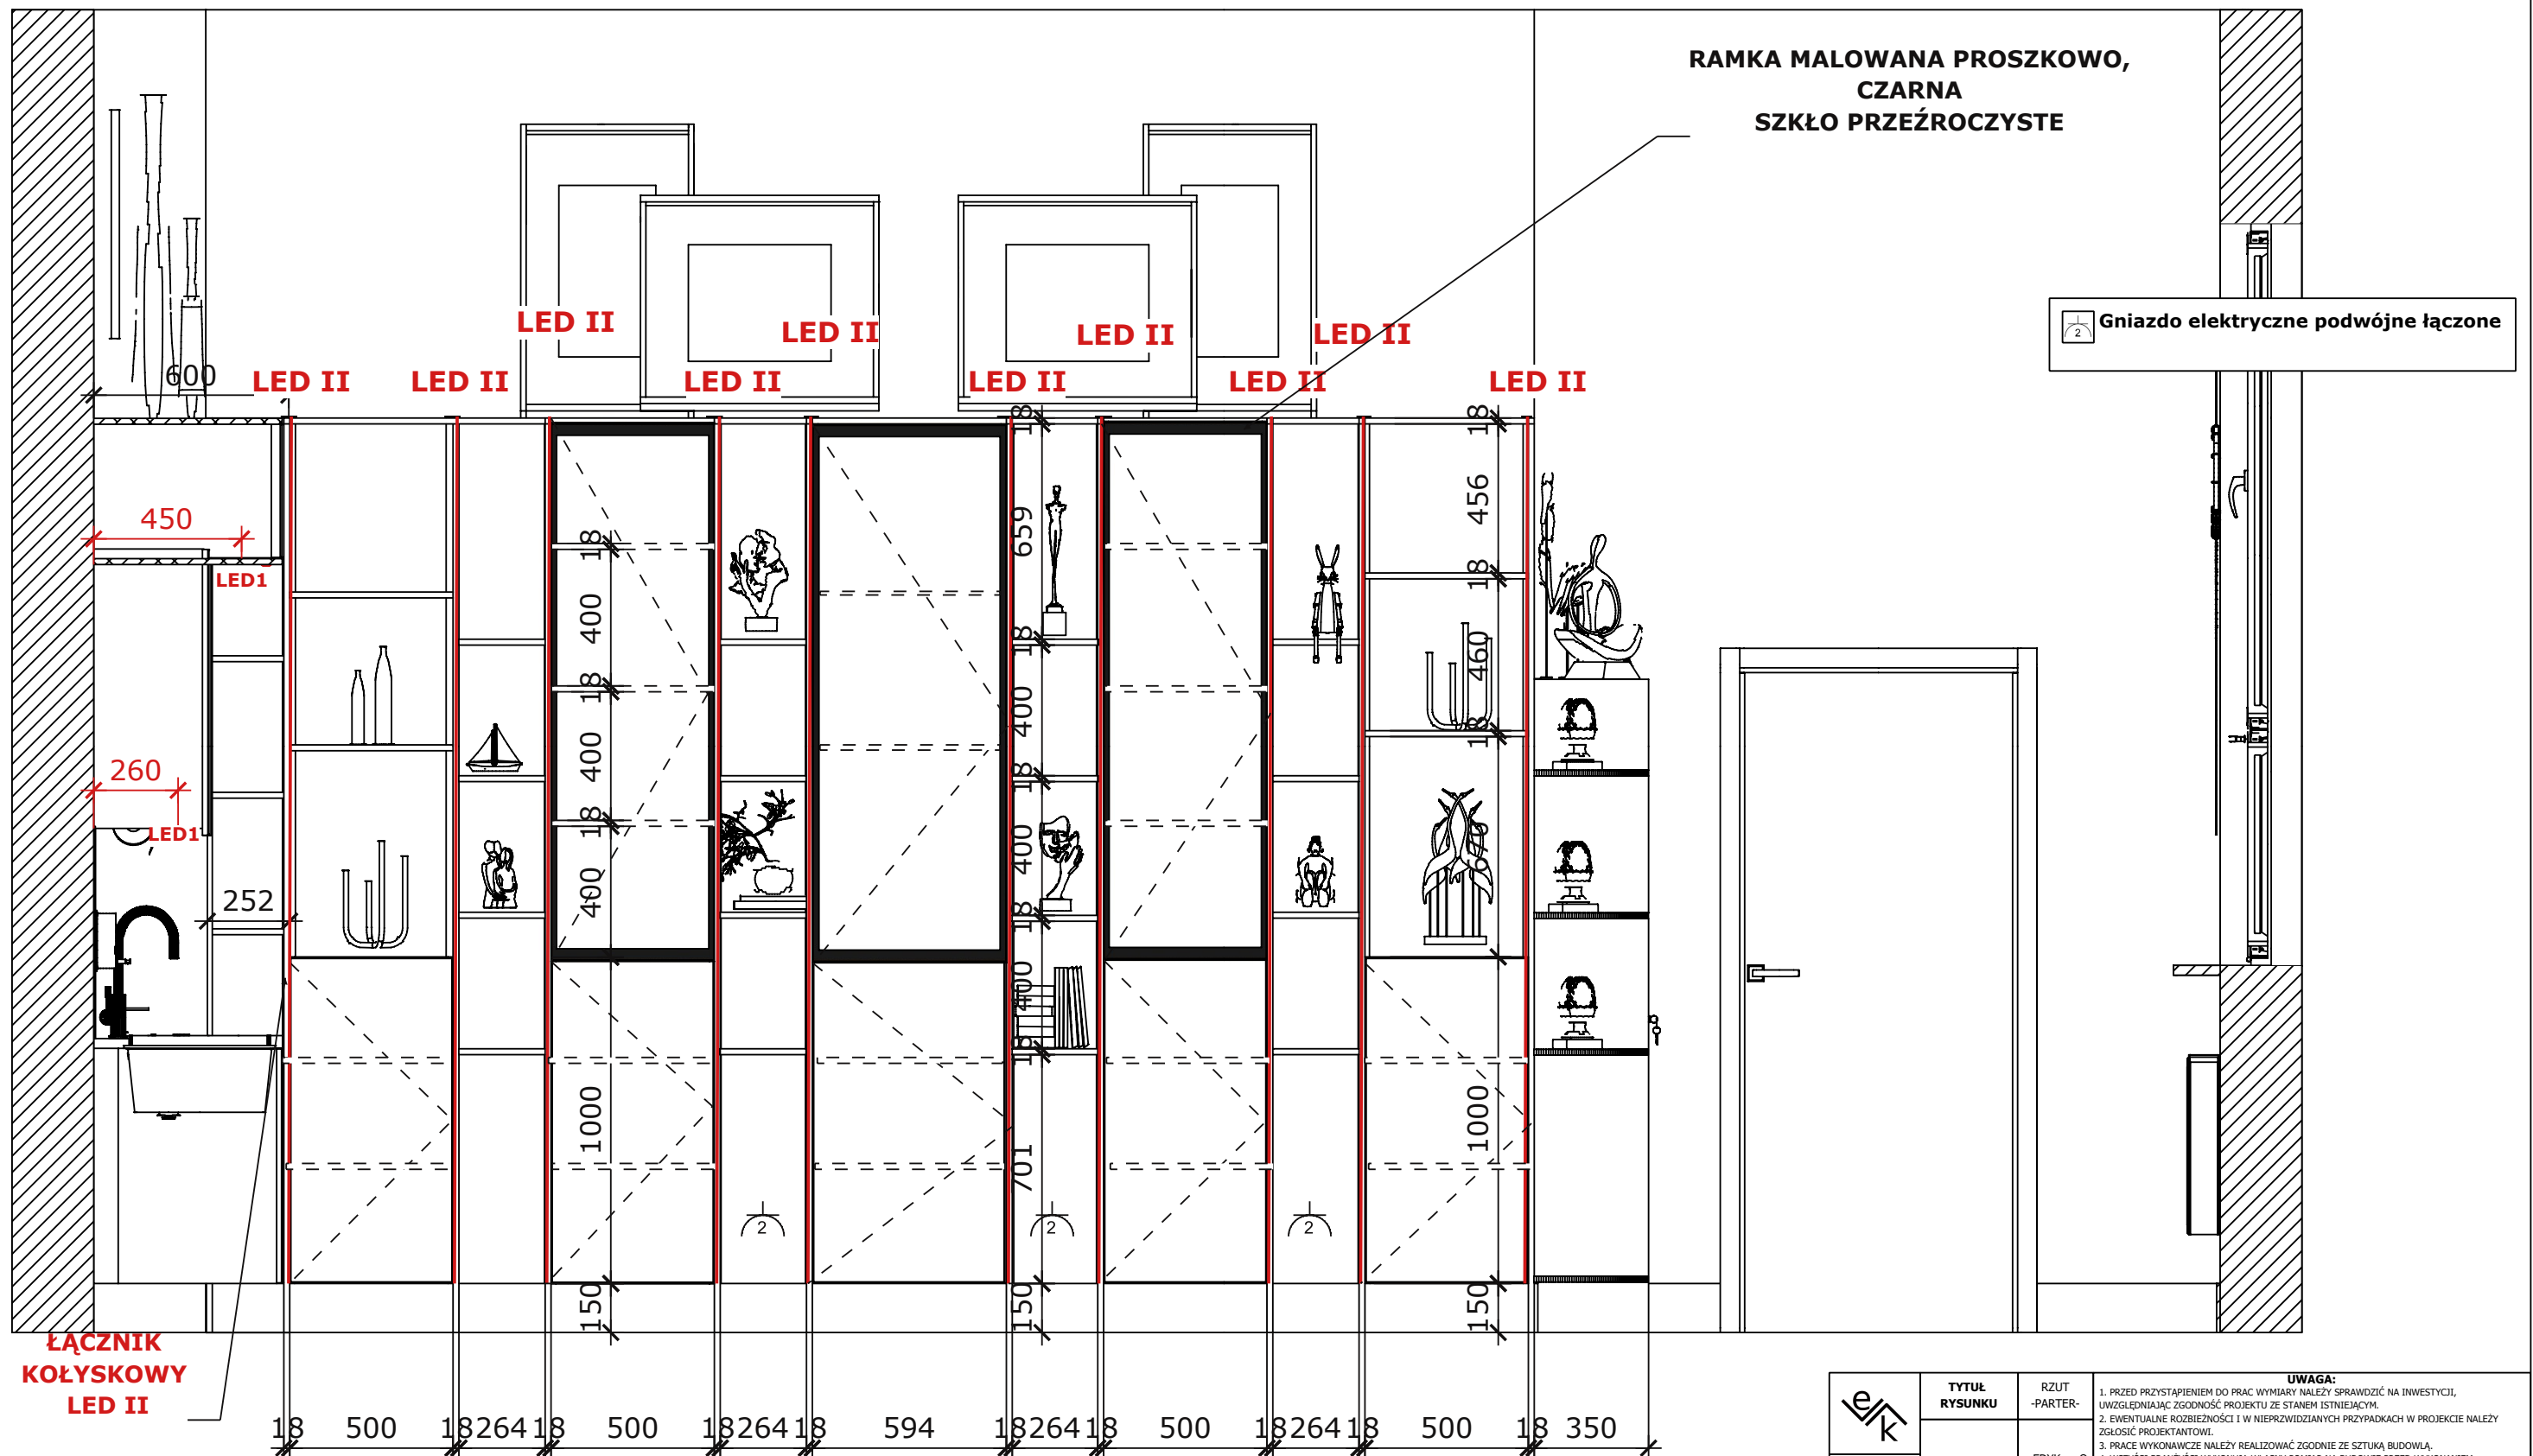

 -eVAK- Ewa Kawończyk	TYTUŁ RYSUNKU	RZUT -PARTER-	UWAGA: 1. PRZED PRZYSTĄPIENIEM DO PRAC WYMIARY NALEŻY SPRAWDZIĆ NA INWESTYCJI, UWZGLĘDNIAJĄC ZGODNOŚĆ PROJEKTU ZE STANEM ISTNIEJĄCYM. 2. EWENTUALNE ROZBIEŻNOŚCI I W NIETYPOWYCH PRZYPADKACH W PROJEKCIE NALEŻY ZŁAGOSIĆ PROJEKTANTÓW. 3. PRACE WYKONAWCZE NALEŻY REALIZOWAĆ ZGODNIE ZE SZTKĄ BUDOWLĄ. 4. WSZYSTKI BRANŻY WYKONUJĄ WŁASNY POMIAR NA BUDOWIE PRZED WYKONANIEM POSZCZEGÓLNYCH ELEMENTÓW REALIZACJI. 5. OPACZANOWIE CHRONIONE JEST PRAWEM AUTORSKIM- UST. Z DNIA 4 LUTEGO 1994R. WSZELKIE PRAWA ZASTRZEŻONE, KOPIOWANIE, UŻYCIENIE, ZMIANY PROJEKTOWE- W TYM REALIZACJA INNEJ INWESTYCJI NIŻ OBEJMUJE ZAKRES PROJEKTU TYLKO ZA PISEMNĄ ZGODĄ AUTORSKĄ.
	INWESTOR	mEDYK---pO KÓJ (TERAPII zAJĘCIOWE)	
	SKALA	1:20	
	FORMAT STRONY	A3	
	NR STRONY	6	
TEL.KOM. 606669055	UWAGA: 1. WSZYSTKIE WYMIARY MIERZONE SĄ OD GÓRNEJ WARSTWY POSADZKI.		UWAGA: PROJEKT ARANŻACJI WĘTRZ, ARANŻACJI OŚWIETLENIA NIE JEST PROJEKTEM BRANŻOWYM I NALEŻY POKRÓWKAĆ GO Z PROJEKTEM WYKONAWCZYM ELEKTRYKI I POZOSTAŁYMI OBRACZANIANIAMI BRANŻOWYMI. INSTYTUCJONALNIE, GŁÓWNYM ZENTÓW OŚWIEŻENIA I WYPOSAŻENIA

PRZEKRÓJ D-D

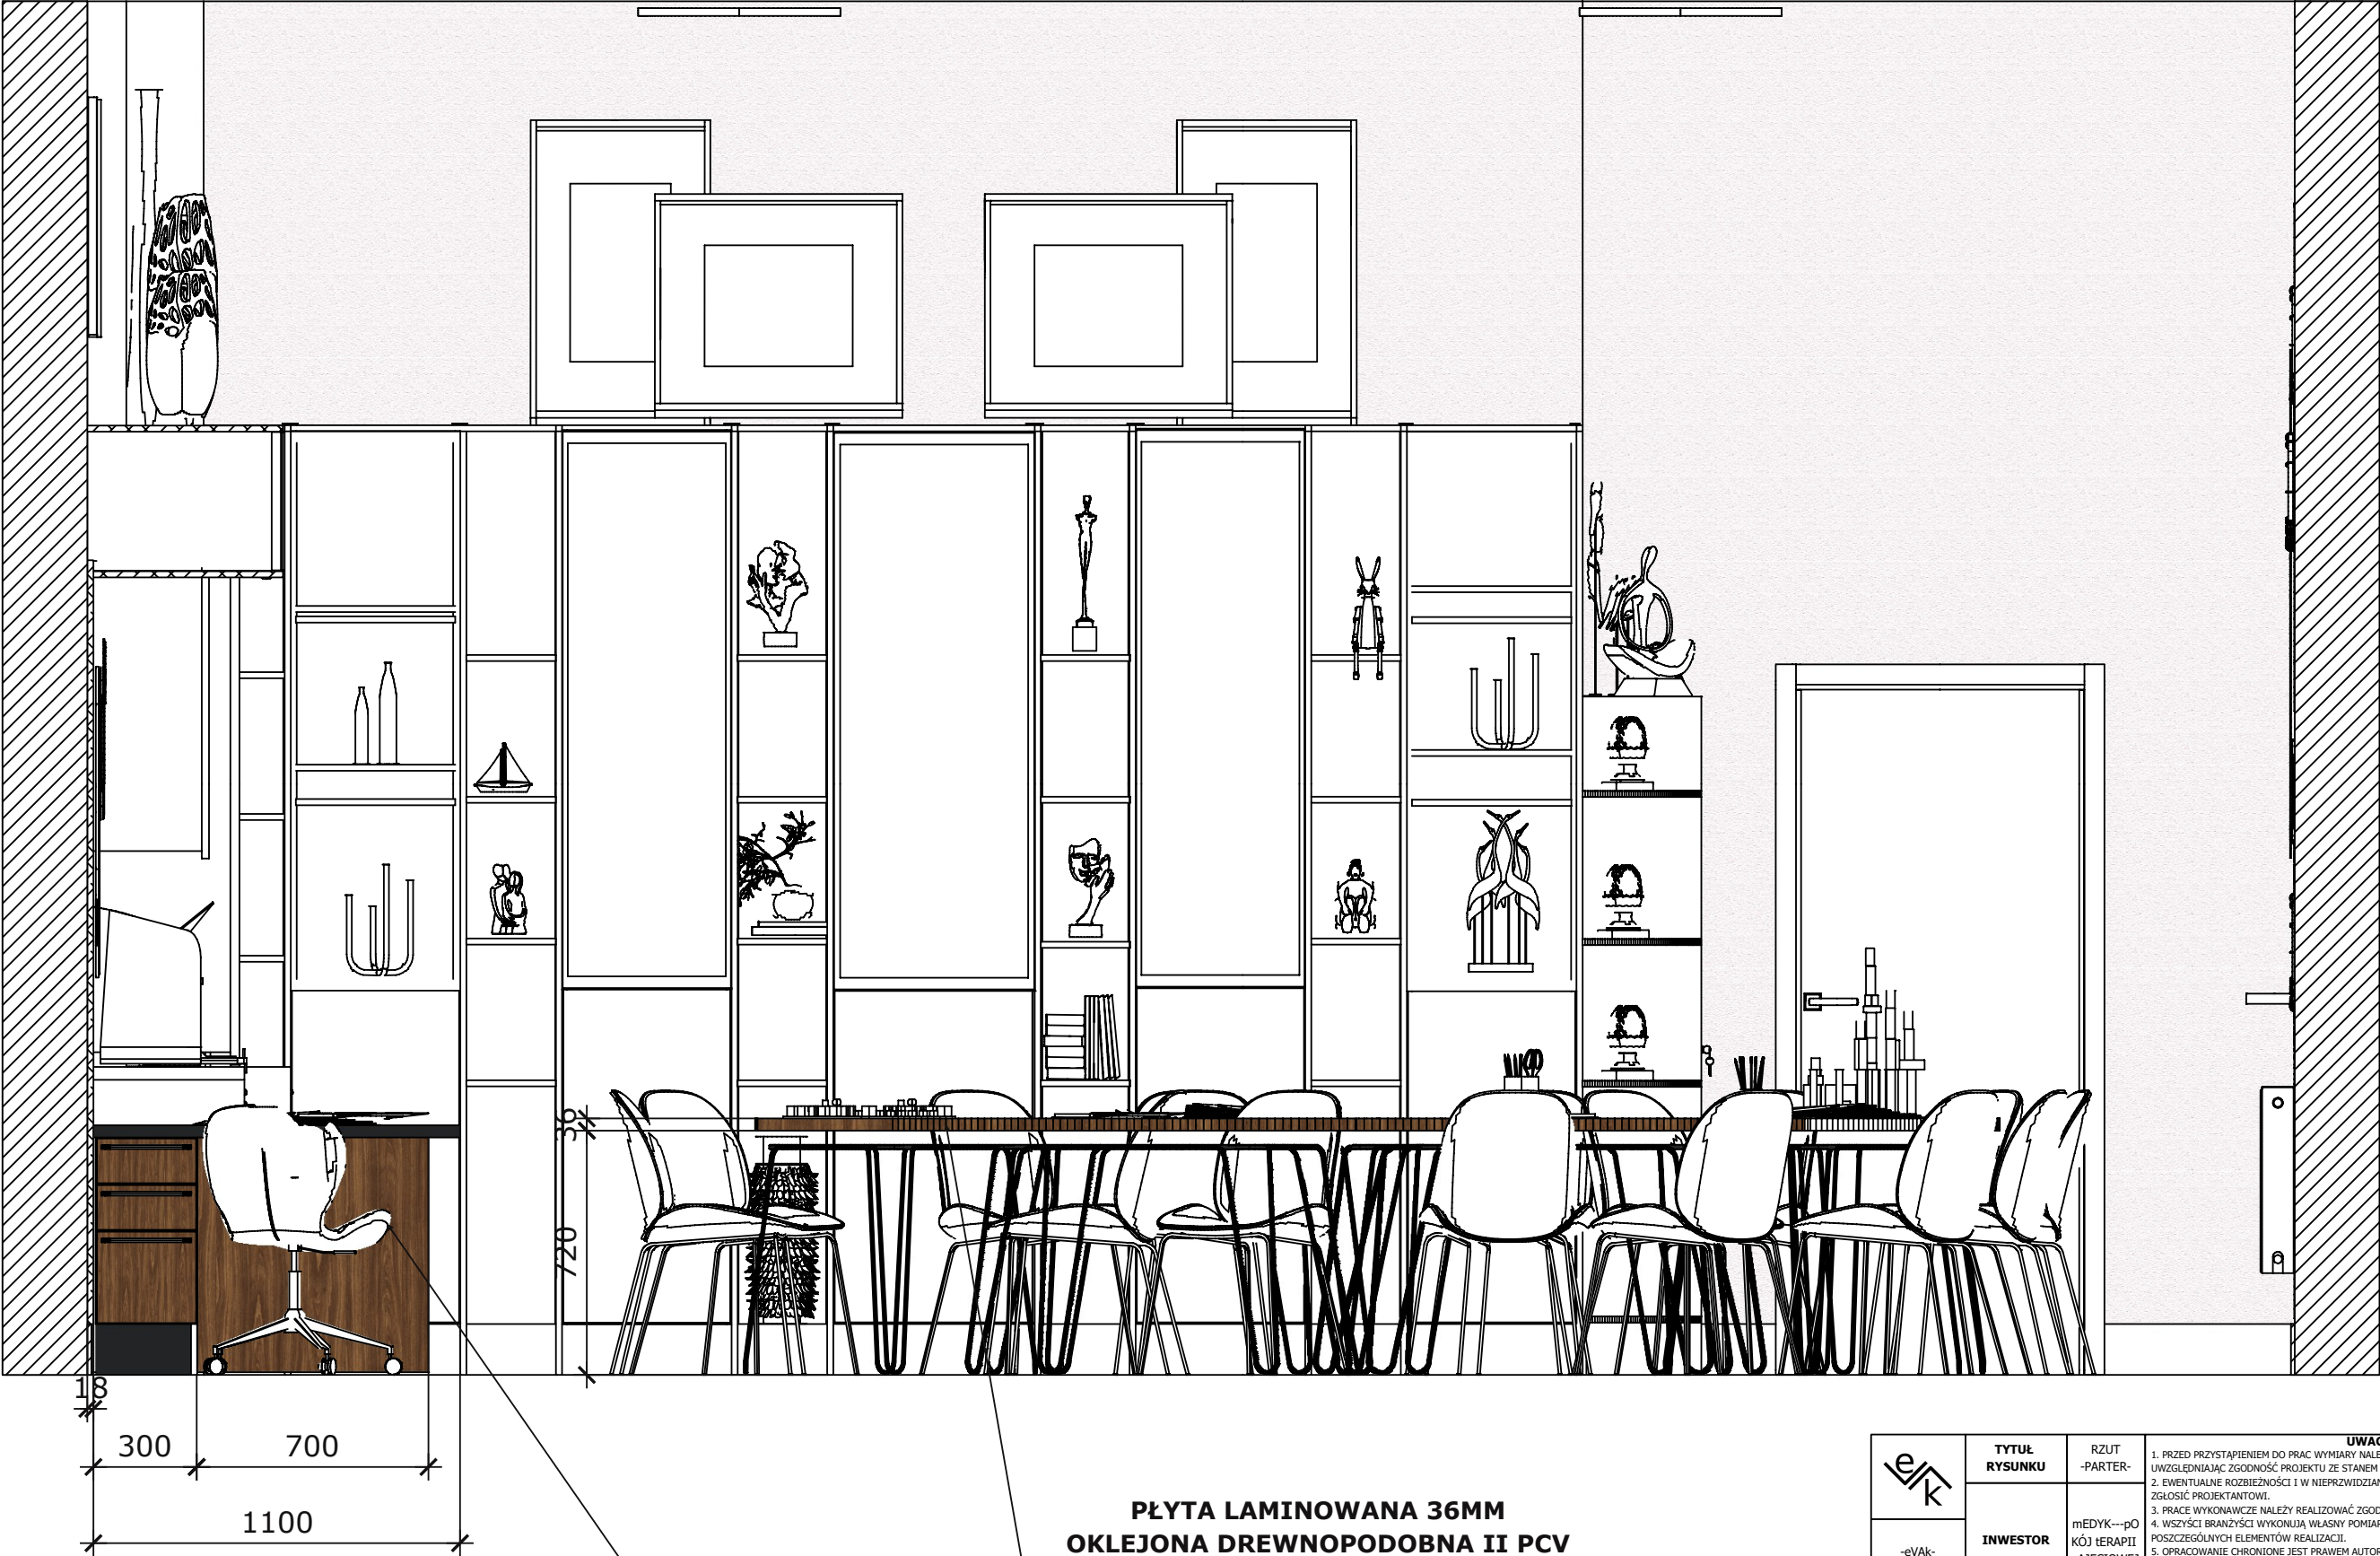


BIURKO

PŁYTA LAMINOWANA 36MM
OKLEJONA DREWNOPODOBNA II PCV
OKLEINA W KOLORZE Z
ABUDOWY POZOSTAŁYCH MEBLI

 -eVak- Ewa Kawończyk	TYTUŁ RYSUNKU	RZUT -PARTER-	UWAGA: 1. PRZED PRZYSTĄPIENIEM DO PRAC WYMIARY NALEŻY SPRAWDZIĆ NA INWESTYCJI, UWZGLĘDNIAJĄC ZGODNOŚĆ PROJEKTU ZE STANEM ISTNIEJĄCYM. 2. EWENTUALNE ROZBIEŻNOŚCI I W NIEPRZEWIDZIANYCH PRZYPADKACH W PROJEKCIE NALEŻY ZGŁOSIĆ PROJEKTANTOWI. 3. PRACE WYKONAWCZE NALEŻY REALIZOWAĆ ZGODNIE ZE SZTUKĄ BUDOWLĄ. 4. WSZYŚCI BRANŻYŚCI WYKONUJĄ WŁASNY POMIAR NA BUDOWIE PRZED WYKONANIEM POSZCZEGÓLNYCH ELEMENTÓW REALIZACJI. 5. OPRACOWANIE CHRONIONE JEST PRAWEM AUTORSKIM- UST. Z DNIA 4LUTEGO 1994R. WSZELKIE PRAWA ZASTRZEŻONE, KOPIOWANIE, UŻYWANIE, ZMIANY PROJEKTOWE- W TYM REALIZACJA INNEJ INWESTYCJI NIŻ OBEJMUJE ZAKRES PROJEKTU TYLKO ZA PISEMĄ ZGODĄ AUTORSKĄ. UWAGA: 1. WSZYSTKIE WYMIARY MIERZONE SĄ OD GÓRNEJ WARSTWY POSADZKI. UWAGA: PROJEKT ARANŻACJI WNĘTRZ, ARANŻACJI OŚWIETLENIA NIE JEST PROJEKTEM BRANŻOWYM I NALEŻY PORÓWNAĆ GO Z PROJEKTEM WYKONAWCZYM ELEKTRYKI I POZOSTAŁYMI OPRACOWANIAM BRANŻOWYMI, WYTYCZNYMI PRODUCENTÓW OSPRZĘTU I WYPOSAŻENIA.
	INWESTOR	mEDYK---pO KÓJ TERAPII zAJĘCIOWEJ	
	SKALA	1:20	
	FORMAT STRONY	A3	
	NR STRONY	7	

PRZEKRÓJ E-E

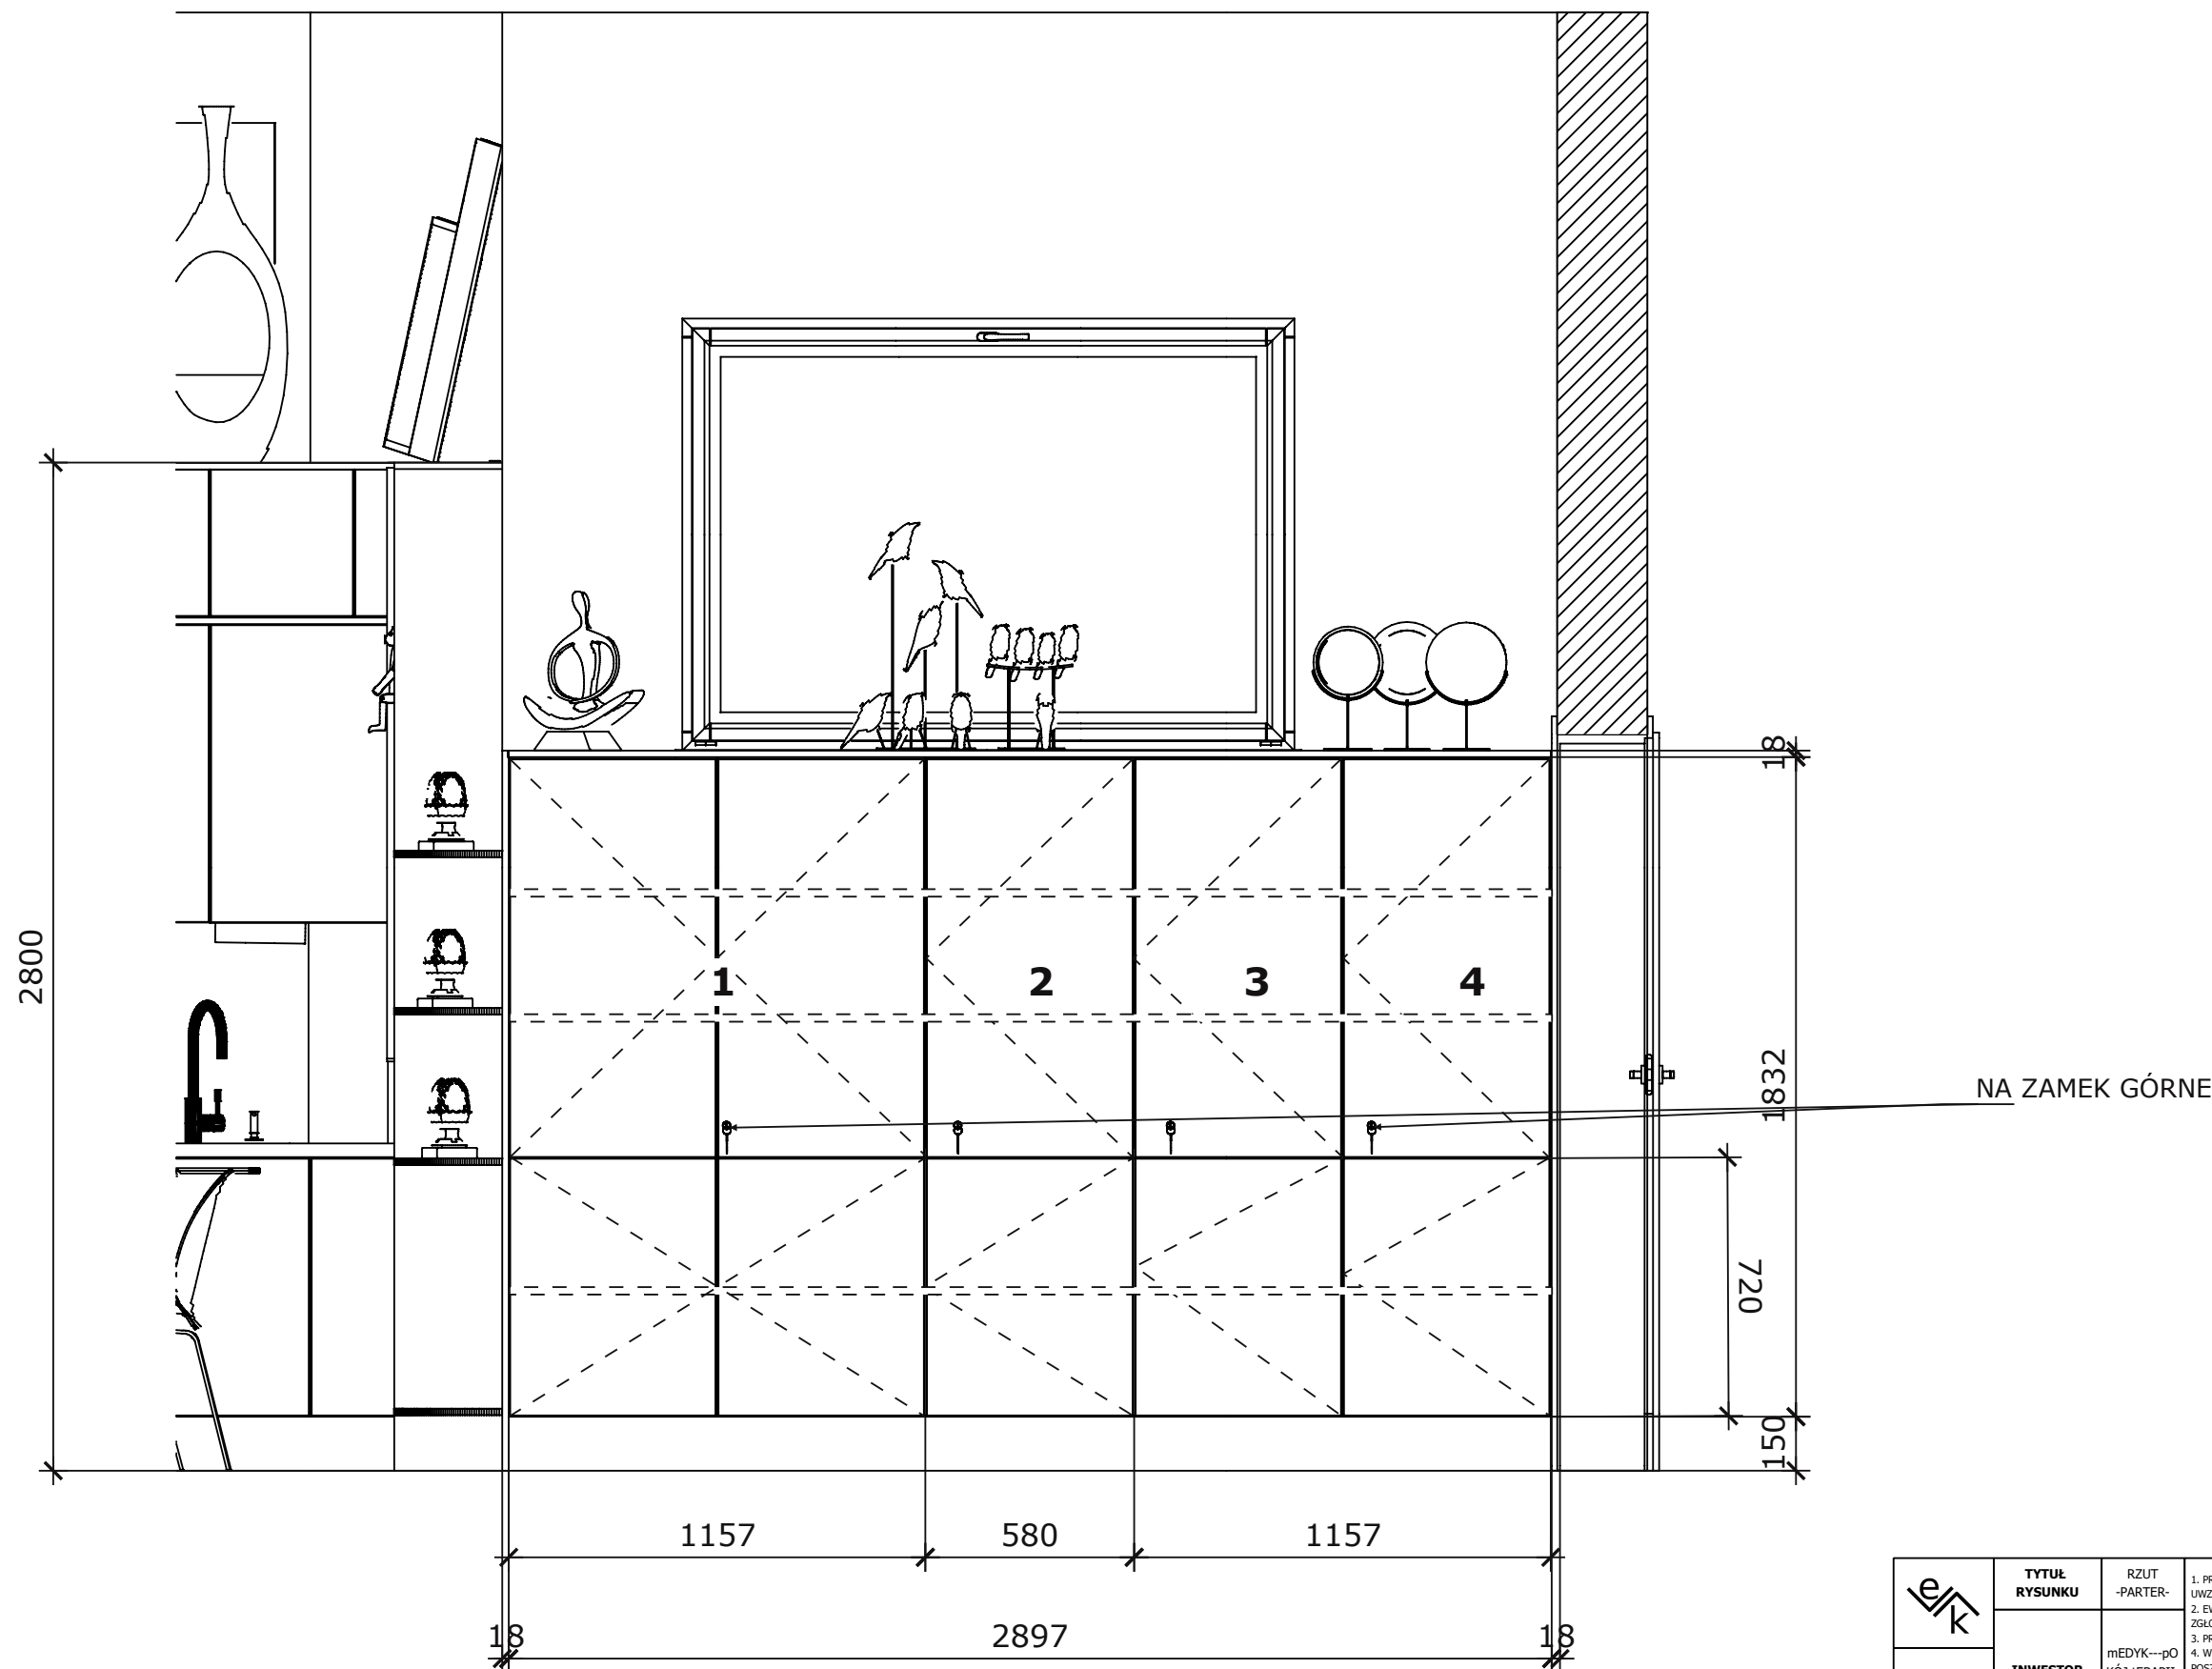

e/k -eVak- Ewa Kawończyk TEL.KOM. 606669055	TYTUŁ RYSUNKU	RZUT -PARTER-	UWAGA: 1. PRZED PRZYSTĄPIENIEM DO PRAC WYMIARY NALEŻY SPRAWDZIĆ NA INWESTYCJI, UWZGLĘDNIAJĄC ZGODNOŚĆ PROJEKTU ZE STANEM ISTNIEJĄCYM. 2. EWENTUALNE ROZBIEŻNOŚCI I W NIEPRZEWIDZIANYCH PRZYPADKACH W PROJEKCIE NALEŻY ZGŁOSIĆ PROJEKTANTOWI. 3. PRACE WYKONAWCZE NALEŻY REALIZOWAĆ ZGODNIE ZE SZTUKĄ BUDOWLĄ. 4. WSZYŚCI BRANŻYŚCI WYKONUJĄ WŁASNY POMIAR NA BUDOWIE PRZED WYKONANIEM POSZCZEGÓLNYCH ELEMENTÓW REALIZACJI. 5. OPRACOWANIE CHRONIONE JEST PRAWEM AUTORSKIM- UST. Z DNIA 4LUTEGO 1994R. WSZELKIE PRAWA ZASTRZEŻONE, KOPIOWANIE, UŻYWANIE, ZMIANY PROJEKTOWE- W TYM REALIZACJA INNEJ INWESTYCJI NIŻ OBEJMUJE ZAKRES PROJEKTU TYLKO ZA PISEMNĄ ZGODĄ AUTORSKĄ. UWAGA: 1. WSZYSTKIE WYMIARY MIERZONE SĄ OD GÓRNEJ WARSTWY POSADZKI. UWAGA: PROJEKT ARANŻACJI WNETRZ, ARANŻACJI OŚWIETLENIA NIE JEST PROJEKTEM BRANŻOWYM I NALEŻY PORÓWNAĆ GO Z PROJEKTEM WYKONAWCZYM ELEKTRYKI I POZOSTALYMI OPRACOWANIAM BRANŻOWYMI, WYTYCZNYMI PRODUCENTÓW OSPRZĘTU I WYPOSAŻENIA.
	INWESTOR	mEDYK---pO KÓJ TERAPII ZAJĘCIOWEJ	
	SKALA	1:20	
	FORMAT STRONY	A3	
	NR STRONY	8	

