

* pRACOWNIA zABIEGÓW mEDYCZNYCH*



Spis treści


3. RZUT

4. Przekrój A-A

5. Przekrój B-B

6. Przekrój C-C

7. Przekrój D-D

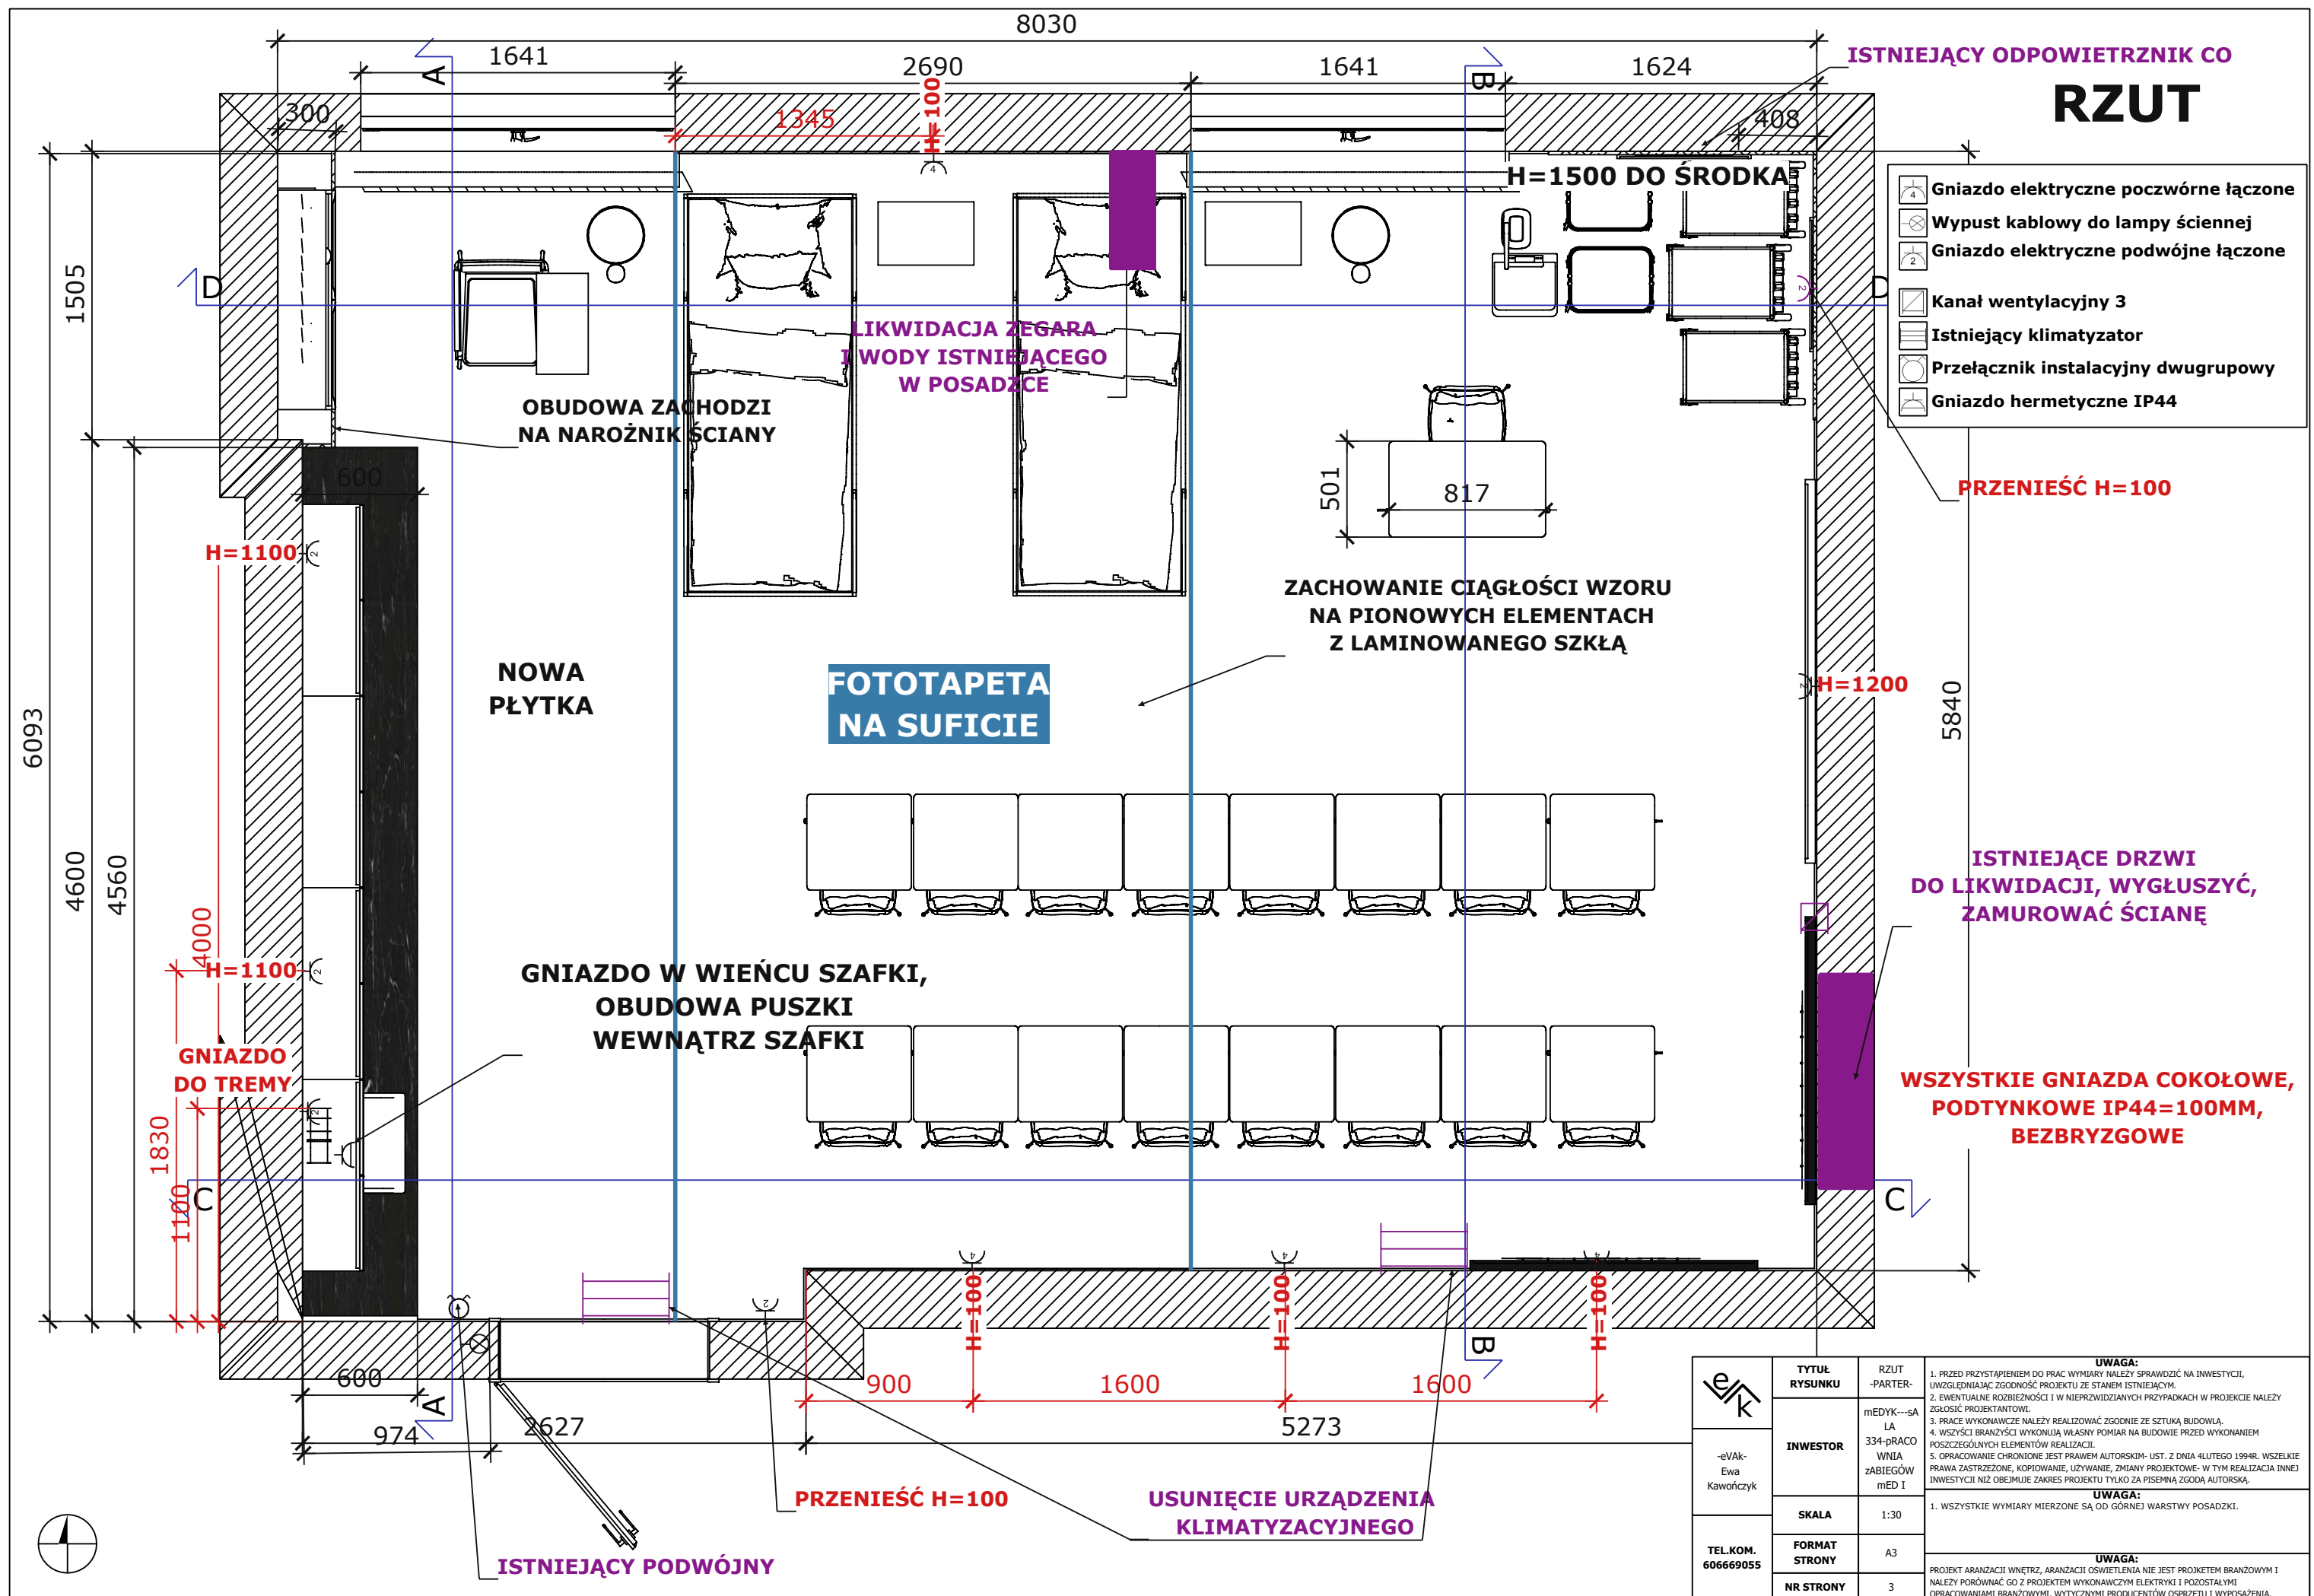


- **Gniazdo elektryczne podwójne łączone**
- **Gniazdo hermetyczne IP44**
- **Gniazdo elektryczne potrójne łączone**




 -eVak- Ewa Kawończyk	TYTUŁ RYSUNKU	RZUT -PARTER-	UWAGA: 1. PRZED PRZYSTĄPIENIEM DO PRAC WYMIARY NALEŻY SPRAWDZIĆ NA INWESTYCJI, UWZGLĘDNIAJĄC ZGODNOŚĆ PROJEKTU ZE STANEM ISTNIEJĄCYM. 2. EWENTUALNE ROZBIEŻNOŚCI W NIEPRZEDZIAŁACH PRZYPADKACH W PROJEKcie NALEŻY ZGODNOŚĆ PROJEKTANTOWI.
	INWESTOR	mEDYK---SA LA 334-pRACO WNIA ZABIEGÓW mED I	3. PRACE WYKONAWCZE NALEŻY REALIZOWAĆ ZGODNIE ZE SZTKĄ BUDOWLĄ. 4. WSZYSTCI BRANŻOWY WYKONUJĄ WKŁASNY POMIAR NA BUDOWIE PRZED WYKONANIEM POSZCZEGÓLNYCH ELEMENTÓW REALIZACJI.
	SKALA	1:20	UWAGA: 1. WSZYSTKIE WYMIARY MIERZONE SĄ OD GÓRNEJ WARSTWY POSADZKI.
	FORMAT STRONY	A3	UWAGA: PROJECT ARANŻACJI WNETRZ, ARANŻACJI OŚWIETLANIA NIE JEST PROJEKTEM BRANŻOWYM I NALEŻY PORÓWNAĆ GO Z PROJEKTEM WYKONAWCZYM ELEKTRYKI I POZOSTAŁYM OBRACOWANIAM BRANŻOWYM. NOTYCYTKI NUMEROWYCH CENTRÓW OŚCIEŻELI I WYPOCZĘCIA.
TEL.KOM. 606669055	NR STRONY	4	

PRZEKRÓJ B-B

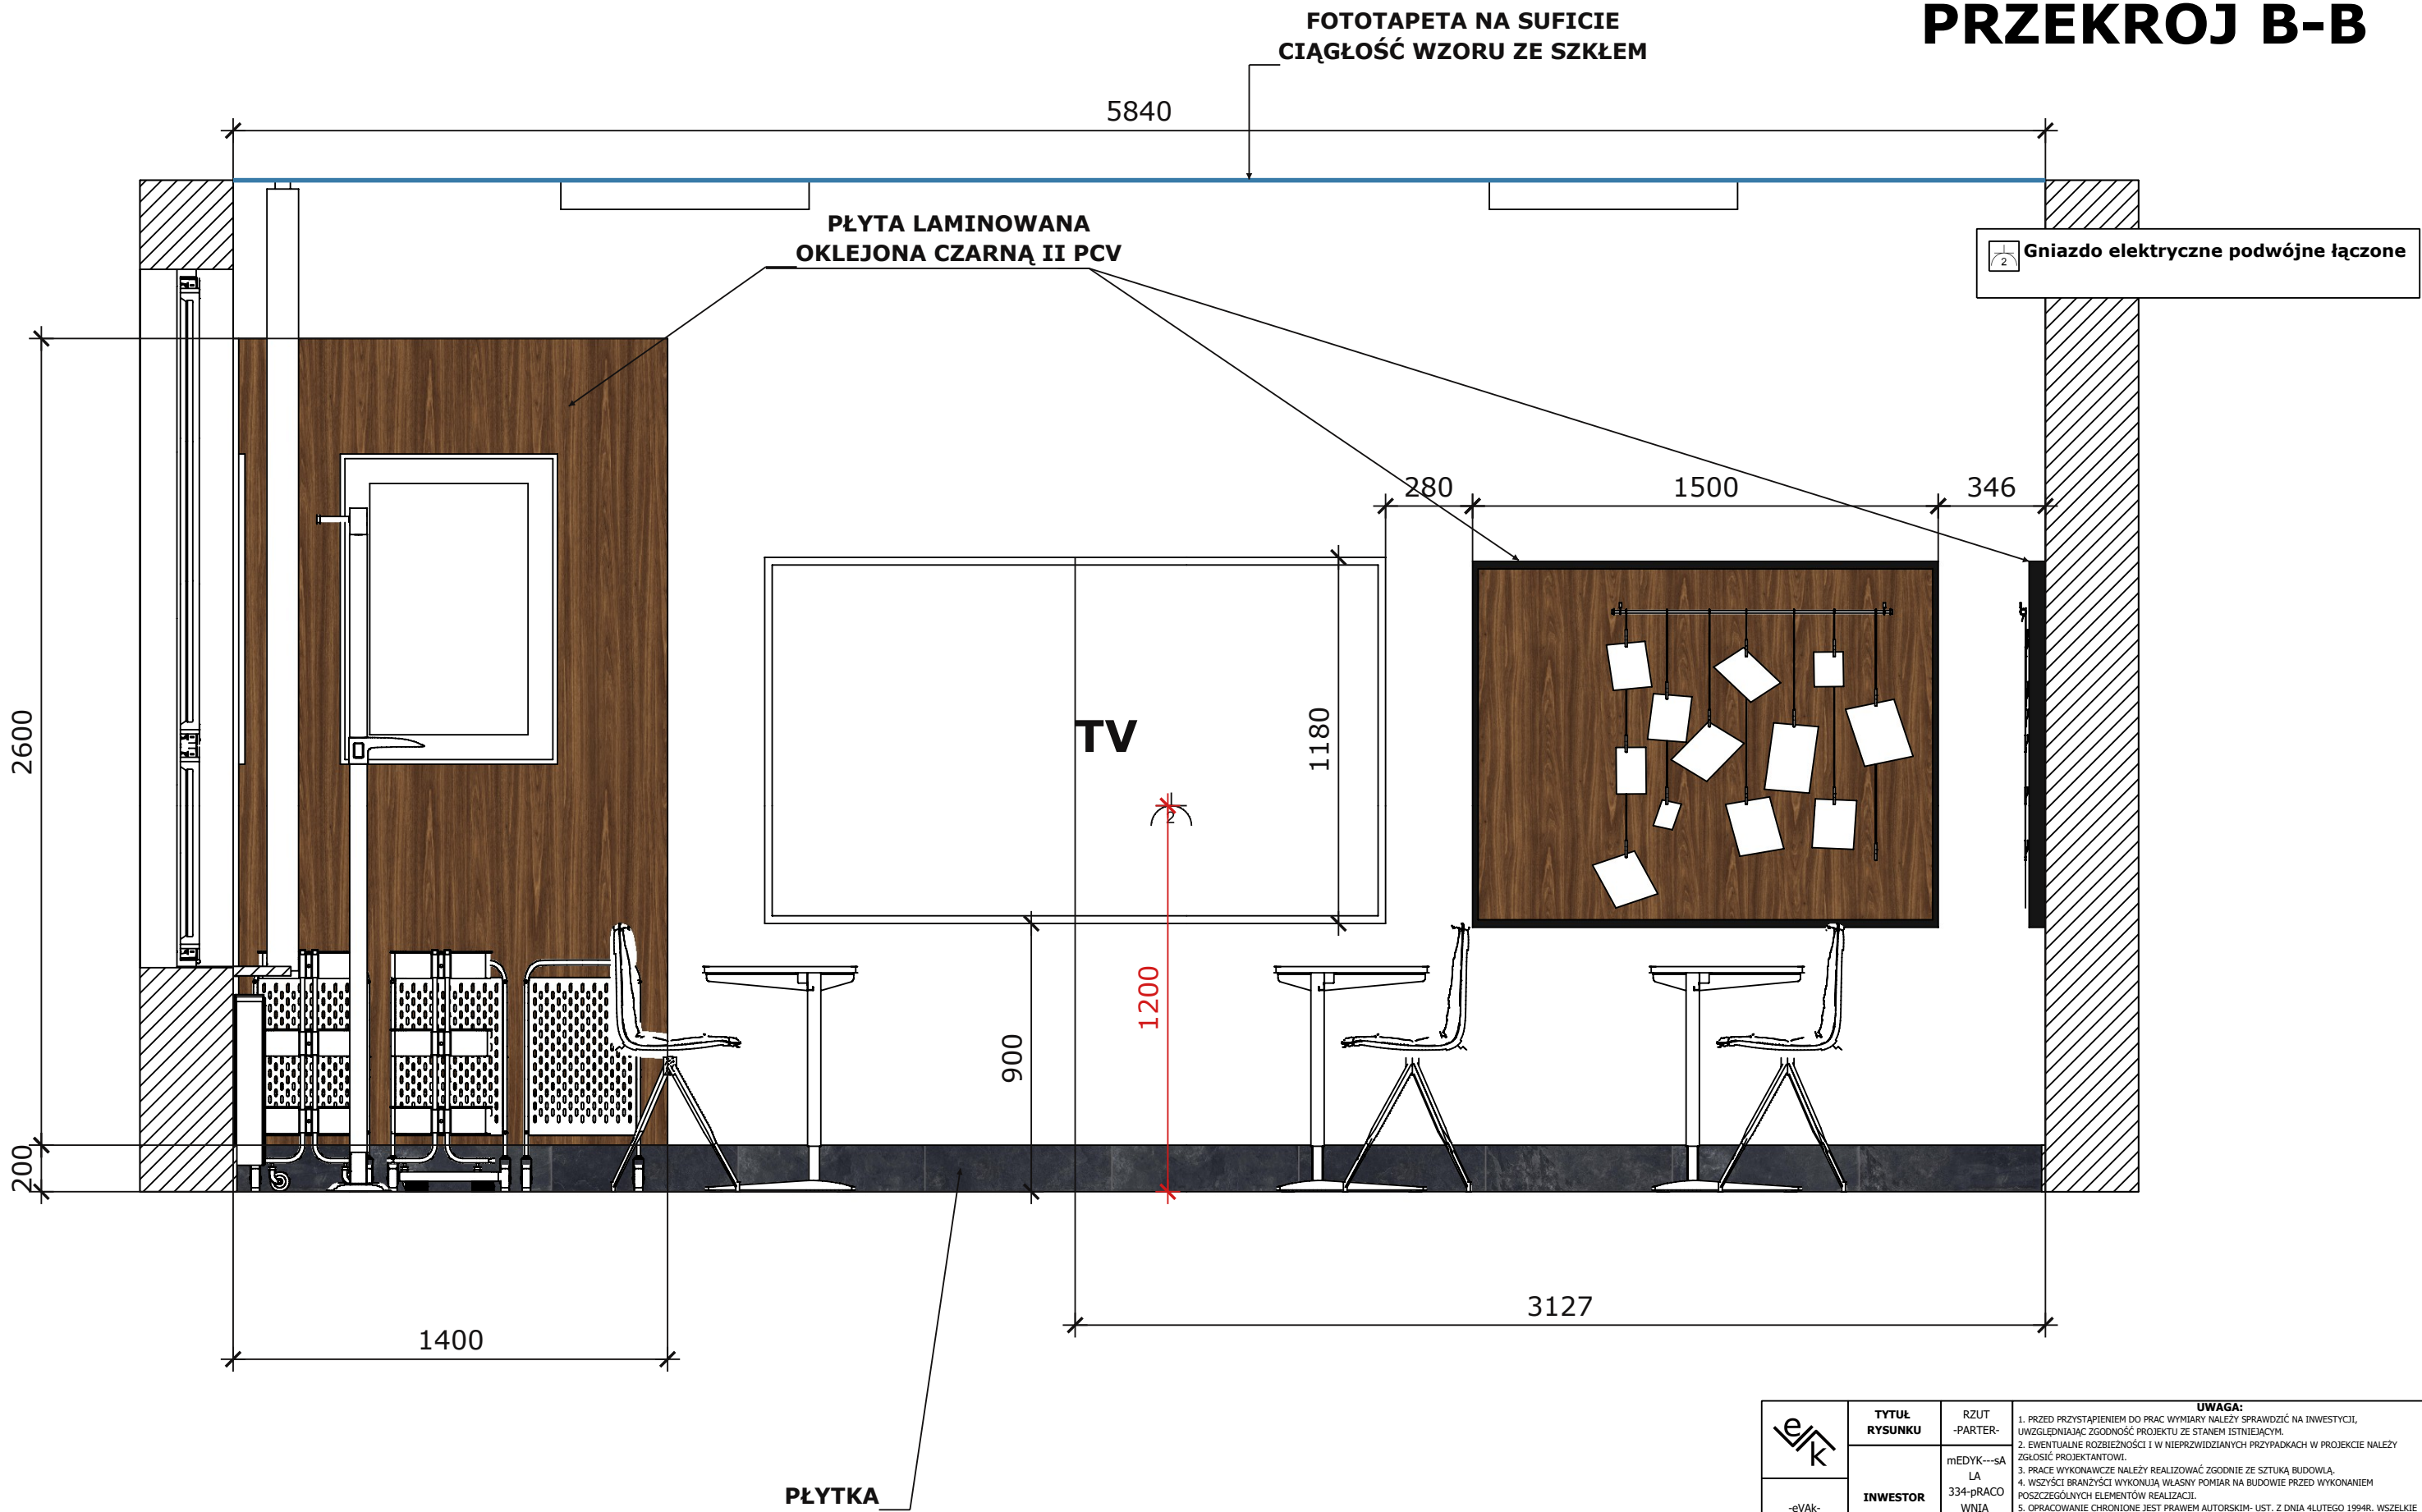


 -eVak- Ewa Kawończyk TEL.KOM. 606669055	TYTUŁ RYSUNKU	RZUT -PARTER-	UWAGA: 1. PRZED PRZYSTĄPIENIEM DO PRAC WYMIARY NALEŻY SPRAWDZIĆ NA INWESTYCJI, UWZGLĘDNIAJĄC ZGODNOŚĆ PROJEKTU ZE STANEM ISTNIEJĄCYM. 2. EWENTUALNE ROZBIEŻNOŚCI I W NIEPRZEWIDZIANYCH PRZYPADKACH W PROJEKCIE NALEŻY ZGŁOSIĆ PROJEKTANTOWI. 3. PRACE WYKONAWCZE NALEŻY REALIZOWAĆ ZGODNIE ZE SZTUKĄ BUDOWLĄ. 4. WSZYŚCI BRANŻYŚCI WYKONUJĄ WŁASNY POMIAR NA BUDOWIE PRZED WYKONANIEM POSZCZEGÓLNYCH ELEMENTÓW REALIZACJI. 5. OPRACOWANIE CHRONIONE JEST PRAWEM AUTORSKIM- UST. Z DNIA 4LUTEGO 1994R. WSZELKIE PRAWA ZASTRZEŻONE, KOPIOWANIE, UŻYWANIE, ZMIANY PROJEKTOWE- W TYM REALIZACJA INNEJ INWESTYCJI NIŻ OBEJMUJE ZAKRES PROJEKTU TYLKO ZA PISEMNĄ ZGODĄ AUTORSKĄ. UWAGA: 1. WSZYSTKIE WYMIARY MIERZONE SĄ OD GÓRNEJ WARSTWY POSADZKI. UWAGA: PROJEKT ARANŻACJI WNĘTRZ, ARANŻACJI OŚWIETLENIA NIE JEST PROJEKTEM BRANŻOWYM I NALEŻY PORÓWNAĆ GO Z PROJEKTEM WYKONAWCZYM ELEKTRYKI I POZOSTALYMI OPRACOWANIAM BRANŻOWYMI, WYTTCZYNYMI PRODUCENTÓW OSPRZĘTU I WYPOSAŻENIA.
	INWESTOR	mEDYK---SA LA 334-PRACO WNIA ZABIEGÓW mED I	
	SKALA	1:20	
	FORMAT STRONY	A3	
	NR STRONY	5	

PRZEKRÓJ C-C

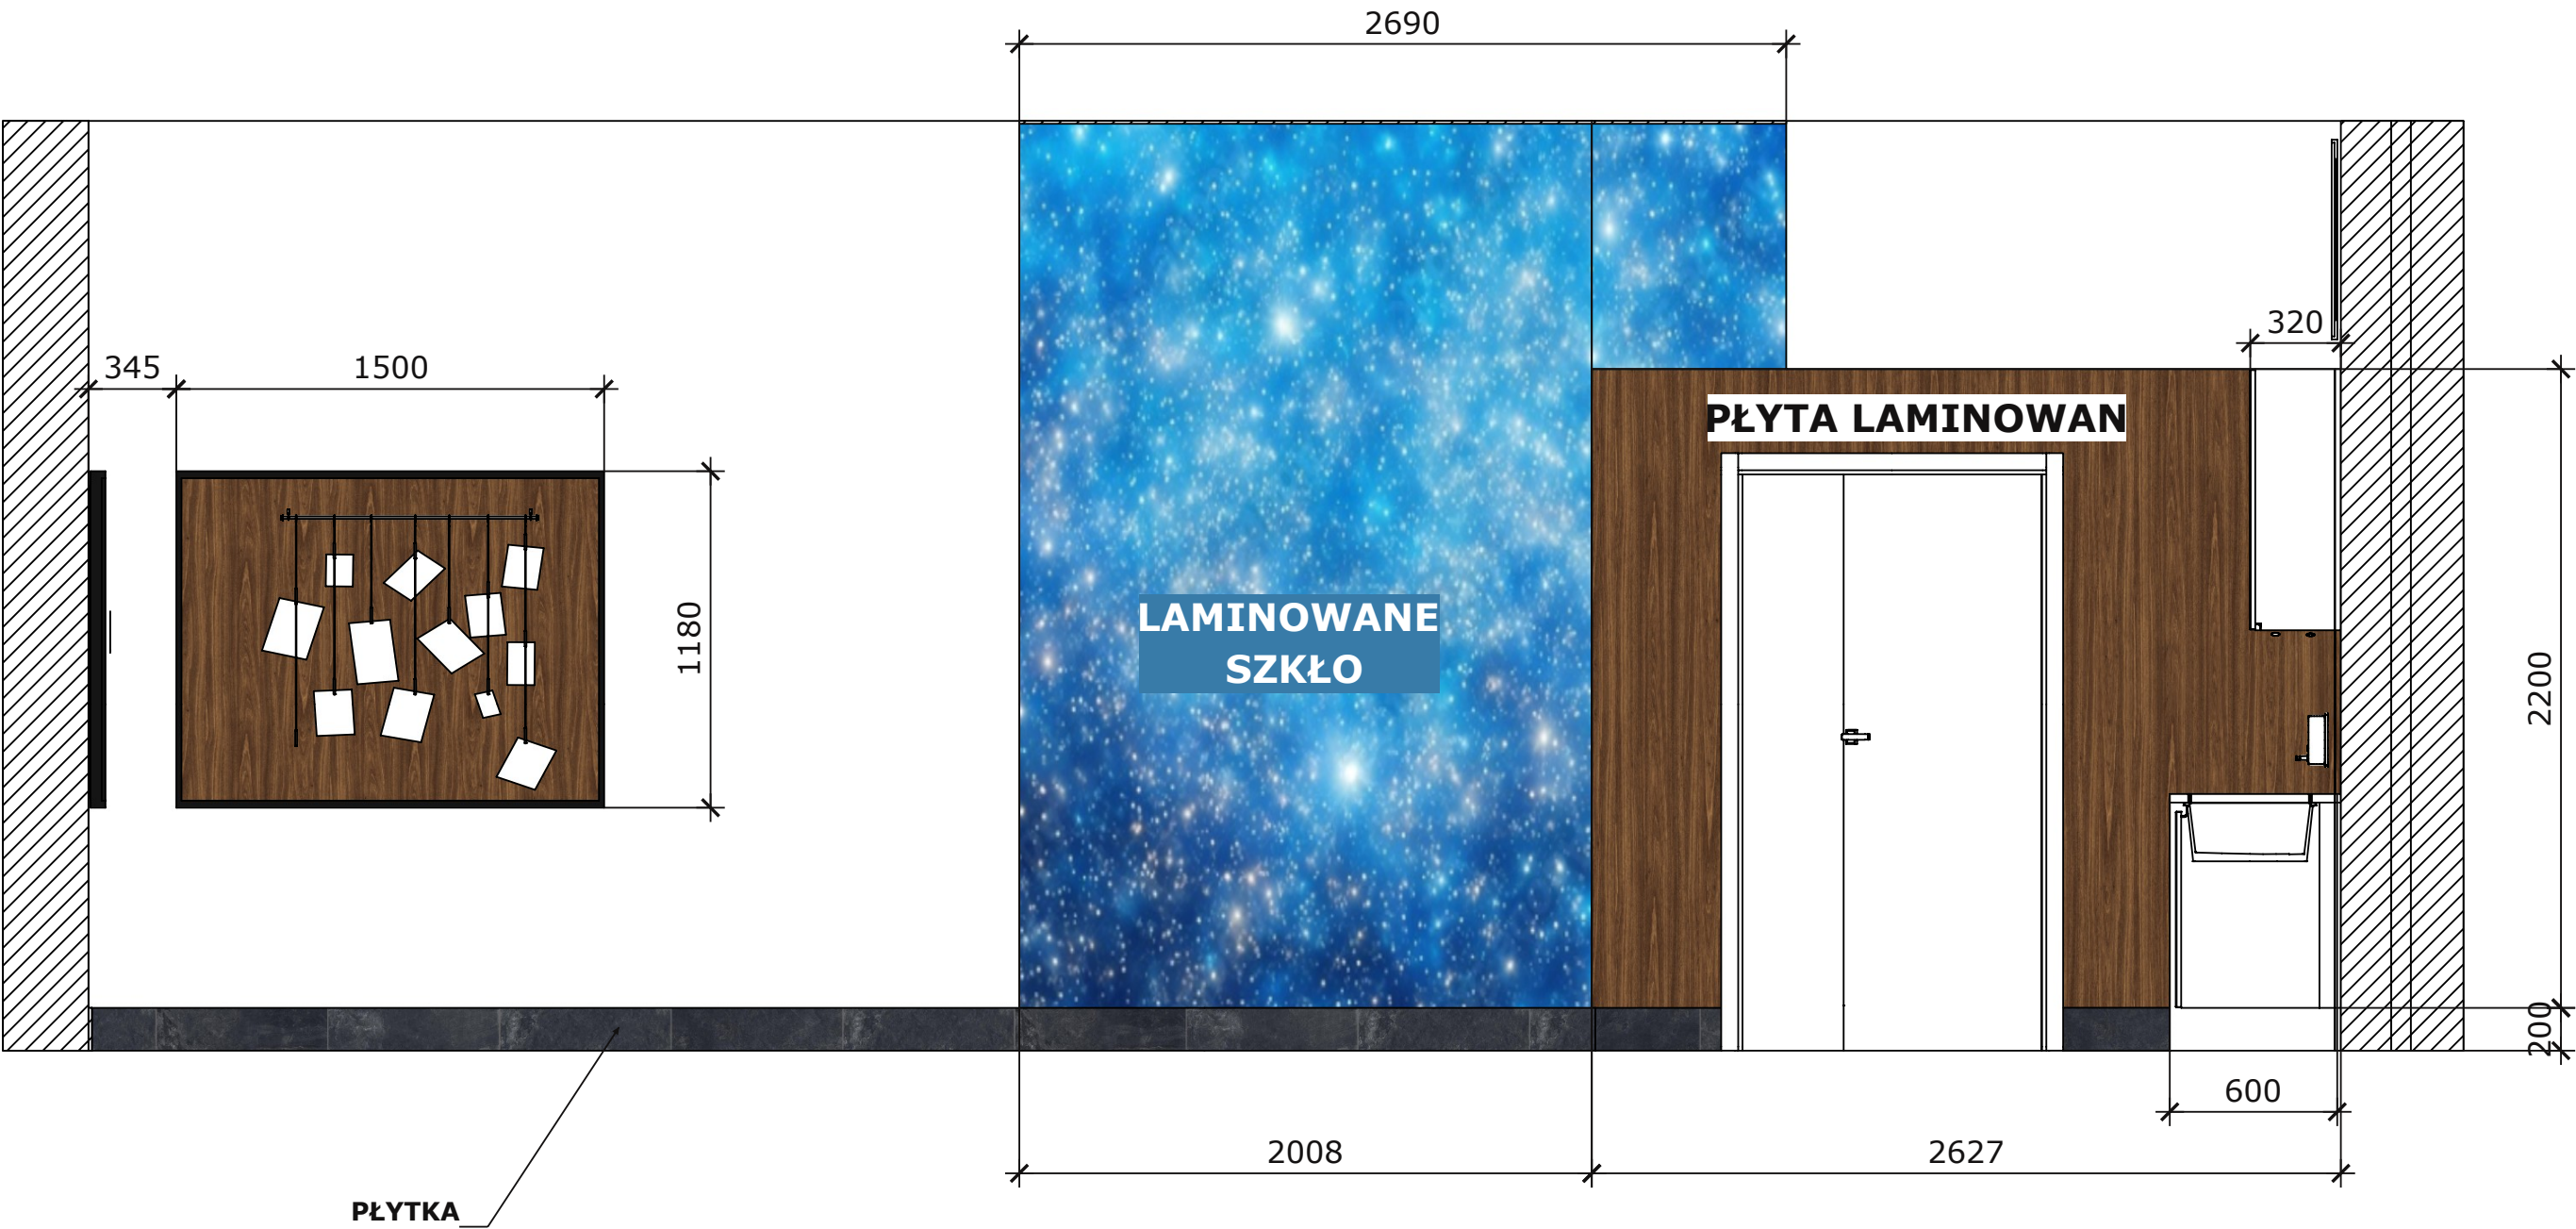

e/k -eVak- Ewa Kawończyk TEL.KOM. 606669055	TYTUŁ RYSUNKU	RZUT -PARTER-	UWAGA: 1. PRZED PRZYSTĄPIENIEM DO PRAC WYMIARY NALEŻY SPRAWDZIĆ NA INWESTYCJI, UWZGLĘDNIAJĄC ZGODNOŚĆ PROJEKTU ZE STANEM ISTNIEJĄCYM. 2. EWENTUALNE ROZBIEŻNOŚCI I W NIEPRZEWIDZIANYCH PRZYPADKACH W PROJEKCIE NALEŻY ZGŁOSIĆ PROJEKTANTOWI. 3. PRACE WYKONAWCZE NALEŻY REALIZOWAĆ ZGODNIE ZE SZTUKĄ BUDOWLĄ. 4. WSZYŚCI BRANŻYŚCI WYKONUJĄ WŁASNY POMIAR NA BUDOWIE PRZED WYKONANIEM POSZCZEGÓLNYCH ELEMENTÓW REALIZACJI. 5. OPRACOWANIE CHRONIONE JEST PRAWEM AUTORSKIM- UST. Z DNIA 4LUTEGO 1994R. WSZELKIE PRAWA ZASTRZEŻONE, KOPIOWANIE, UŻYWANIE, ZMIANY PROJEKTOWE- W TYM REALIZACJA INNEJ INWESTYCJI NIŻ OBEJMUJE ZAKRES PROJEKTU TYLKO ZA PISEMNĄ ZGODĄ AUTORSKĄ. UWAGA: 1. WSZYSTKIE WYMIARY MIERZONE SĄ OD GÓRNEJ WARSTWY POSADZKI. UWAGA: PROJEKT ARANŻACJI WNĘTRZ, ARANŻACJI OŚWIETLENIA NIE JEST PROJEKTEM BRANŻOWYM I NALEŻY PORÓWNAĆ GO Z PROJEKTEM WYKONAWCZYM ELEKTRYKI I PROJEKTEM OPRACOWANIAM BRANŻOWYMI, WYTTCZNYMI PRODUCENTÓW OSPRZĘTU I WYPOSAŻENIA.
	INWESTOR	mEDYK---SA LA 334-PRACO WNIA ZABIEGÓW mED I	
	SKALA	1:25	
	FORMAT STRONY	A3	
	NR STRONY	6	

PRZEKRÓJ D-D

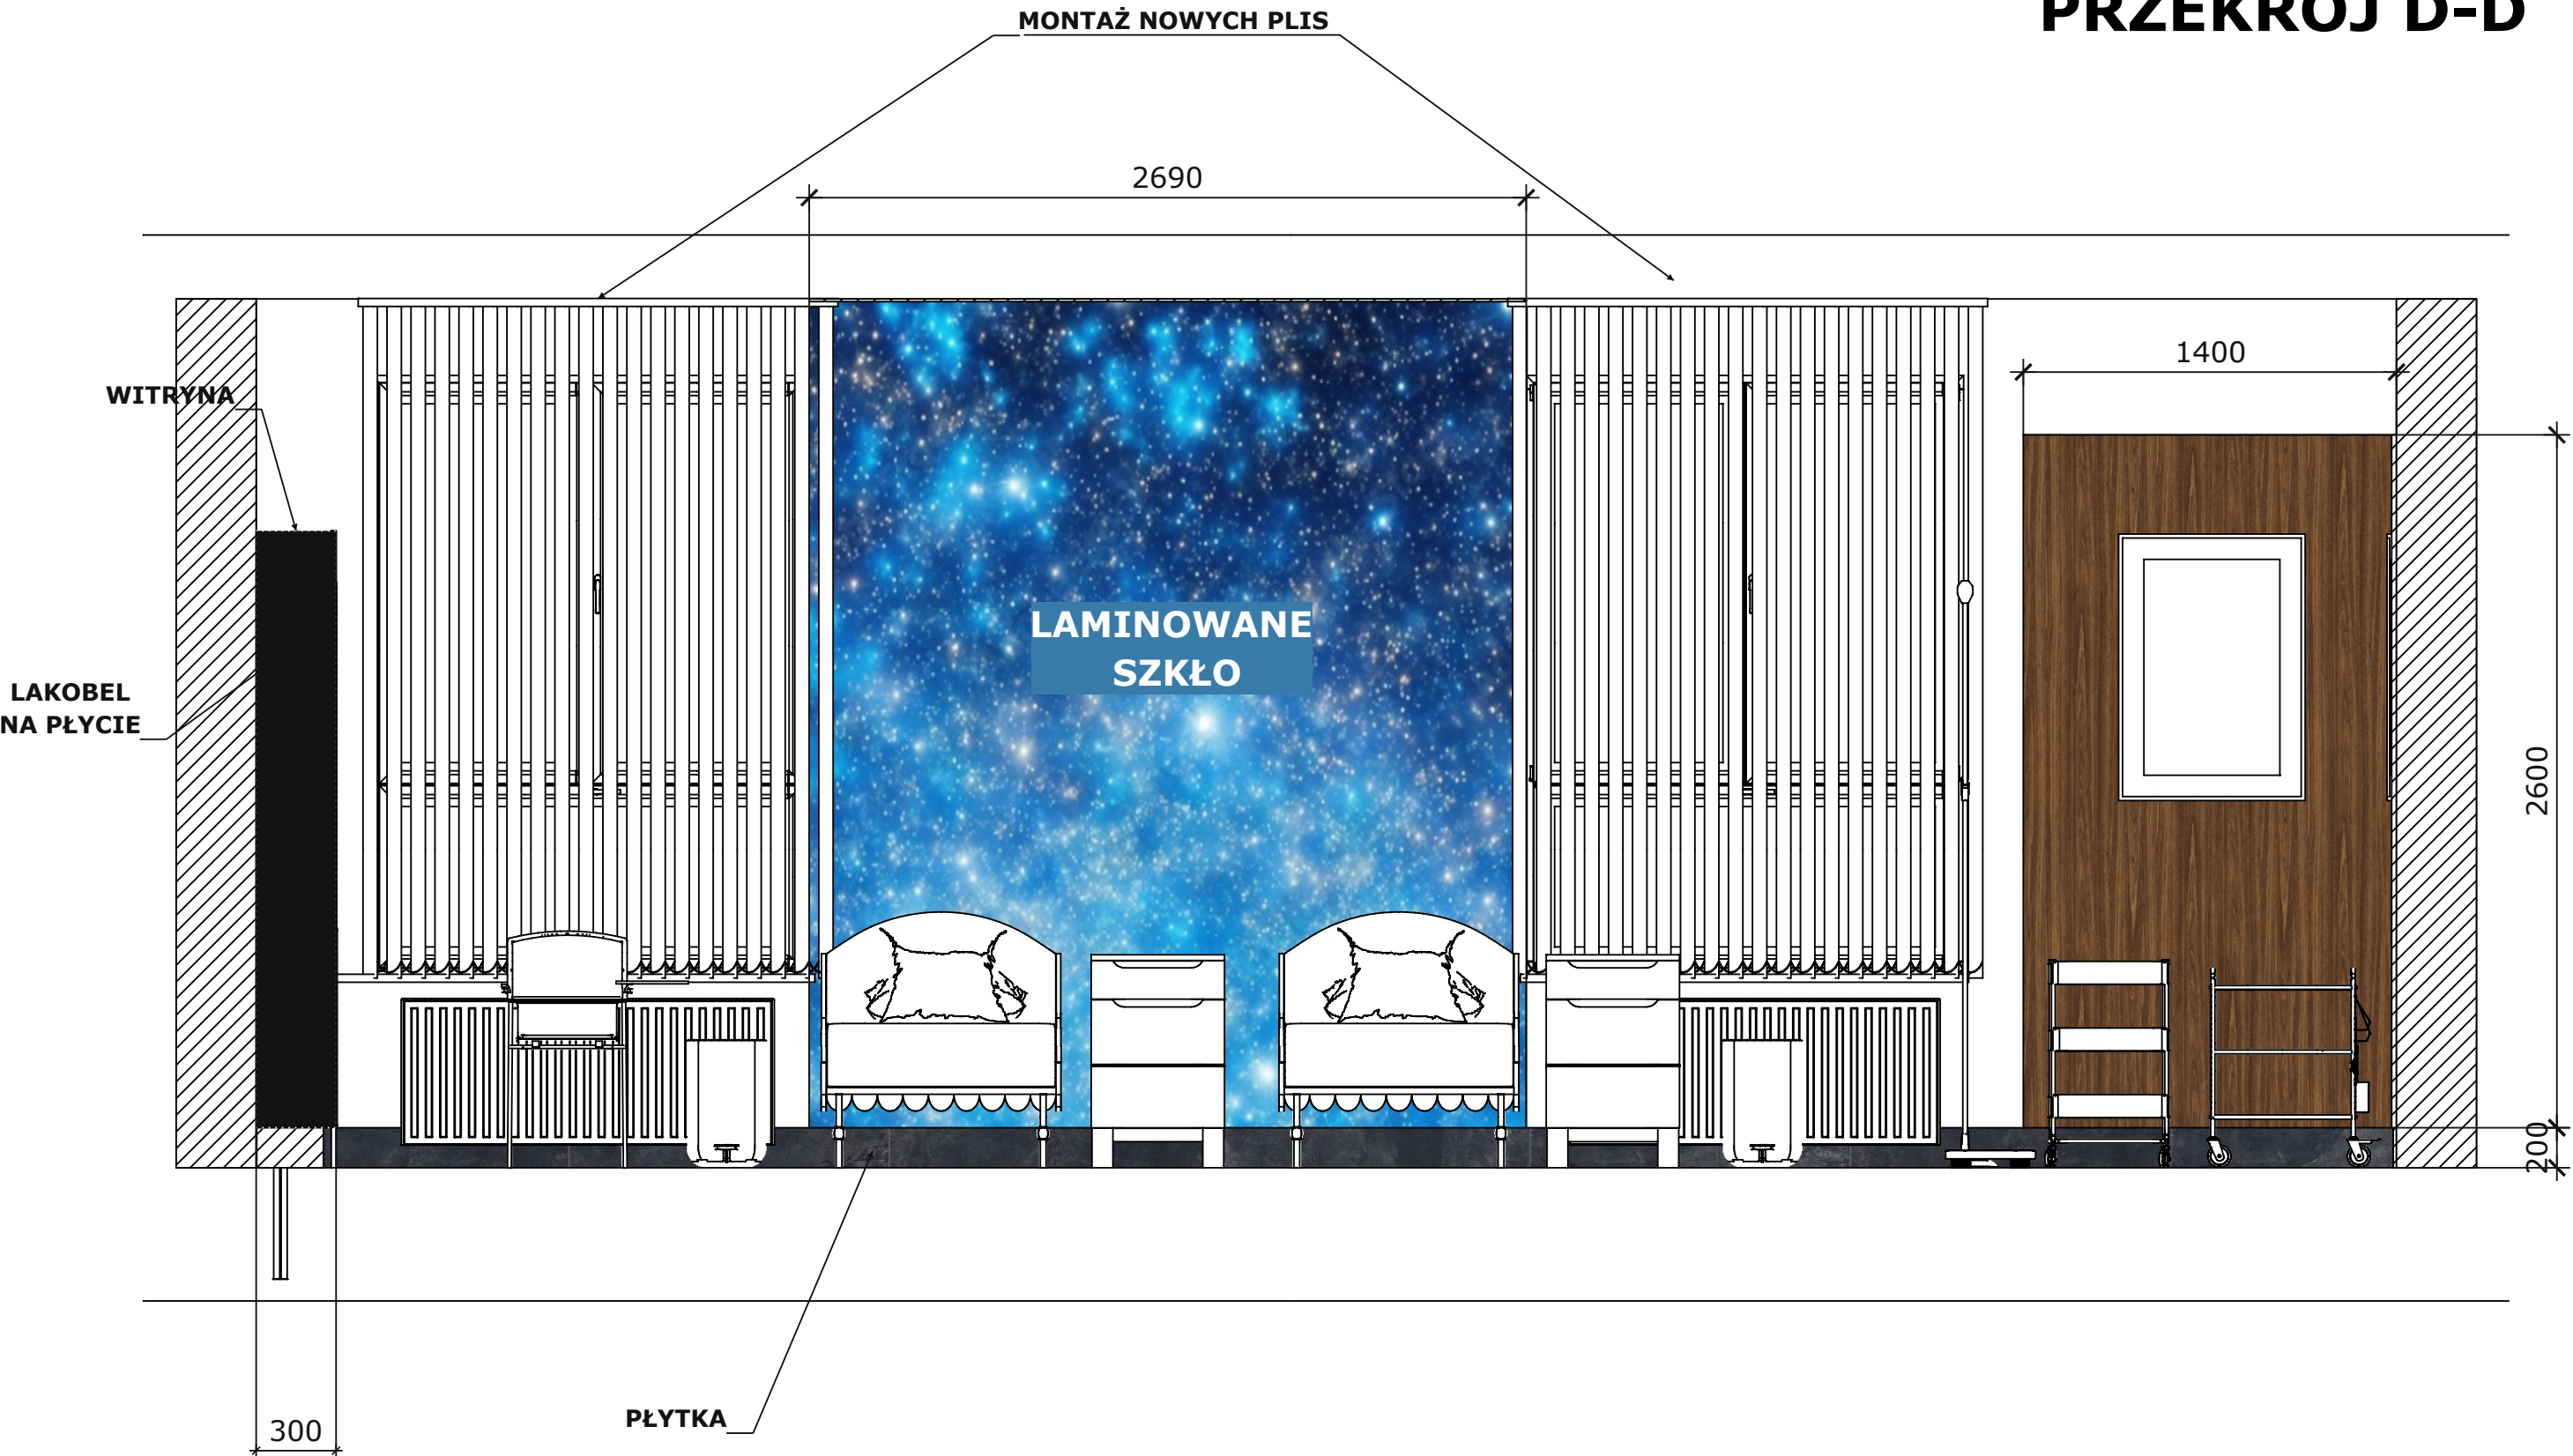

e/k -eVak- Ewa Kawończyk TEL.KOM. 606669055	TYTUŁ RYSUNKU	RZUT -PARTER-	UWAGA: 1. PRZED PRZYSTĄPIENIEM DO PRAC WYMIARY NALEŻY SPRAWDZIĆ NA INWESTYCJI, UWZGLĘDNIJĄC ZGODNOŚĆ PROJEKTU ZE STANEM ISTNIEJĄCYM. 2. EWENTUALNE ROZBIEŻNOŚCI I W NIEPRZEWIDZIANYCH PRZYPADKACH W PROJEKCIE NALEŻY ZGŁOSIĆ PROJEKTANTOWI. 3. PRACE WYKONAWCZE NALEŻY REALIZOWAĆ ZGODNIE ZE SZTUKĄ BUDOWLĄ. 4. WSZYŚCI BRANŻYŚCI WYKONUJĄ WŁASNY POMIAR NA BUDOWIE PRZED WYKONANIEM POSZCZEGÓLNYCH ELEMENTÓW REALIZACJI. 5. OPRACOWANIE CHRONIONE JEST PRAWEM AUTORSKIM- UST. Z DNIA 4LUTEGO 1994R. WSZELKIE PRAWA ZASTRZEŻONE, KOPIOWANIE, UŻYWANIE, ZMIANY PROJEKTOWE- W TYM REALIZACJA INNEJ INWESTYCJI NIŻ OBEJMUJE ZAKRES PROJEKTU TYLKO ZA PISEMNĄ ZGODĄ AUTORSKĄ. UWAGA: 1. WSZYSTKIE WYMIARY MIERZONE SĄ OD GÓRNEJ WARSTWY POSADZKI. UWAGA: PROJEKT ARANŻACJI WNETRZ, ARANŻACJI OŚWIETLENIA NIE JEST PROJEKTEM BRANŻOWYM I NALEŻY PORÓWNAĆ GO Z PROJEKTEM WYKONAWCZYM ELEKTRYKI I POZOSTALYMI OPRACOWANIAM BRANŻOWYMI, WYTYCZNYMI PRODUCENTÓW OSPRZĘTU I WYPOSAŻENIA.
	INWESTOR	mEDYK---SA LA 334-PRACO WNIA ZABIEGÓW mED I	
	SKALA	1:25	
	FORMAT STRONY	A3	
	NR STRONY	7	