



kORYTARZ

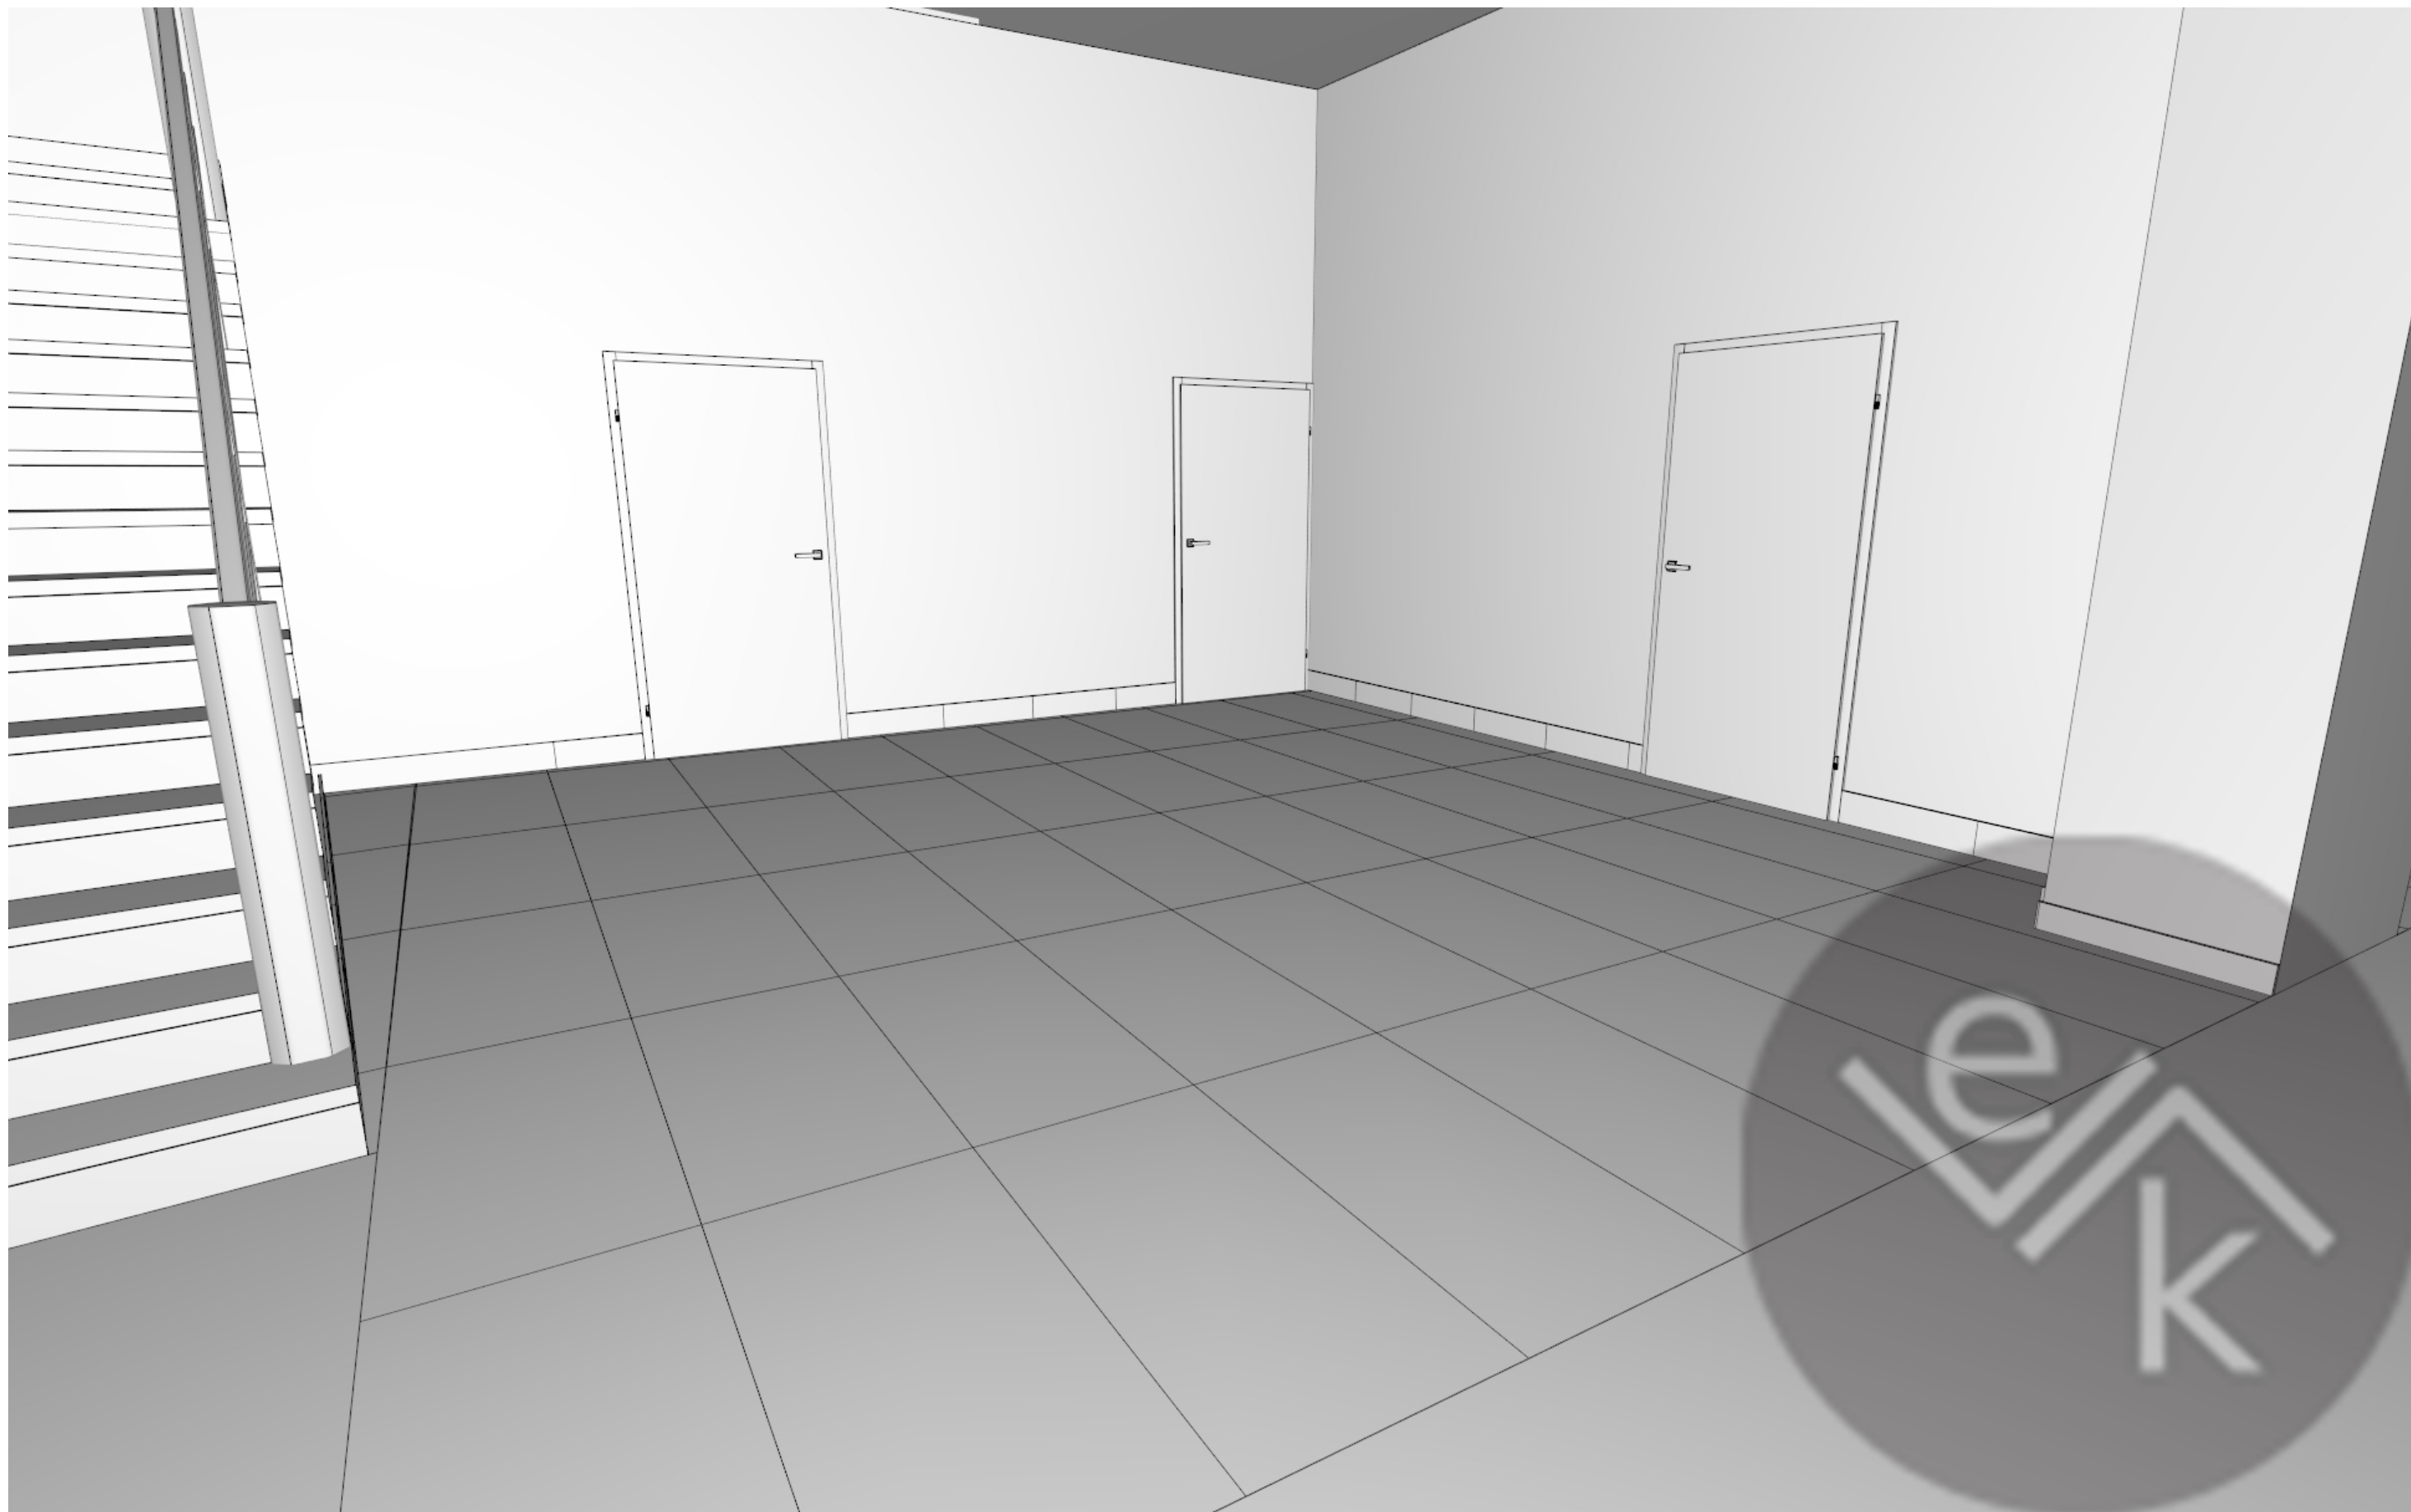

Spis treści

3. Rysunek techniczny

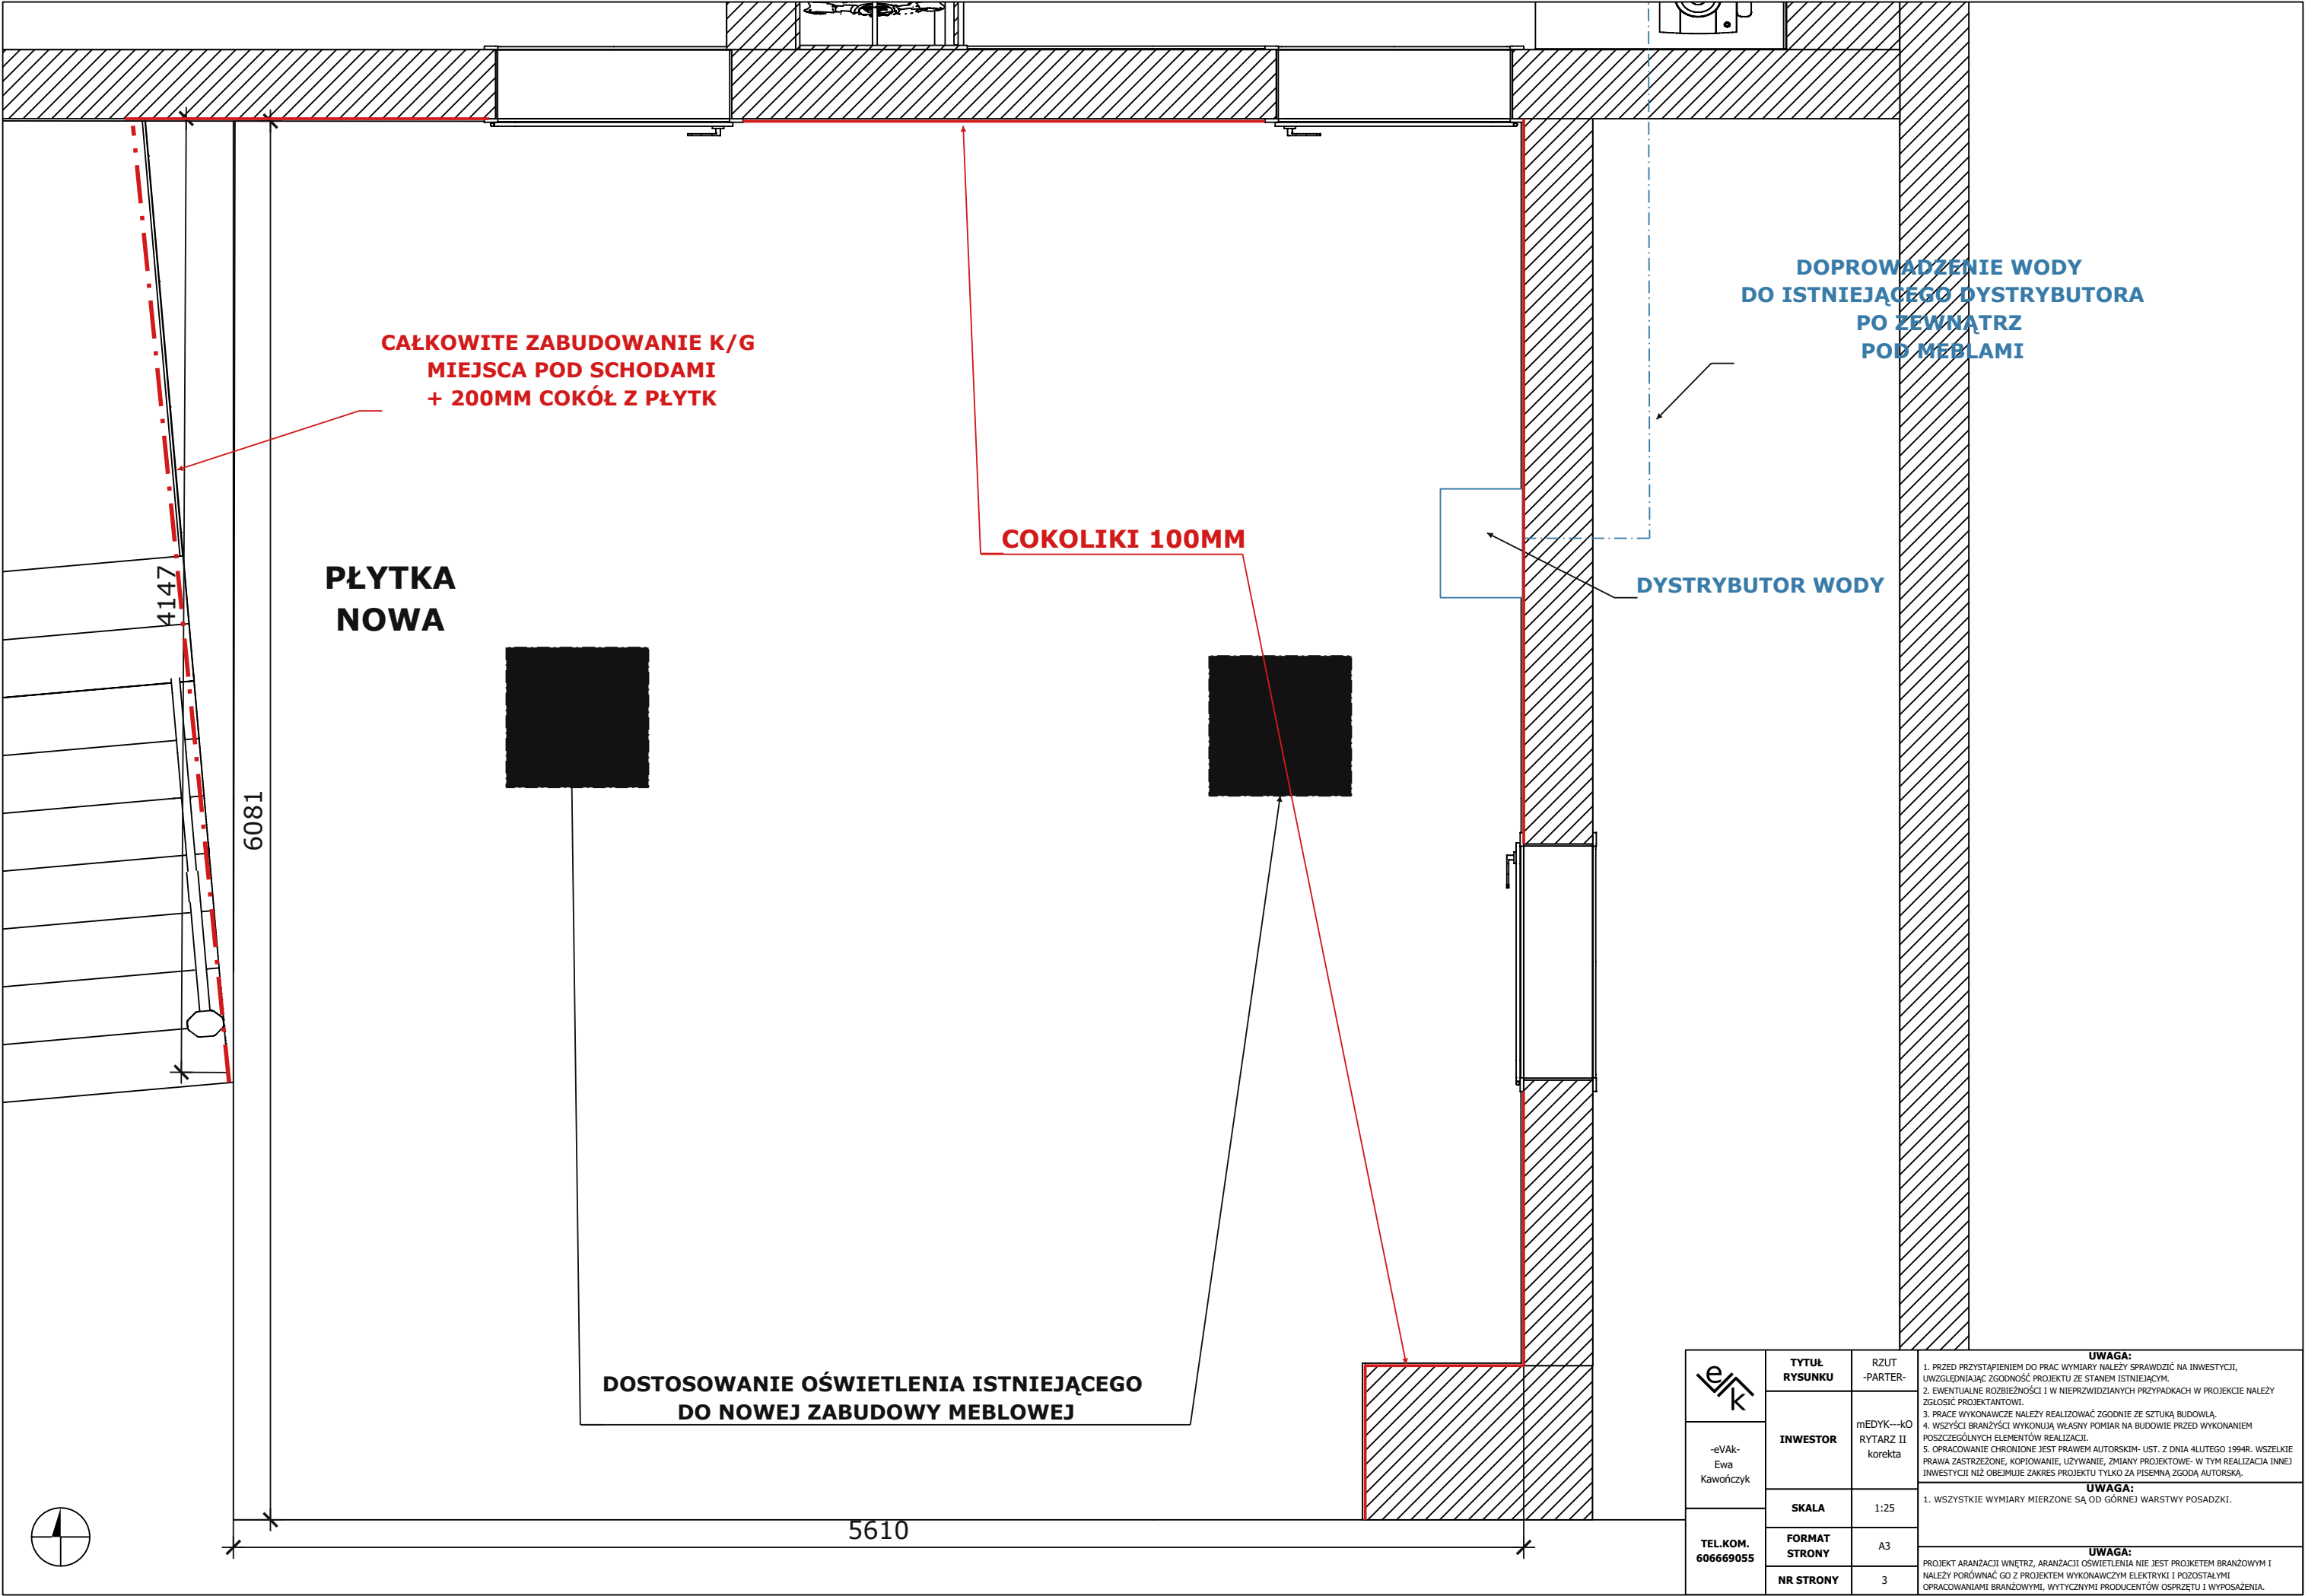

 -eVak- Ewa Kawończyk TEL.KOM. 606669055	TYTUŁ RYSUNKU	RZUT -PARTER-	UWAGA: 1. PRZED PRZYSTĄPIENIEM DO PRAC WYMIARY NALEŻY SPRAWDZIĆ NA INWESTYCJI, UWZGLĘDNIAJĄC ZGODNOŚĆ PROJEKTU ZE STANEM ISTNIEJĄCYM. 2. EWENTUALNE ROZBIEŻNOŚCI I W NIEPRZEWIDZIANYCH PRZYPADKACH W PROJEKCIE NALEŻY ZGŁOSIĆ PROJEKTANTOWI. 3. PRACE WYKONAWCZE NALEŻY REALIZOWAĆ ZGODNIE ZE SZTUKĄ BUDOWLĄ. 4. WSZYŚCI BRANŻYŚCI WYKONUJĄ WŁASNY POMIAR NA BUDOWIE PRZED WYKONANIEM POSZCZEGÓLNYCH ELEMENTÓW REALIZACJI. 5. OPRACOWANIE CHRONIONE JEST PRAWEM AUTORSKIM- UST. Z DNIA 4LUTEGO 1994R. WSZELKIE PRAWA ZASTRZEŻONE, KOPIOWANIE, UŻYWANIE, ZMIANY PROJEKTOWE- W TYM REALIZACJA INNEJ INWESTYCJI NIŻ OBEJMUJE ZAKRES PROJEKTU TYLKO ZA PISEMNĄ ZGODĄ AUTORSKĄ. UWAGA: 1. WSZYSTKIE WYMIARY MIERZONE SĄ OD GÓRNEJ WARSTWY POSADZKI. UWAGA: PROJEKT ARANŻACJI WNĘTRZ, ARANŻACJI OŚWIETLENIA NIE JEST PROJEKTEM BRANŻOWYM I NALEŻY PORÓWNAĆ GO Z PROJEKTEM WYKONAWCZYM ELEKTRYKI I POZOSTALYMI OPRACOWANIAM BRANŻOWYMI, WYTYCZNYMI PRODUCENTÓW OSPRZĘTU I WYPOSAŻENIA.
	INWESTOR	mEDYK---KO RYTARZ II korekta	
	SKALA	1:25	
	FORMAT STRONY	A3	
	NR STRONY	3	