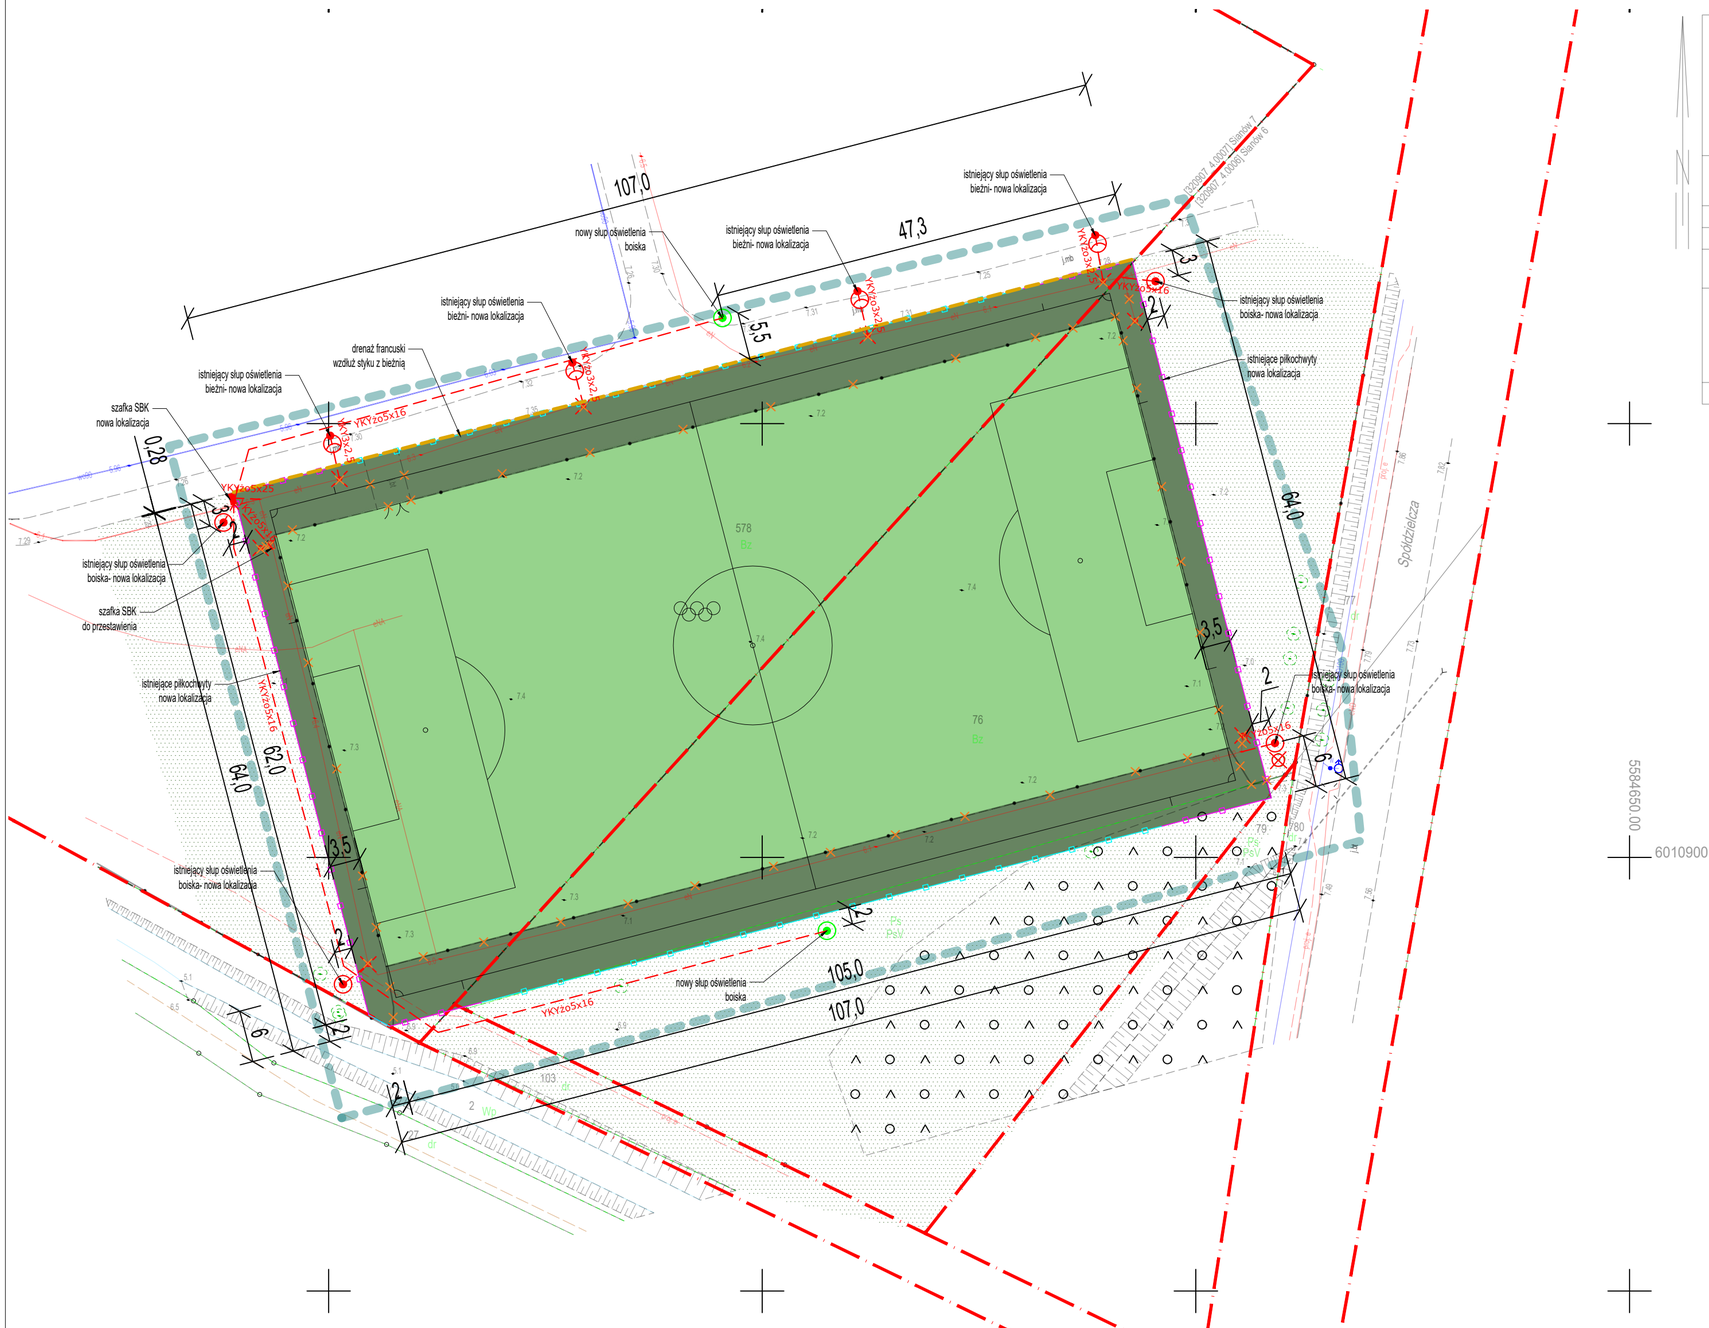

MAPA DO CELÓW PROJEKTOWYCH — ARKUSZ1(1)

Nazwa miejscowości: Sianów obr. 7 dz. 578
Obręb ewidencyjny: Sianów 7 [0007]
Jednostka ewidencyjna: Miasto Sianów [320907_4]
powiat koszaliński
województwo zachodniopomorskie

Skala: 1:500
Nazwa układu współrzędnych: "PL-2000/5"
Nazwa układu wysokości: "PL-EVRF2007-NH"

Obszar opracowania:

W zakresie pomiaru nie badano istnienia obciążeń nieruchomości w postaci służebności przechodu lub przejazdu.

Poświadczam, że niniejszy dokument został opracowany w wyniku prac geodezyjnych, których rezultaty zawiera operat techniczny pozytywnie zweryfikowany. Jednocześnie informuję, że jestem świadomy odpowiedzialności karnej za złożenie fałszywego oświadczenia.

Identyfikator zgłoszenia prac geodezyjnych	GK.6640.417.2026
Organ służby geodezyjnej, który otrzymał zgłoszenie	Starosta Koszaliński
Numer i data sporządzenia dokumentu zawierającego pozytywny wynik weryfikacji	
Imię i Nazwisko oraz numer uprawnień kierownika prac: Paweł Jednoralski nr upr. 20571 (1,2)	USŁUGI GEODEZYJNE GEODETA inż. Paweł Jednoralski 75-819 Koszalin, ul. Tychowska 7 REGON 770977840, NIP 8431082886
Data aktualizacji: 19.02.2026 r. Data opracowania: 19.02.2026 r.	Nazwa wykonawcy

OZNACZENIA:

PRZEBUDOWA BOISKA

- NAWIERZCHNIA TRAWIASTA ISTNIEJĄCA – poza opracowaniem
- ISTNIEJĄCA NAWIERZCHNIA BOISK – BOISKO PIŁKARSKIE Z TRAWY SYNTETYCZNEJ
- PROJEKTOWANA PRZEBUDOWA: WYMIANA INSTIEJĄCEJ TRAWY NATURALNE NA TRAWY SYNTETYCZNĄ WRAZ Z PODBUDOWĄ
- PIŁKOCHWYTY WYS 4m PRZESTAWIONE I UZUPEŁNIONE
- PIŁKOCHWYTY WYS 6m PRZESTAWIONE I UZUPEŁNIONE
- PROJEKTOWANE ODWODNIENIE LINIOWE
- DRENAŻ FRANCUSKI – KRUSZYWO W OTULINIE Z GEOWŁÓKNINY
- ELEMENTY ZAGOSPODAROWANIA DO LIKWIDACJI/PRZESTAWIENIA
- ISTNIEJACA LAMPA OŚWIETLENIA/NAŚWIETLACZ LED DO PRZESTAWIENIA
- ISTNIEJĄCY NAŚWIETLACZ BOISKA LED PRZESTAWIONY WRAZ ZE SŁUPEM I FUNDAMENTEM
- PROJEKTOWA NAŚWIETLACZ LED BOISKA WRAZ ZE SŁUPEM I FUNDAMENTEM PREFABRYKOWANYM – IDENTYCZNA Z ISTNIEJĄCYMI LAMPAMI OŚWIETLENIA BOISKA
- ISTNIEJĄCA LAMPA OŚWIETLENIA LED BIEŻNI PRZESTAWIONA WRAZ ZE SŁUPEM I FUNDAMENTEM
- KABLE ZASILAJĄCE – ISTNIEJĄCE PRZEŁOŻONE LUB PRZEDŁUŻONE DO NOWYCH LOKALIZACJI LAMP/NAŚWIETLACZY, PRZEKROJE KABLI IDENTYCZNE Z ISTNIEJĄCYMI
- ISTNIEJĄCA SZAFKA SKB PRZESTAWIONA WRAZ Z KABLEM ZASILAJACYM
- ISTNIEJĄCE DRZEWA DO WYCINKI ZGODNIE Z ODRĘBNĄ DECYZJĄ ADMINISTRACYJNĄ

UWAGA: wymiary boiska odnoszą się do powierzchni trawy, dokładną lokalizację elementów boiska oraz obrzeży ustalić wg rysunków szczegółów

USŁUGI PROJEKTOWE
Marek Skiba
ul.Chałubińskiego 22a/4, 75-581 KOSZALIN
N I P 4 9 9 - 0 4 4 - 8 8 - 2 9

ETAP	P R O J E K T ARCHITEKTONICZNO BUDOWLANY			
OBIEKT	PRZEBUDOWA BOISKA TRENINGOWEGO			
NAZWA I ADRES INWESTYCJI	Modernizacja boiska na Stadionie Miejskim w Sianowie Sianów, ul. Strzelecka, i ul. Spółdzielcza działki nr 578 – obręb nr 7 miasta Sianów działki nr 76, 79, 103 – obręb nr 6 miasta Sianów		SKALA 1:500	NR RYS. Z1
INWESTOR	GMINA SIANÓW. ul. Armii Polskiej 30, 76-004 Sianów			
PRZEDMIOT RYSUNKU	ZAGOSPODAROWANIE TERENU		SPECJALNOŚĆ ARCHITEKTURA	
	IMIĘ I NAZWISKO	NR UPRAWNIEŃ	DATA	PODPIS
PROJEKTANT PROWADZĄCY	mgr inż. Marek SKIBA	ZAP/0109/POOK/14	03.2026r.	
PROJEKTANT ARCHITEKTURA	mgr inż. arch. Katarzyna KRAWIECKA - KOŁACZEK	25/ZPOIA/OKK/2008	03.2026r.	