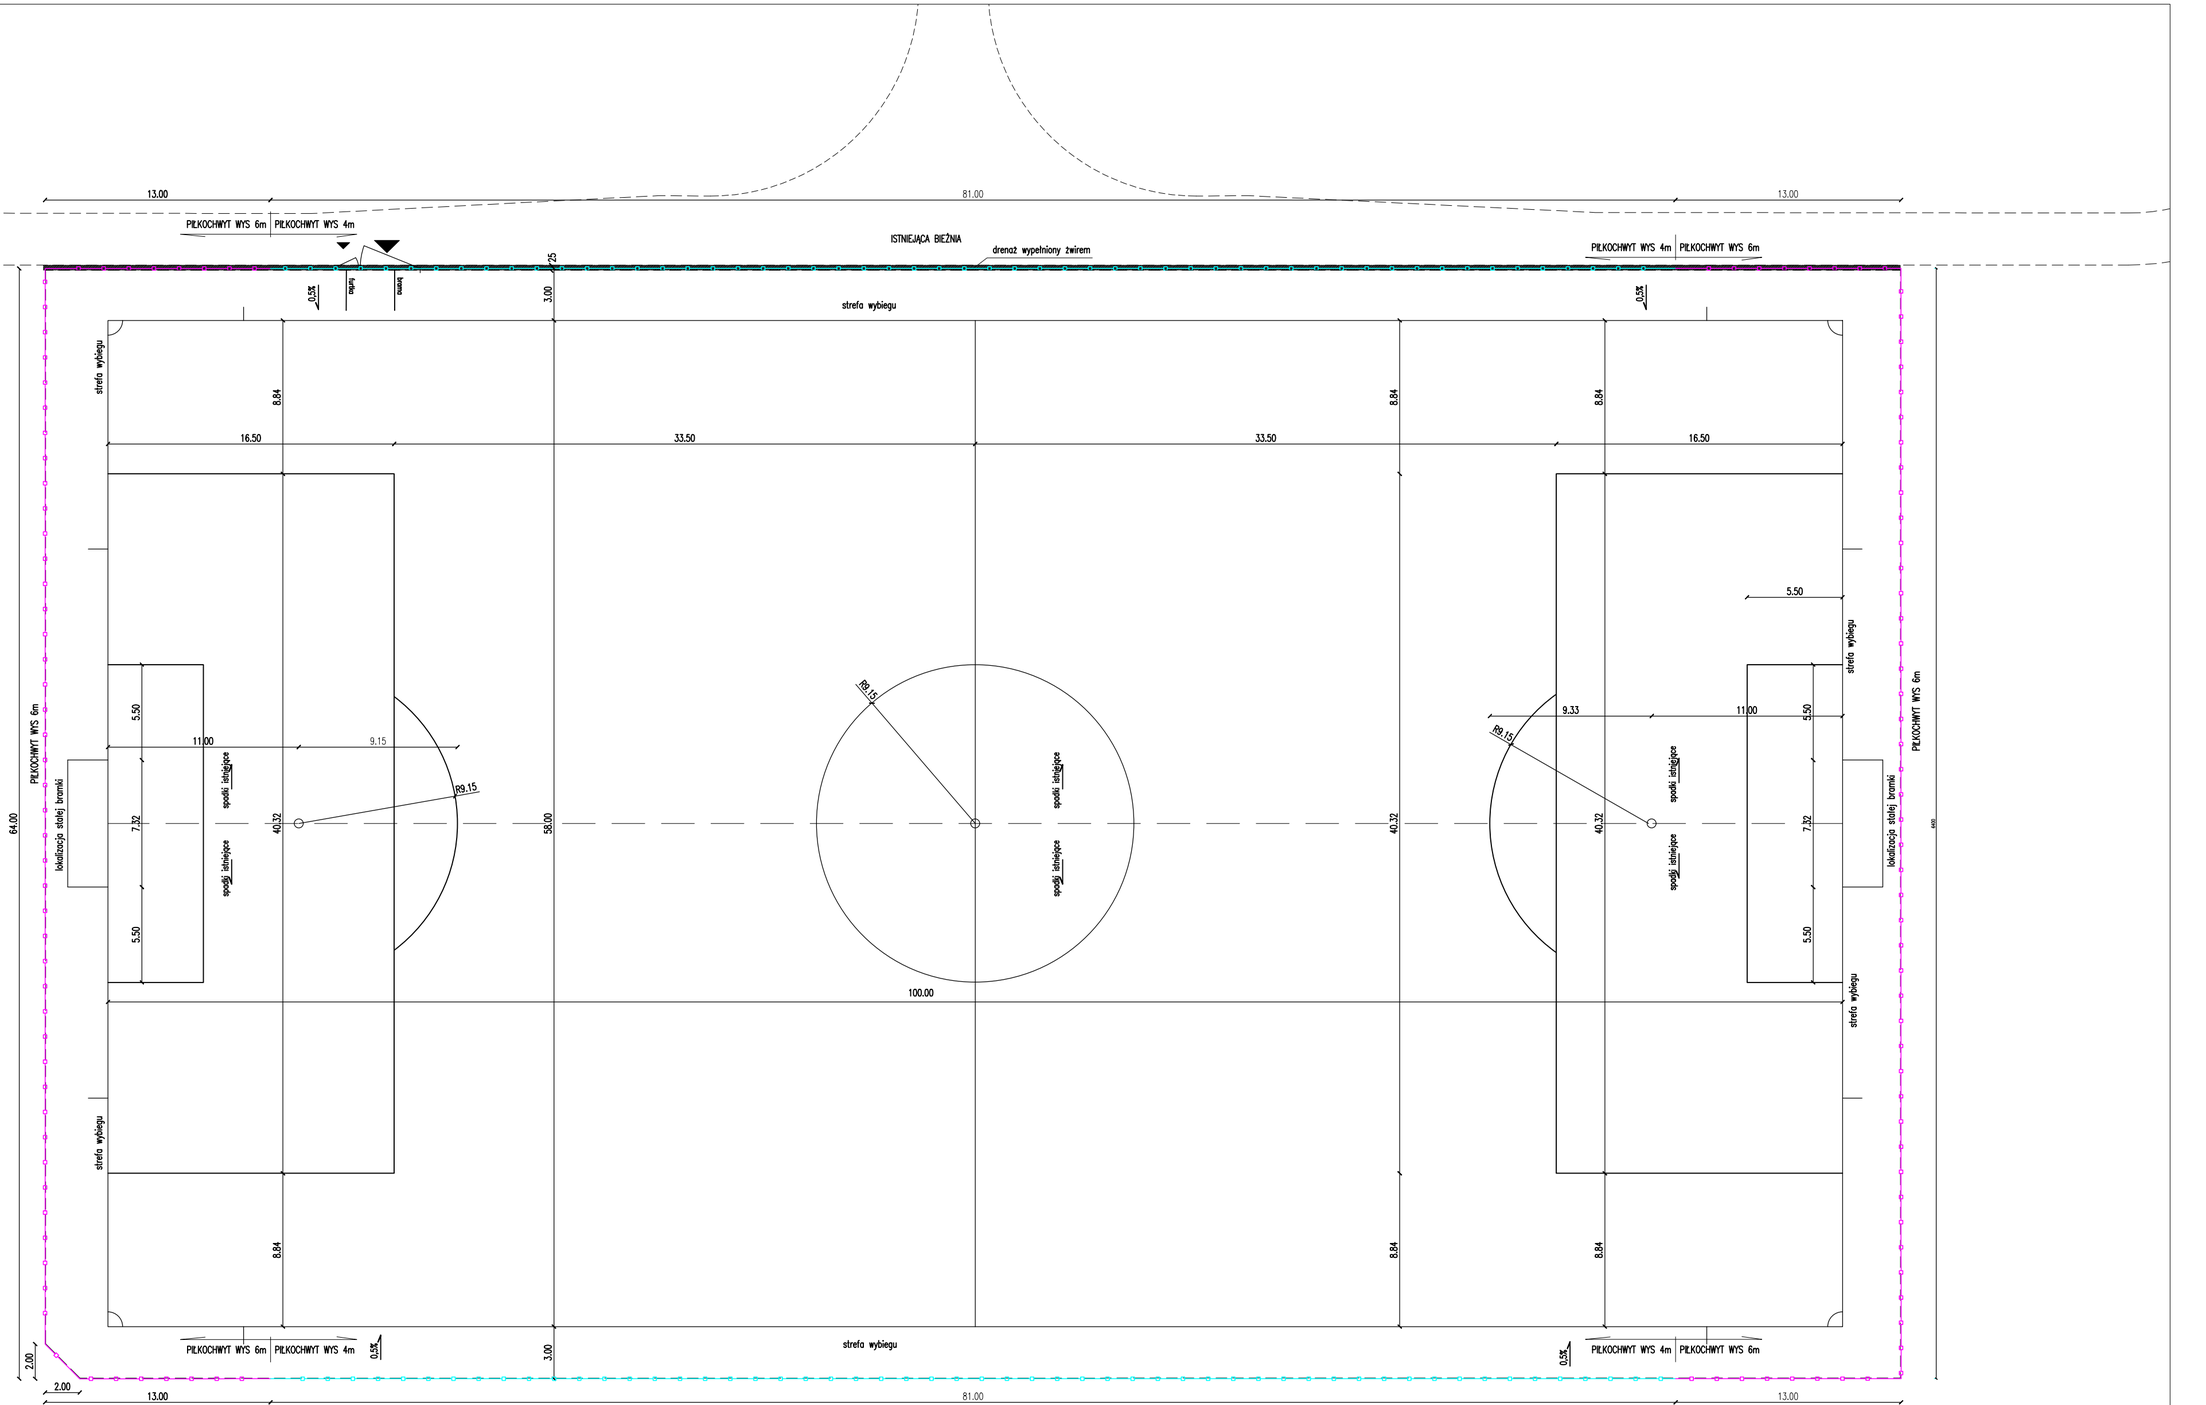

UWAGA:
Linie boiska wykonane z trawy syntetycznej. Dokładne położenie linii oraz ich szerokość musi spełniać obowiązujące w dniu wykonania linii przepisy piłkarskie.

USŁUGI PROJEKTOWE
Marek Skiba
ul.Chałubińskiego 22a/4, 75-581 KOSZALIN
N I P 4 9 9 - 044 - 88 - 29

ETAP	**P R O J E K T ARCHITEKTONICZNO BUDOWLANY**			
OBIEKT	**PRZEBUDOWA BOISKA TRENINGOWEGO**			
NAZWA I ADRES INWESTYCJI	Modernizacja boiska na Stadionie Miejskim w Sianowie Sianów, ul. Strzelecka, i ul. Spółdzielcza działki nr 578 – obręb nr 7 miasta Sianów działki nr 76, 79, 103 – obręb nr 6 miasta Sianów	SKALA 1:250	NR RYS. Z2	
INWESTOR	GMINA SIANÓW. ul. Armii Polskiej 30, 76-004 Sianów			
PRZEDMIOT RYSUNKU	**PLAN BOISKA TRENINGOWEGO**	SPECJALNOŚĆ ARCHITEKTURA		
	IMIĘ I NAZWISKO	NR UPRAWNIEŃ	DATA	PODPIS
PROJEKTANT PROWADZĄCY	mgr inż. Marek SKIBA	ZAP/0109/POOK/14	03.2026r.	
PROJEKTANT ARCHITEKTURA	mgr inż. arch. Katarzyna KRAWIECKA - KOŁACZEK	25/ZPOIA/OKK/2008	03.2026r.	