## KONSTRUKCJA BOISKA O NAWIERZCHNI Z TRAWY SYNTETYCZNEJ

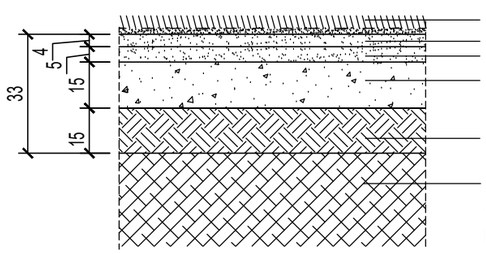


nawierzchnia z trawy syntetycznej na macie elastycznej gr. 2,5+4,5 cm
warstwa wyrównująca z miału kamiennego fr. 0–4mm gr. 4 cm
warstwa klinująca z kruszywa kamiennego łamanego fr. 0–31.5mm gr. 5 cm
podbudowa z kruszywa kamiennego łamanego fr.31.5–63mm
stabilizowanego mechanicznie, gr. 15cm
warstwa odsączająca z piasku gr. min 15 cm
istniejące podłoże dogęszczone metodą niewibracyjną
do wskaźnika minimum 1,0, w razie potrzeby doziarnione
pospółką

## PRZEKRÓJ PRZEZ STYK BOISKA TRENINGOWEGO Z ISTNIEJĄCĄ BIEŻNIĄ BITUMICZNĄ

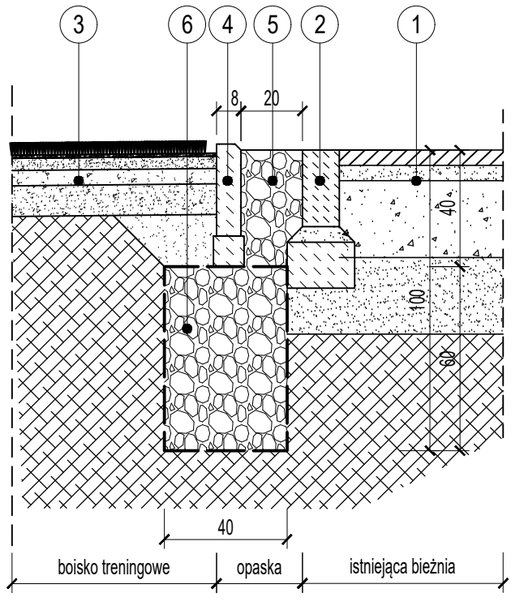


LEGENDA:
1. istniejąca nawierzchnia bieżni
2. istniejący krawężnik bieżni
3. projektowana nawierzchnia boiska z trawy sztucznej
4. projektowanego obrzeże boiska na ławie zwykłej gr. 8cm
5. opaska ze żwiru
6. drenaż francuski - żwir w otuleniu geowłókniną drenażową (filtracyjną)


USŁUGI PROJEKTOWE
Marek Skiba
ul.Chałubińskiego 22a/4, 75-581 KOSZALIN
N I P 4 9 9 - 0 4 4 - 8 8 - 2 9


| | | | | |
|---|---|---|---|---|
| ETAP | **P R O J E K T ARCHITEKTONICZNO BUDOWLANY** | | | |
| OBIEKT | **PRZEBUDOWA BOISKA TRENINGOWEGO** | | | |
| NAZWA I ADRES INWESTYCJI | Modernizacja boiska na Stadionie Miejskim w Sianowie<br>Sianów, ul. Strzelecka, i ul. Spółdzielcza<br>działki nr 578 – obręb nr 7 miasta Sianów<br>działki nr 76, 79, 103 – obręb nr 6 miasta Sianów | | SKALA 1:20 | NR RYS. Z4 |
| INWESTOR | GMINA SIANÓW. ul. Armii Polskiej 30, 76-004 Sianów | | | |
| PRZEDMIOT RYSUNKU | **SZCZEGÓŁY KONSTRUKCYJNE** | | | SPECJALNOŚĆ ARCHITEKTURA |
| | IMIĘ I NAZWISKO | NR UPRAWNIEŃ | DATA | PODPIS |
| PROJEKTANT PROWADZĄCY | mgr inż. Marek SKIBA | ZAP/0109/POOK/14 | 03.2026r. | |
| PROJEKTANT ARCHITEKTURA | mgr inż. arch. Katarzyna KRAWIECKA - KOŁACZEK | 25/ZPOIA/OKK/2008 | 03.2026r. | |