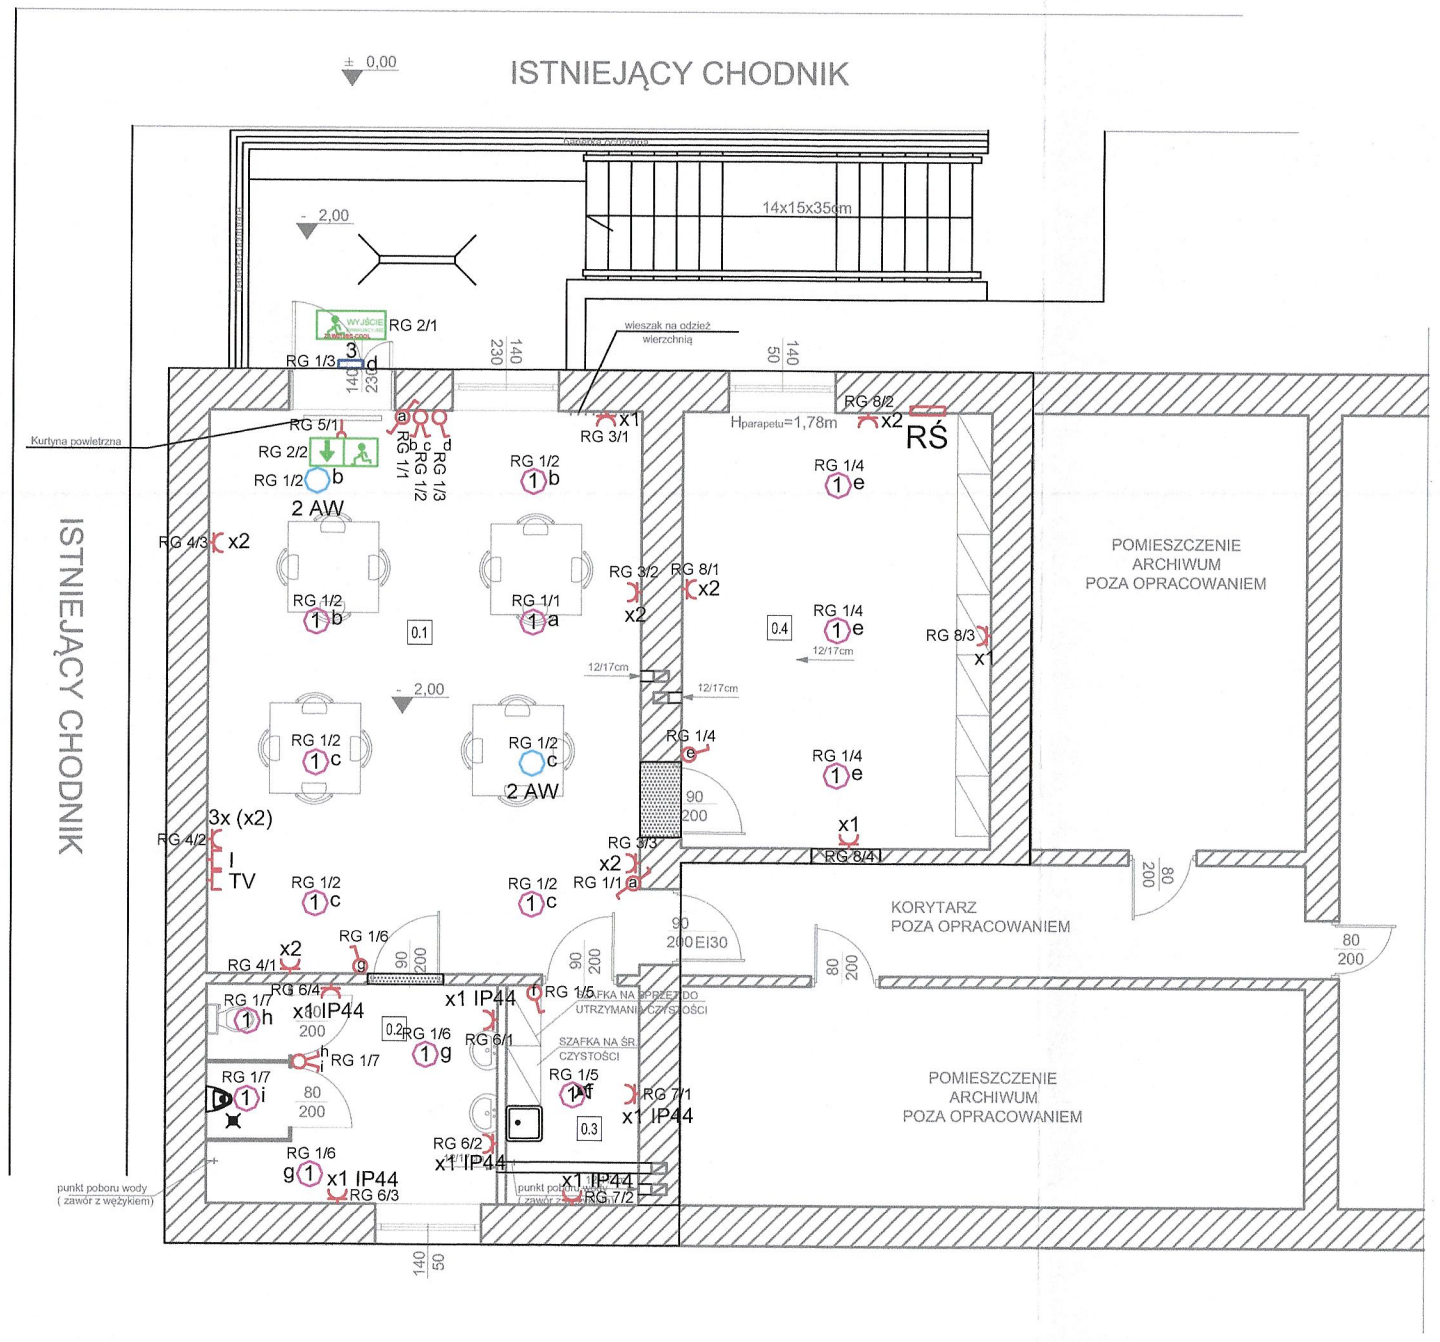

WYKAZ POMIESZCZEŃ

POWIRZCHNIA UŻYTKOWA WG PN-ISO 9836:1997
>2,2m - 100%,OD 1,4 DO 2,2m - 50%, >1,4m - 0%

LP.	NAZWA POMIESZCZENIA	RODZAJ WYKOŃCZENIA POSADZKI	POWIERZCHNIA UŻYTKOWA [m2]	POWIERZCHNIA POMOCNICZA [m2]
0.1		PŁ.CERAMICZNE		0.00
0.2		PŁ.CERAMICZNE	11.16	0.00
0.3		PŁ.CERAMICZNE	5.08	0.00
0.4		PŁ.CERAMICZNE	23.54	0.00
RAZEM POW. UŻYTKOWA			82.45	0.00

ŚCIANY ISTNIEJĄCE

ŚCIANY PROJEKTOWANE

OTWORY DO WYKUCIA

OTWORY DO ZAMUROWANIA

WYSOKOŚĆ POMIESZCZEŃ - 2,50m

LEGENDA

- RŚ — Rozdzielnica elektryczna
- Łącznik jednobiegunowy
- Łącznik dwubiegunowy
- Łącznik schodowy
- Wypust elektryczny 230V
- x1 — Gniazdo 230V pojedyncze
- x2 — Gniazdo 230V podwójne
- x1 IP44 — Gniazdo 230V pojedyncze hermetyczne
- I — Gniazdo internetowe
- TV — Gniazdo TV
- (1) — Oprawa LED 18W (np. PXF Lighting Siena LED 18W 2630lm 840 OPAL)
- 2 AW — Oprawa LED 18W z modułem awaryjnym (np. PXF Lighting Siena LED 18W 2630lm 840 OPAL (AW))
- 3 — Oprawa LED 13W (np. PXF Lighting Muri Wall LED 330mm 13W 1485lm 840 OPAL)
- Oprawa ewakuacyjna LED 3,2W jednostronna (np. PXF KMUK403SC 3,2W z modułem awaryjnym 3h)
- Oprawa ewakuacyjna LED 1W (np. ZAW013SC-COOL-PL 1W z modułem awaryjnym 3h)

Inwestor:
Gmina Wilków
ul. Wrocławska 11
46-113 Wilków

Wykonawca:
Zakład Elektroinstalacyjny-Projektowo-Usługowy
mgr inż. Dariusz Szymański
ul. Rynek 7a/1, 46-100 Namysłów

Adres inwestycji:
IDZIKOWICE 24 DZ. NR 78/2
JEDN. EWIDENCYJNA: WILKÓW , OBRĘB: IDZIKOWICE

Tytuł projektu:
PRZEBUDOWA ZE ZMIANĄ SPOSOBU UŻYTKOWANIA POMIESZCZEŃ GOSPODARCZYCH NA ŚWIETLICĘ WIEJSKĄ

Stadium:
PROJEKT TECHNICZNY

Tytuł rysunku:
Rzut świetlicy
– instalacja elektryczna

	Imię i nazwisko:	Nr uprawnień:	Podpis:
Projektant	mgr inż. Dariusz Szymański	upr. nr OPL/1604/PWBE/18	
Asystent			
Sprawdzający			

Branża:	Data opracowania:	Skala:	Nr rys.:
elektryczna	11.2025r.	1:100	E-01

arkusz: 297x500mm